



Dipl.-Ing. Architektin
Claudia Weber

Lise-Meitner-Str. 2
52511 Geilenkirchen

Fon 0 24 51 - 93 24 920
Mobil 0177 - 3 93 76 86

kontakt@cwarchitektur.de

ARCHITEKTUR


BAUANTRAG

Bauvorhaben:
Neubau einer Senioren-Wohnanlage
Elisabethstraße
52525 Heinsberg

Bauherr:
CHN GbR
Herkenrather Str 8
52538 Gangelt

Maßstab: 1:100	Gez: we/ja	Datum:
Gez:	Datum:	Änderung:
Darstellung: ERDGESCHOSS		
Bauherr:		Plan-Nr.: B-01
Architekt:		Projekt-Nr.: 16-368

VORABZUG

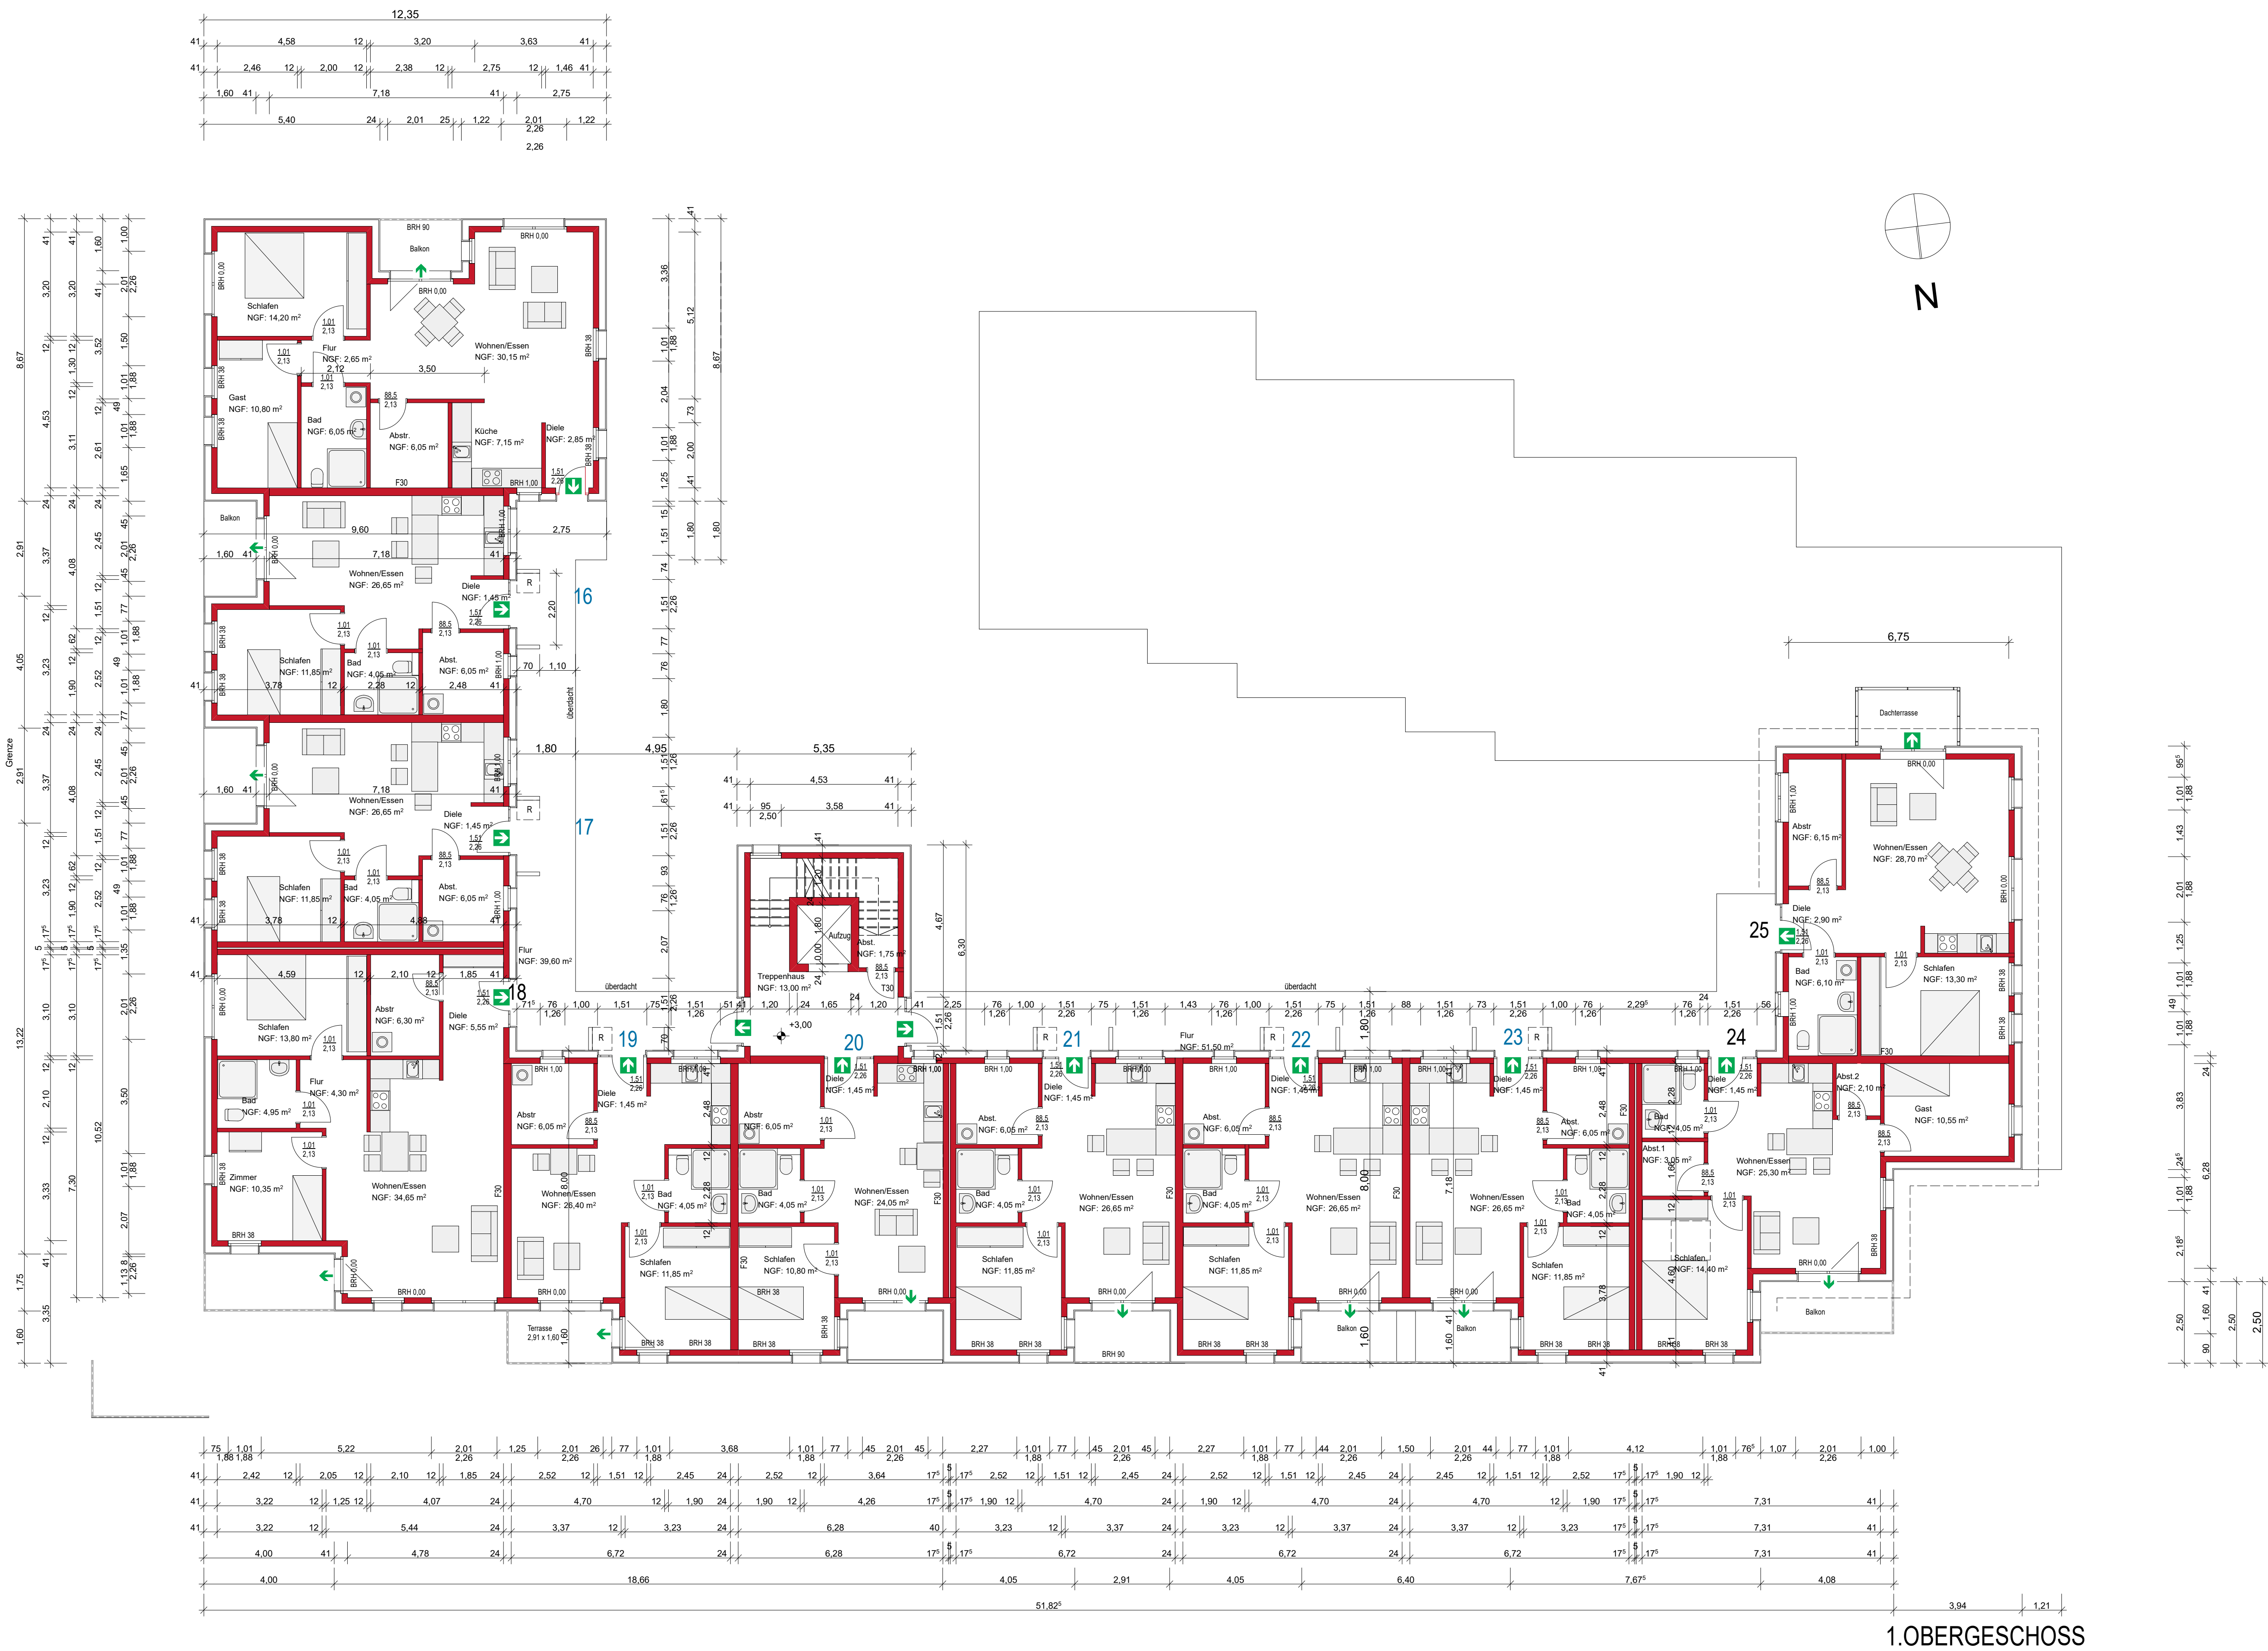

Dipl.-Ing. Architektin
Claudia Weber

Lise-Meitner-Str. 2
52511 Gellenkirchen

Fon 0 24 51 - 93 24 920
Mobil 0177 - 3 93 76 88
kontakt@cwararchitektur.de

BAUANTRAG

Bauprojekt:
Neubau einer Senioren-Wohnanlage
Elisabethstraße
52525 Heinsberg

Bauherr:
CHN GbR
Herkenrather Str 8
52538 Gangelt

Maßstab:
1:100

Gez:
we/ja


Datum:

Gez.	Datum	Änderung	Index

Darstellung:
OBERGESCHOSS


Bauherr:
Plan-Nr.:
B-02

Architektin:
Projekt-Nr.:
16-368

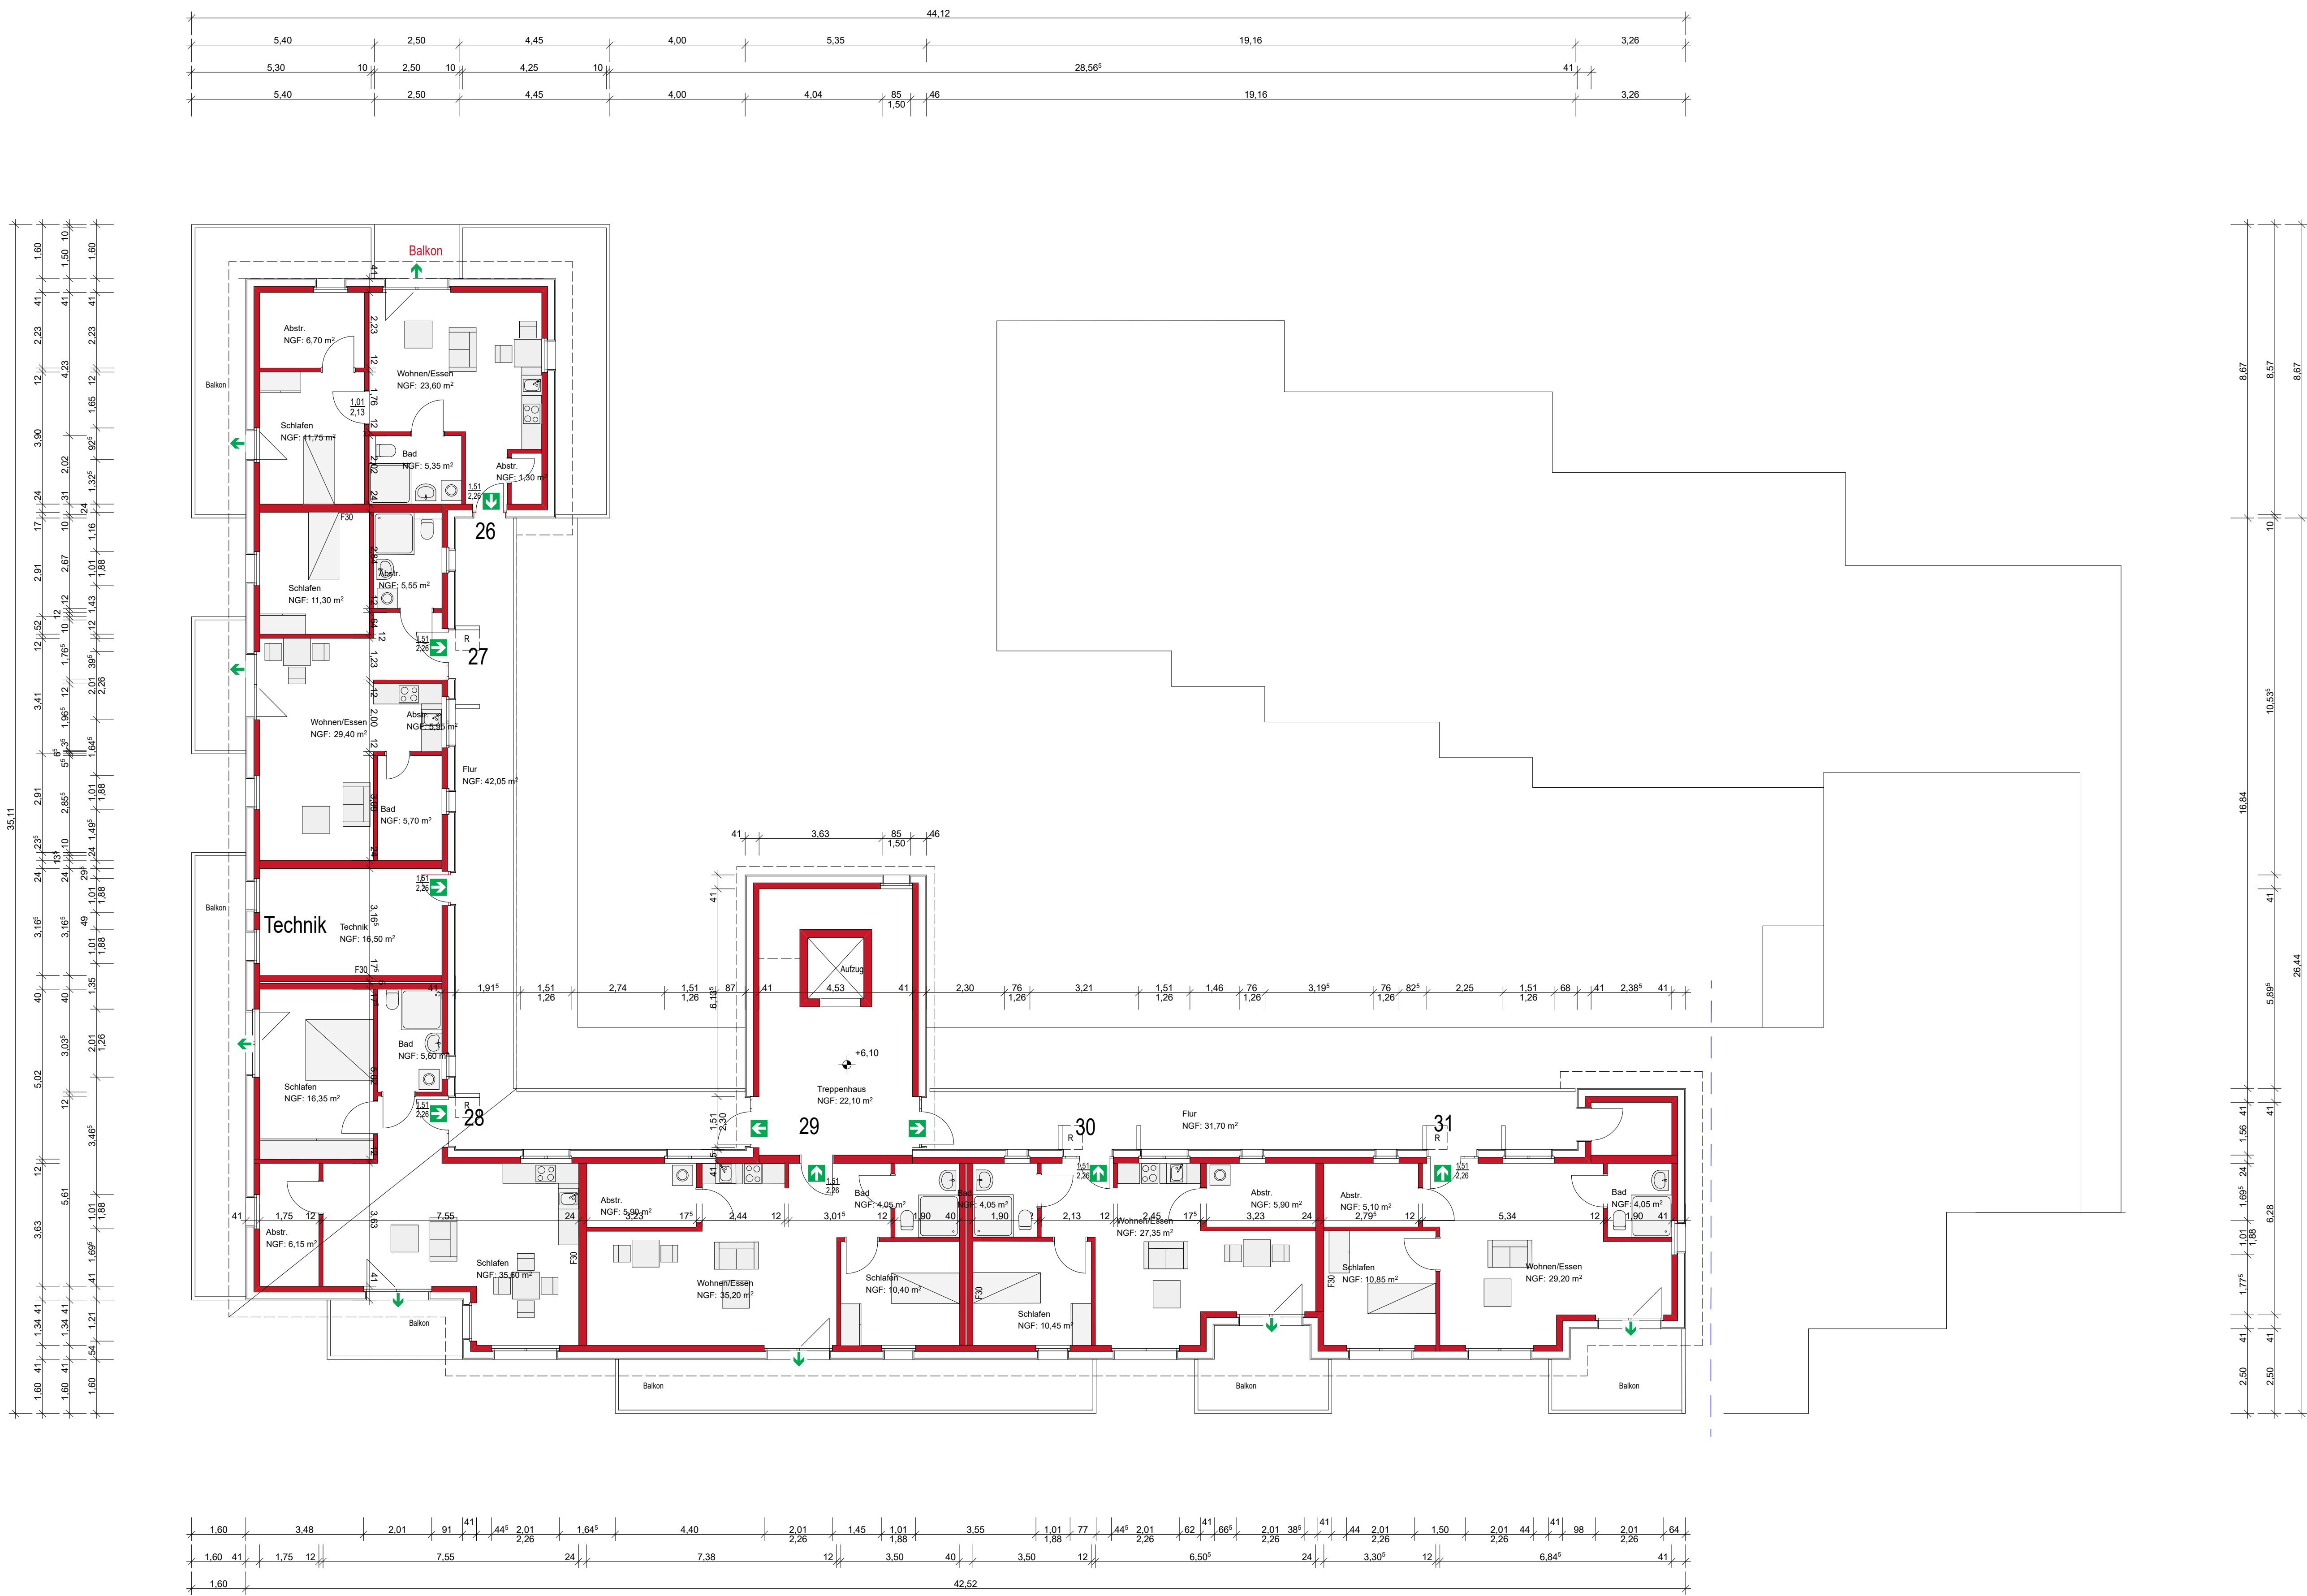


STAFFELGESCHOSS

Dipl.-Ing. Architektin Claudia Weber			
Lise-Meitner-Str. 2 52511 Gellenkirchen			
Fon 0 24 51 - 93 24 920		Mobil 0177 - 3 93 76 88	
kontakt@cwarchitektur.de			
BAUANTRAG			
Bauprojekt: Neubau einer Senioren-Wohnanlage Elisabethstraße 52525 Heinsberg			
Bauherr: CHN GbR Herkenrather Str 8 52538 Gengelt			
Maßstab: 1:100	Gez: we/ja	Datum:	
Gez:	Datum:	Änderung:	Index:
Darstellung: STAFFELGESCHOSS			
Bauherr:		Plan-Nr.: B-03	
Architektin:		Projekt-Nr.: 16-368	

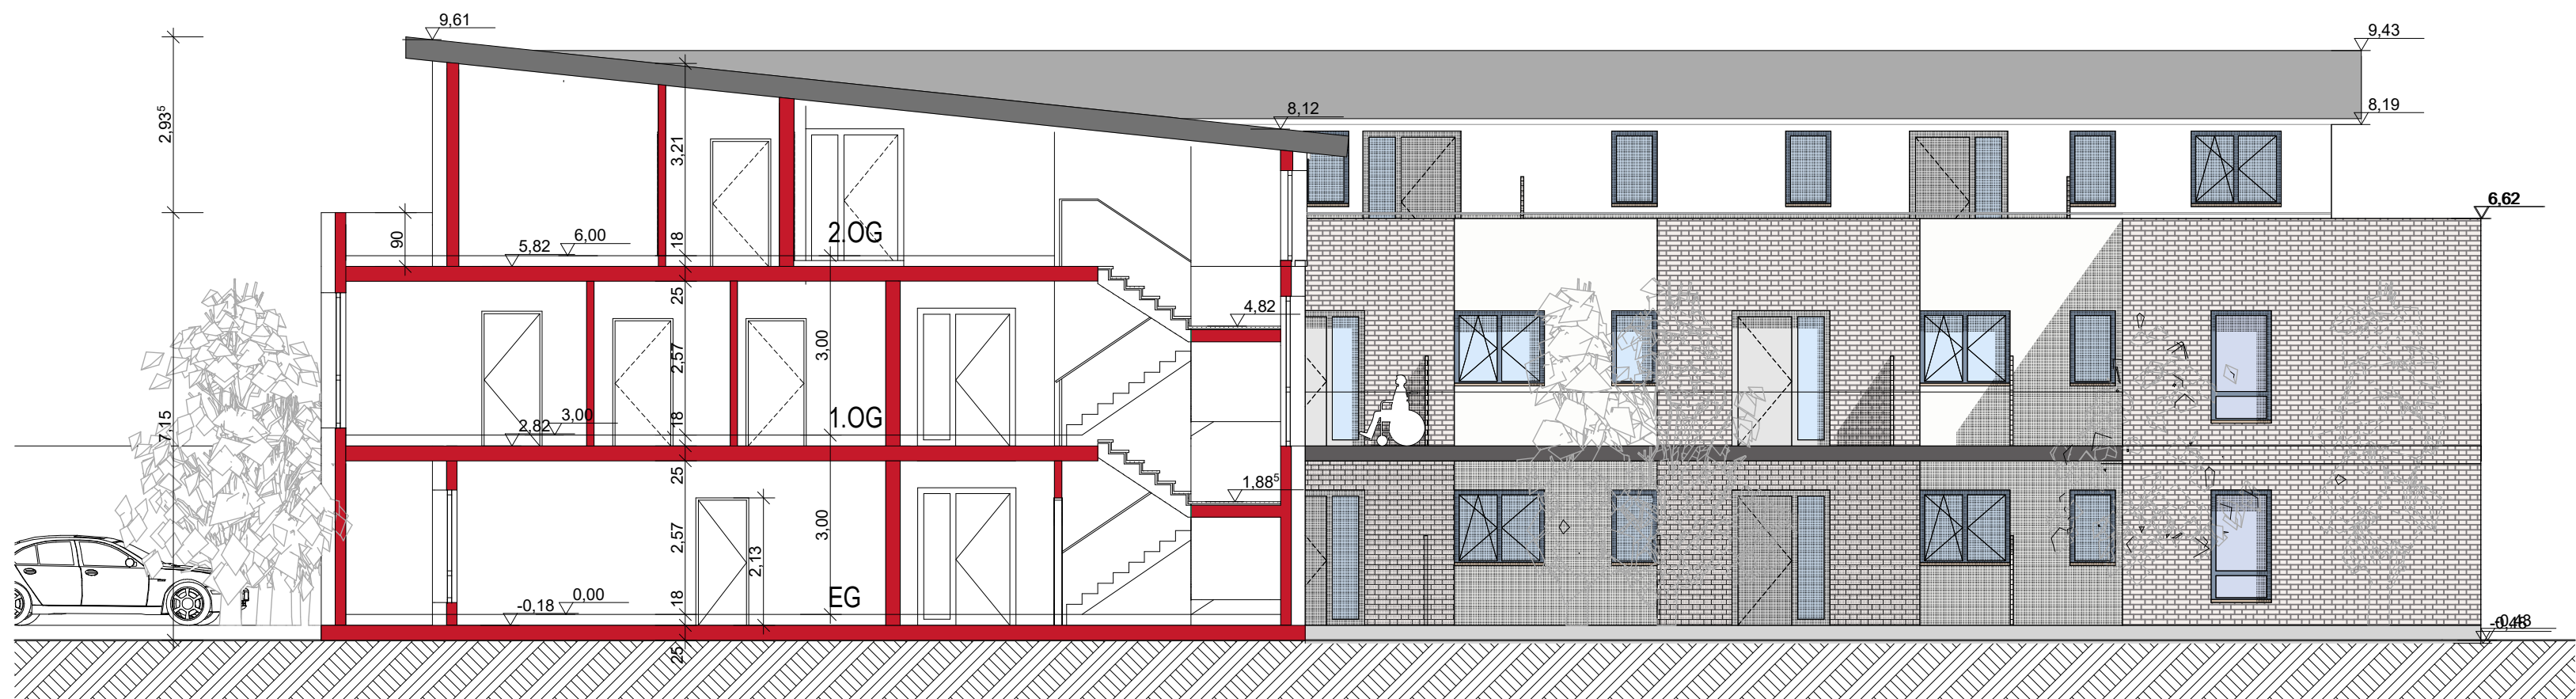

SCHNITT A-A

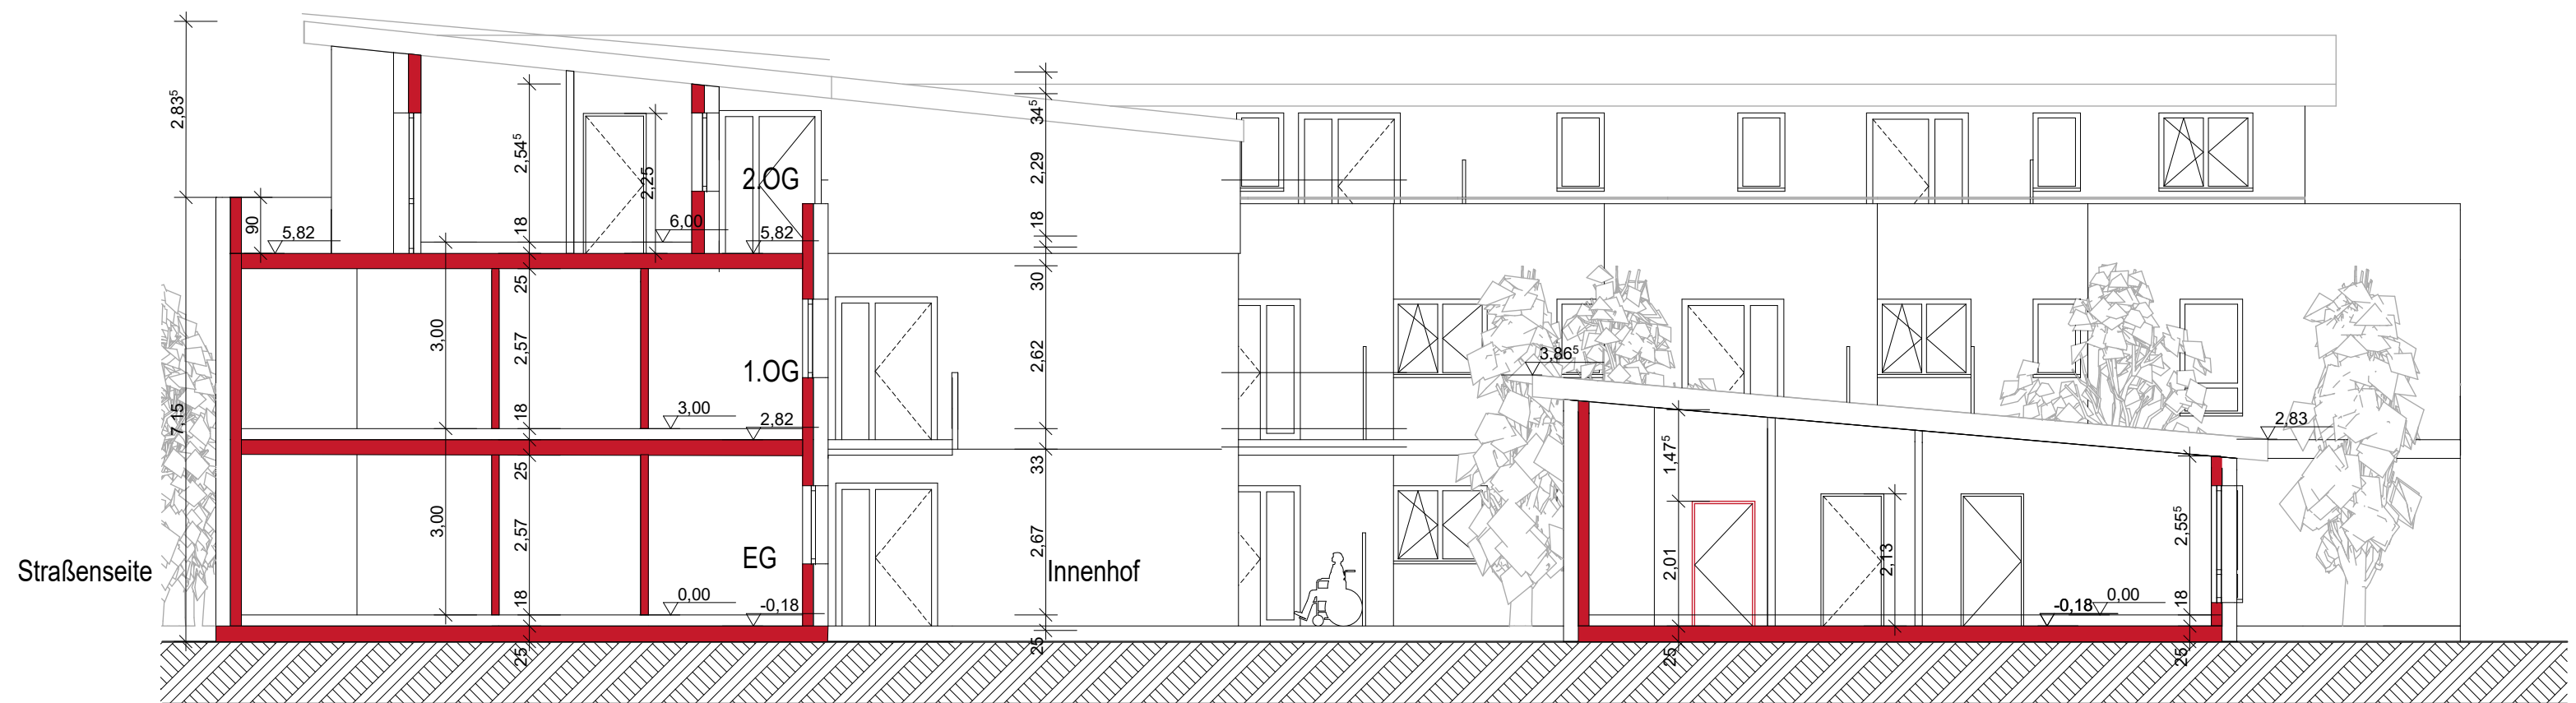

SCHNITT B-B

Dipl.-Ing. Architektin
Claudia Weber
Lise-Meitner-Str. 2
52511 Geilenkirchen
Fon 0 24 51 - 93 24 920
Mobil 0177 - 3 93 76 86
kontakt@cwarchitektur.de



BAUANTRAG

Bauvorhaben:
Neubau einer Senioren-Wohnanlage
Elisabethstraße
52525 Heinsberg

Bauherr:
CHN GbR
Herkenrather Str 8
52538 Gangelt

Maßstab: 1:100	Gez: we/ja	Datum: 01.03.2018
-------------------	---------------	----------------------

Gez:	Datum:	Änderung:	Index:

Darstellung:
Schnitte

Bauherr:	Plan-Nr.:
Architektin:	Projekt-Nr.: 16-368



Ansicht Hinten



Ansicht Vorne

Dipl.-Ing. Architektin
Claudia Weber
Lise-Maltzer-Str. 2
52511 Gellenkirchen
Fon 0 24 51 - 93 24 920
Mobil 0177 - 3 93 76 86
kontakt@cwarchitektur.de

ARCHITEKTUR

Bauprojekt:

Neubau einer Senioren-Wohnanlage
Elisabethstraße
52525 Heinsberg

Bauherr:

CHN GbR
Herkenrather Str 8
52538 Gangelt

Makstab:
1:100

Gez:
we/ja

Datum:
08.03.2018

Gez.	Datum	Änderung	Index

Darstellung:
Ansicht Vorne und Hinten

Bauherr:

Plan-Nr.:

Architektin:


Projekt-Nr.:
16-368



Ansicht Rechts



Ansicht Links

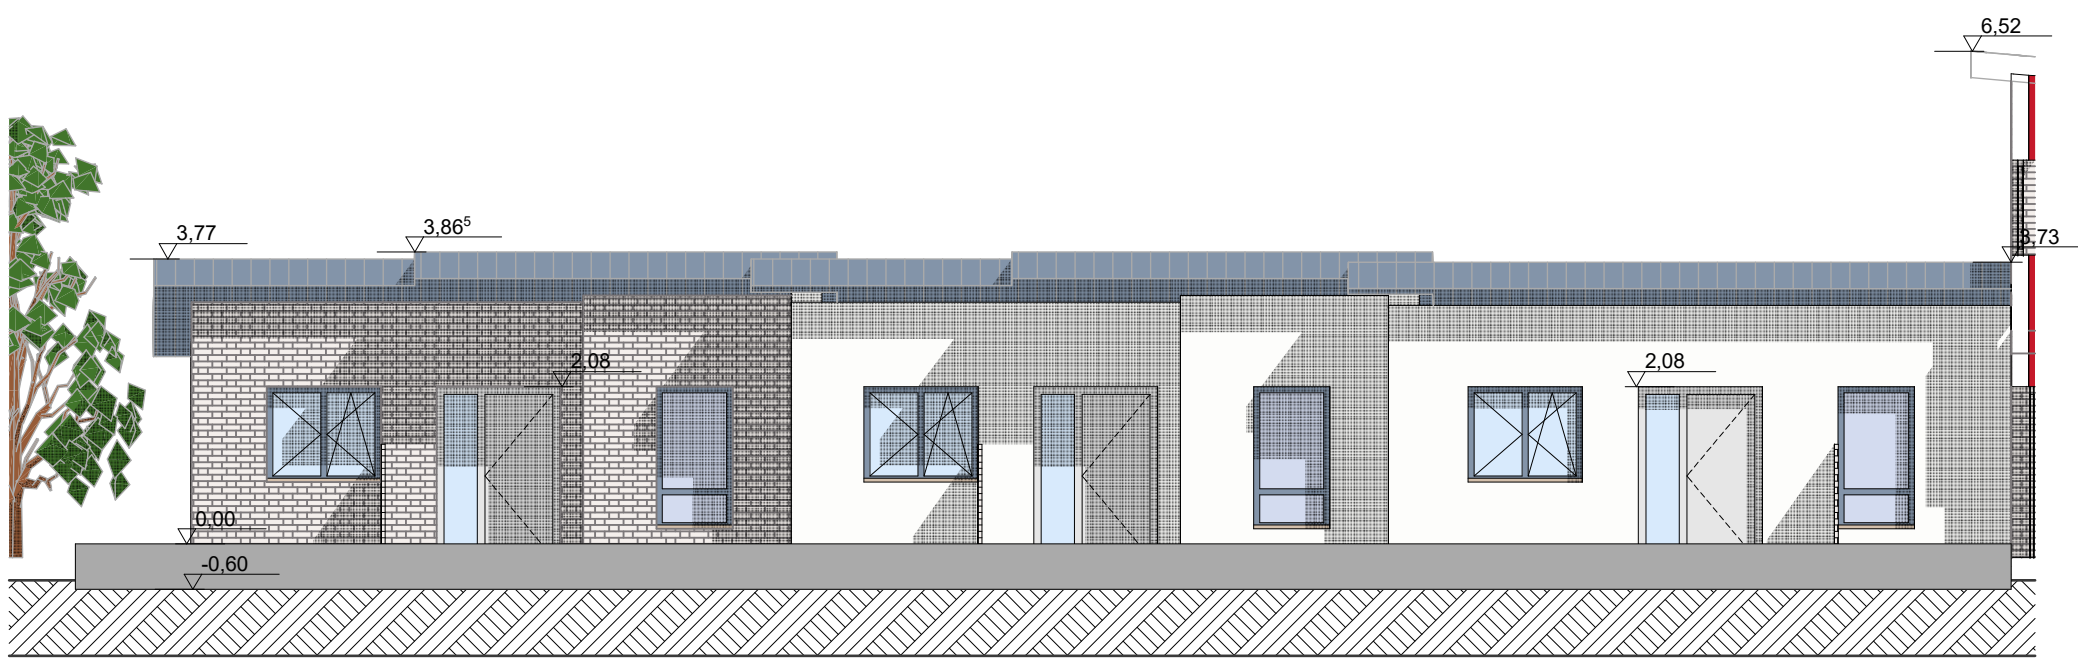

Ansicht Innenhof

Dipl.-Ing. Architektin
Claudia Weber
Lise-Maltzer-Str. 2
52511 Gellenkirchen
Fon 0 24 51 - 93 24 920
Mobil 0177 - 3 93 76 86
kontakt@cwarchitektur.de


ARCHITEKTUR

Bauprojekt:

Neubau einer Senioren-Wohnanlage
Elisabethstraße
52525 Heinsberg

Bauherr:

CHN GbR
Herkenrather Str 8
52538 Gangelt

Maßstab:
1:100

Gez:
we/ja

Datum:
08.03.2018

Gez.	Datum	Änderung	Index

Darstellung:
Ansicht Rechts, Links und Innenhof

Bauherr:

Plan-Nr.:

Architekt:

Projekt-Nr.:
16-368