



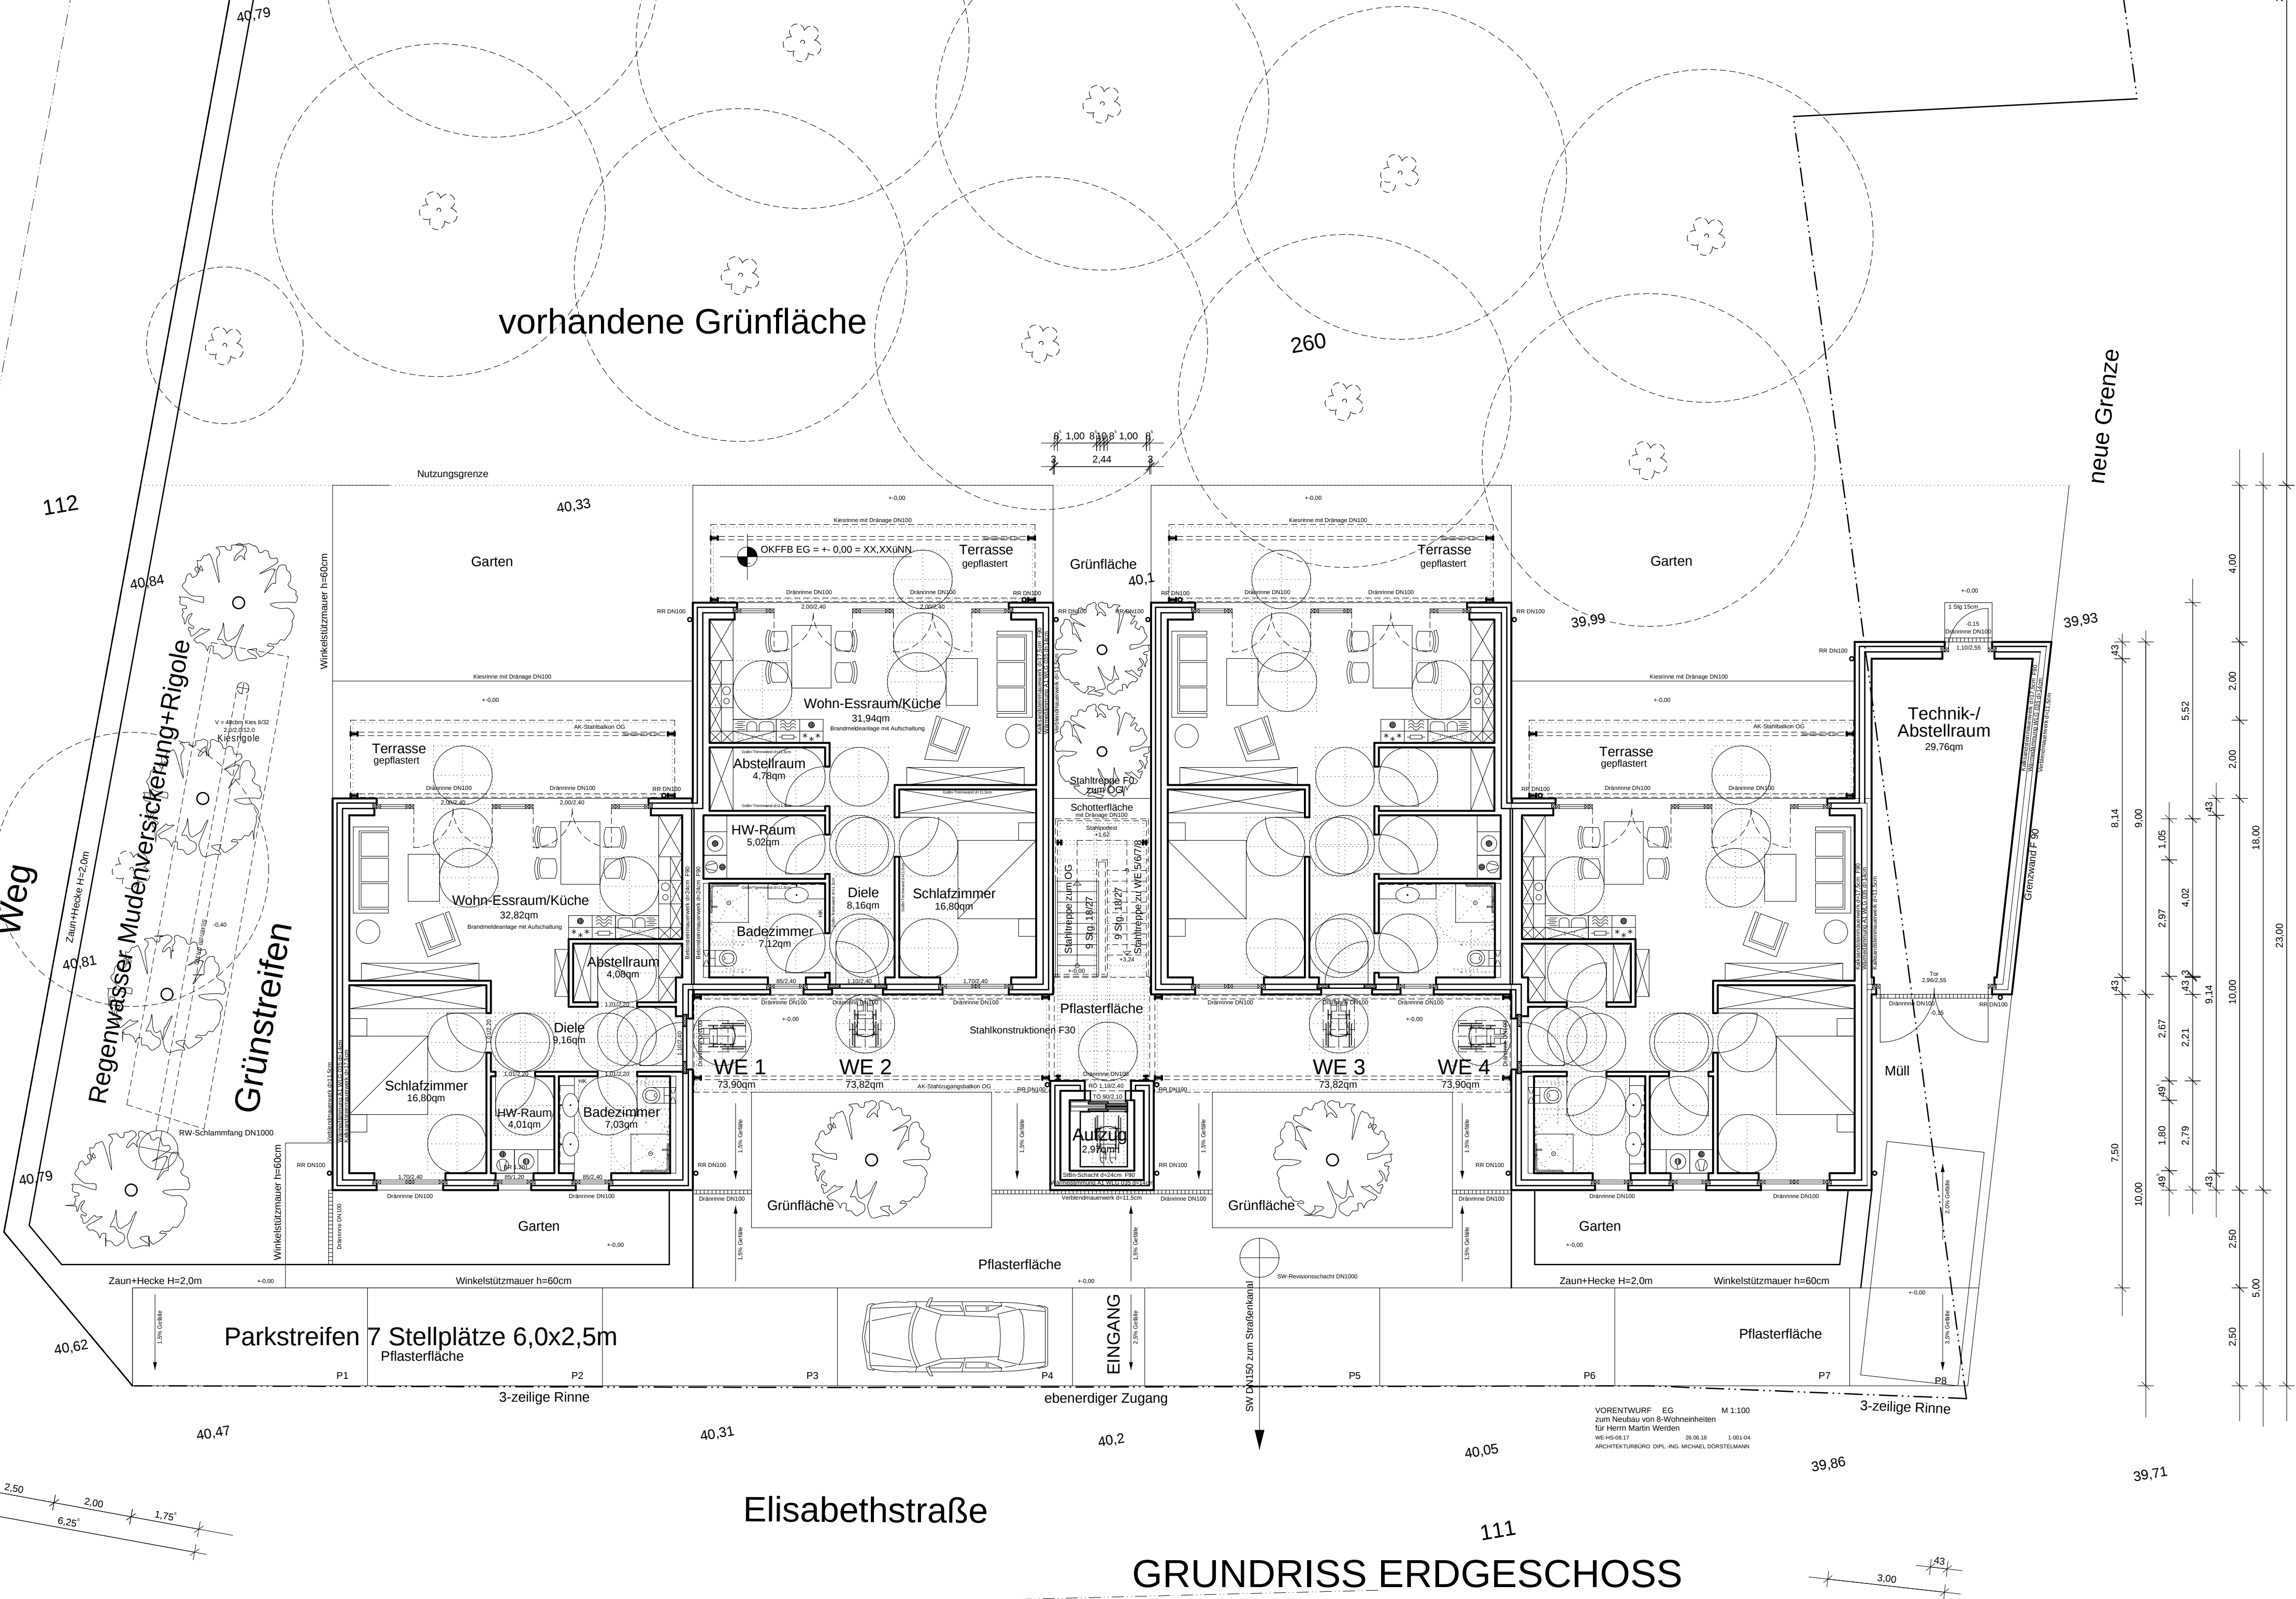



GRUNDRISS OBERGESCHOSS

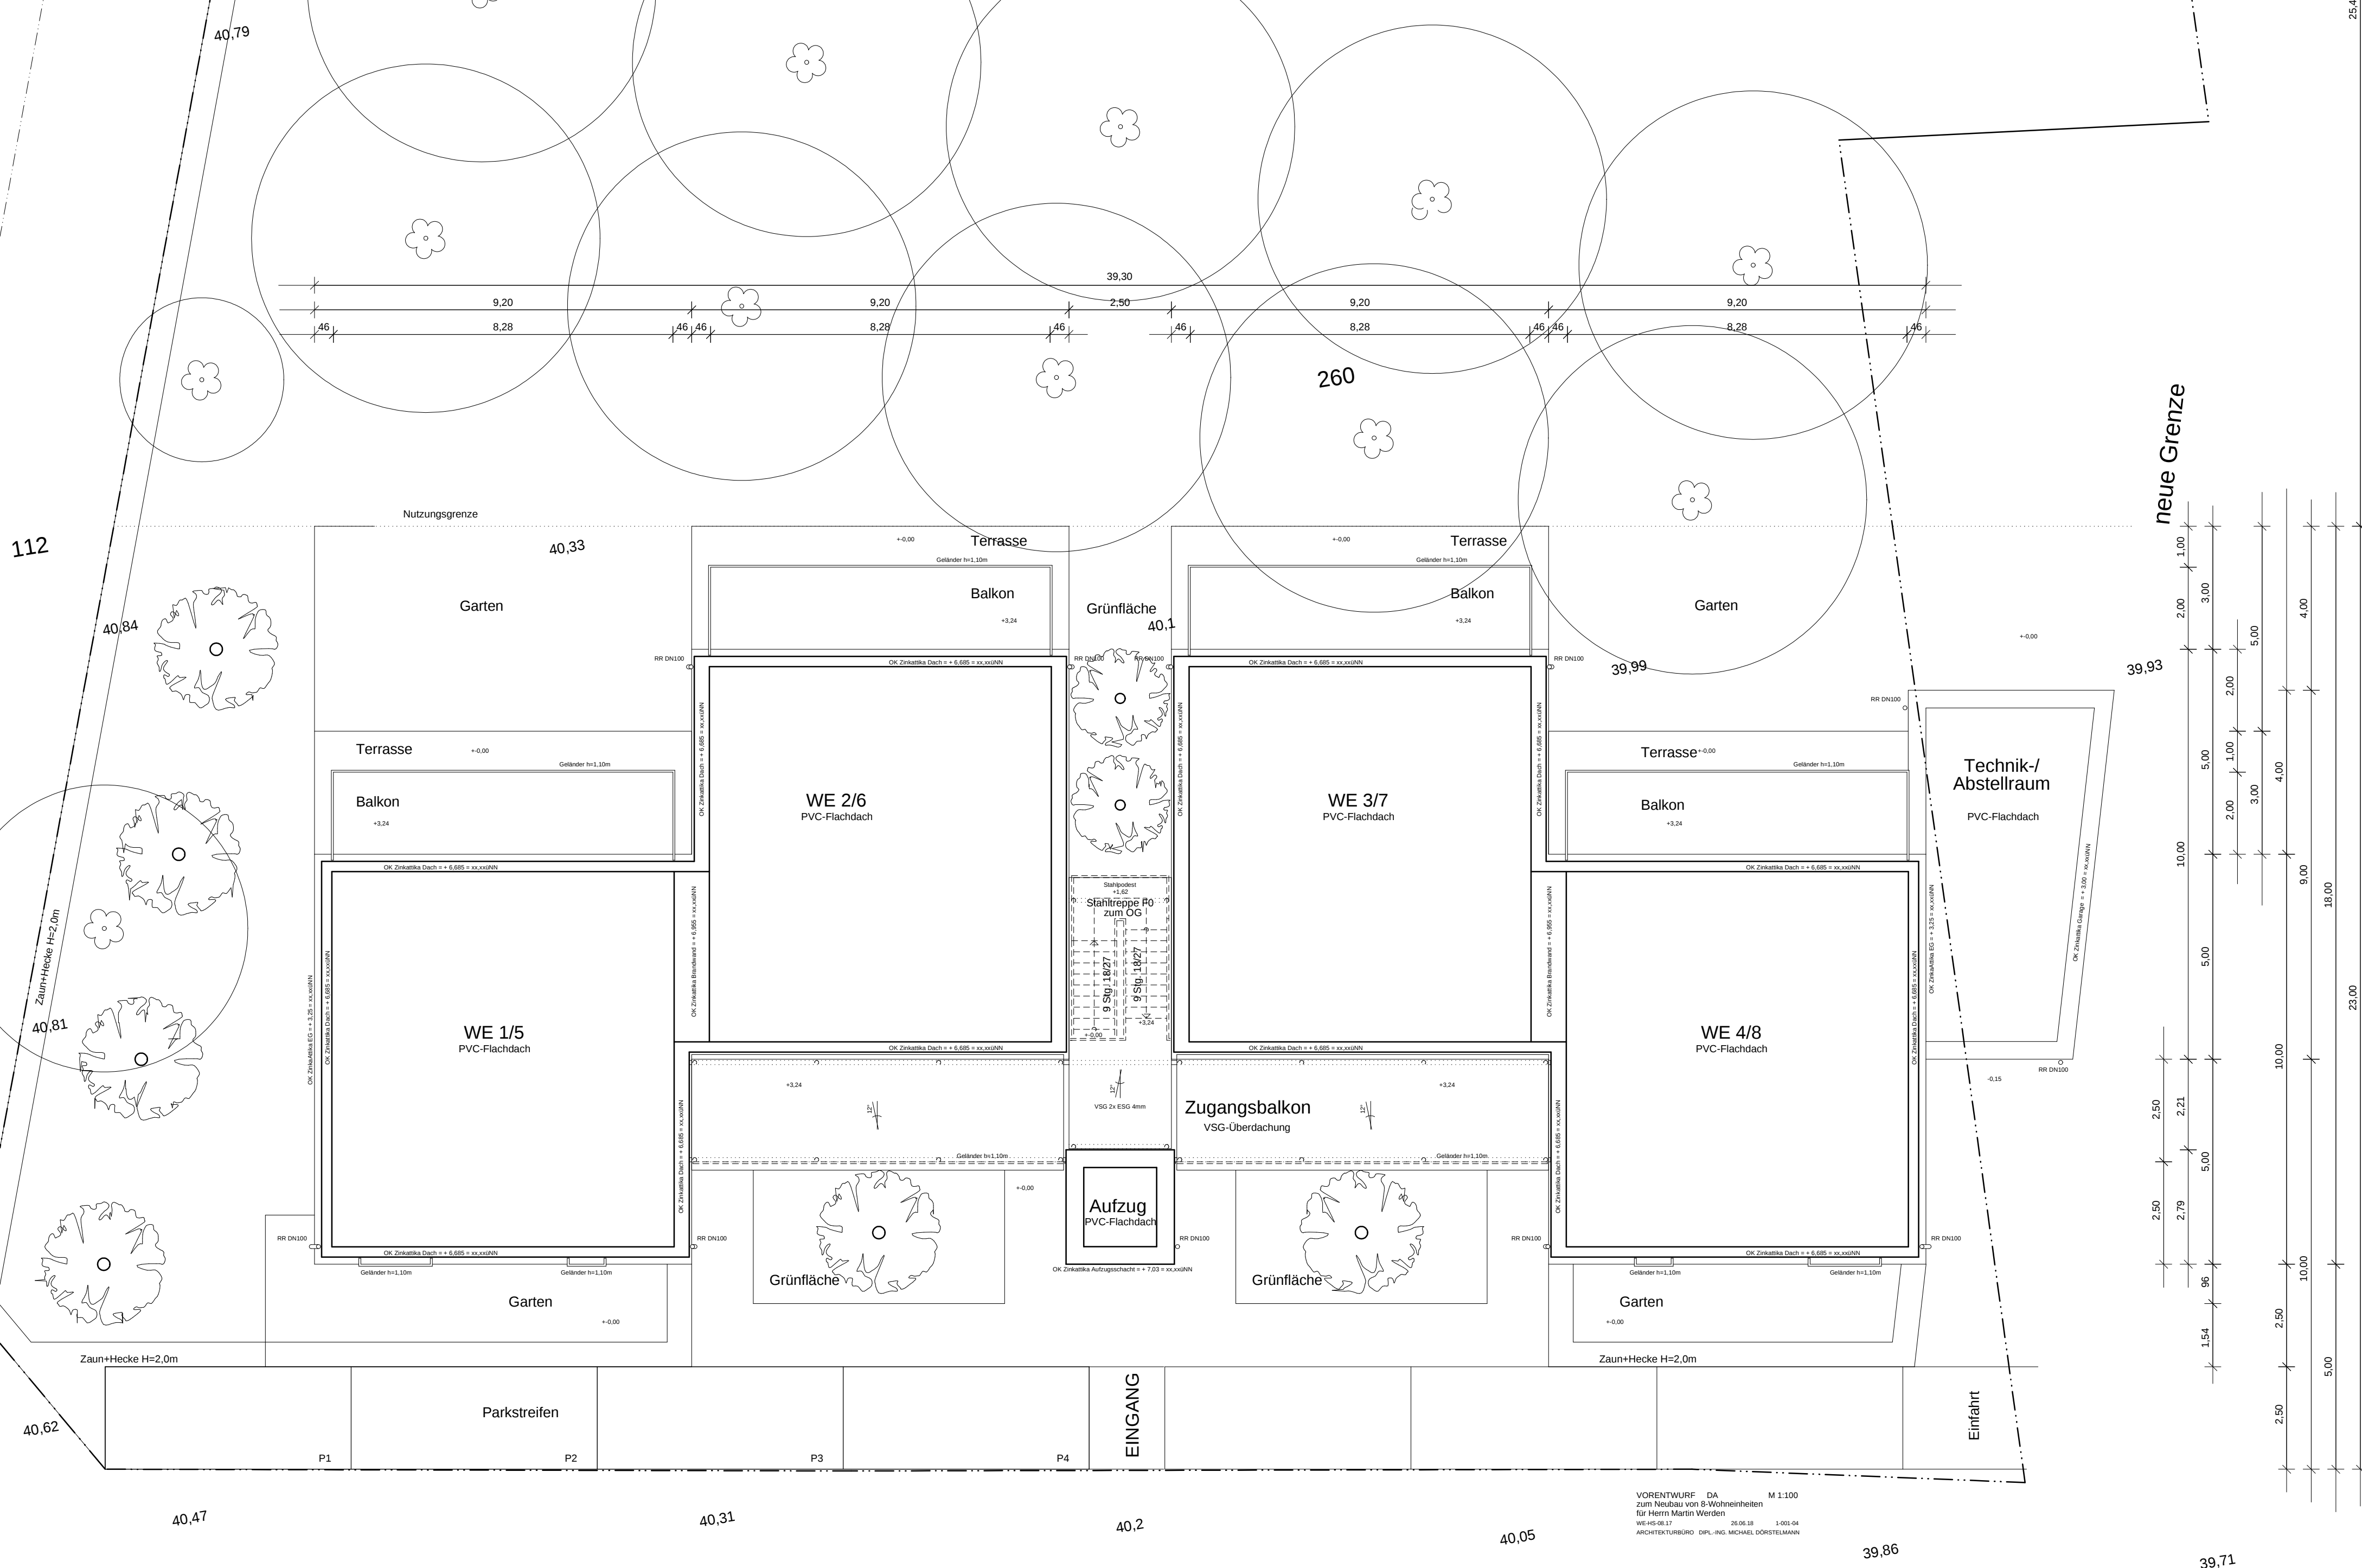

Elisabethstraße

GRUNDRISS DACHAUFSICHT

VORENTWURF DA
zum Neubau von 8-Wohneinheiten
für Herrn Martin Werden
WE-HS-06.17 26.06.18 1-001-04
ARCHITEKTURBÜRO DIPL.-ING. MICHAEL DÖRSTELMANN