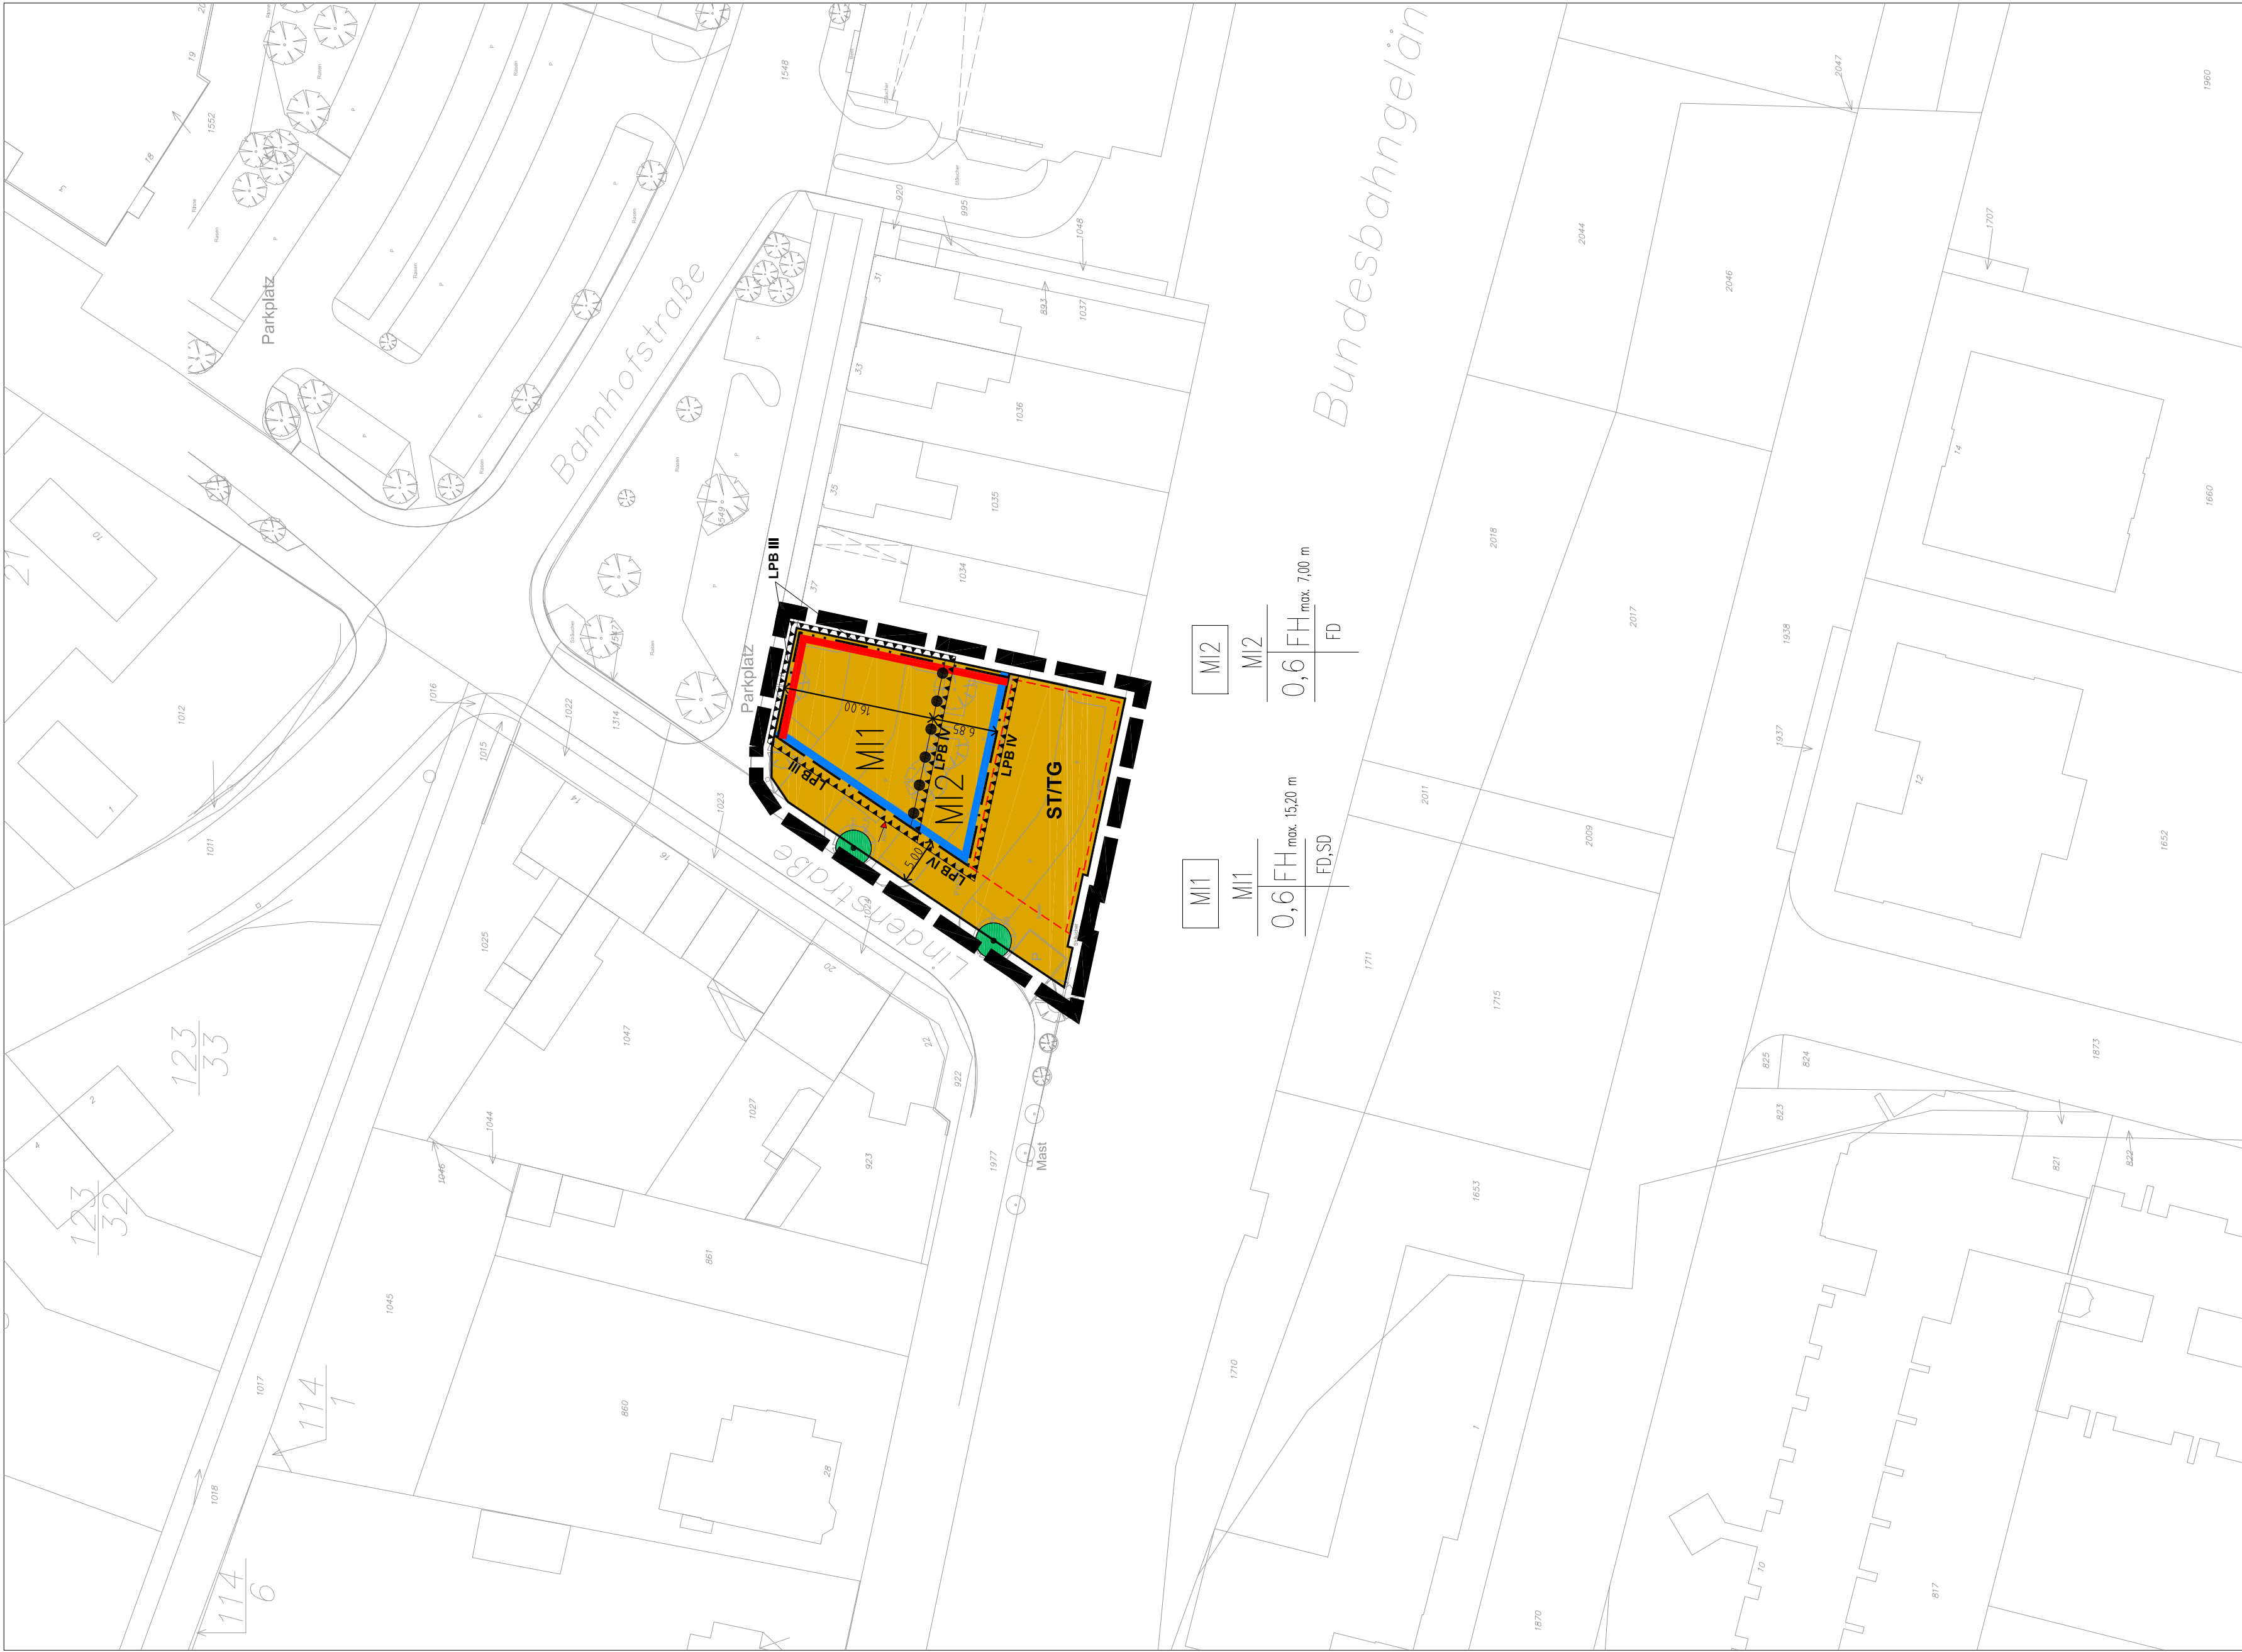


**Bebauungsplan Nr. 01.1 Hennef (Sieg) - Ortskern
"Bahnhofstr. / Lindenstr."
13. Änderung**

[illegible][illegible]

Bebauungsplan Nr. 01.1 Hennef (Sieg) –Ortskern 13. Änderung		PLANZEICHNUNG MIT TEXTLICHEN FESTSETZUNGEN ANLAGE 1: Begründung	
Stand	10.06.2010	gezeichnet: Fiehlmann	
Maßstab	1:500		
Entwurfsbearbeitung:		Amt für Stadtplanung und -entwicklung Frankfurter Str. 97 53773 Hennef (Sieg)	