


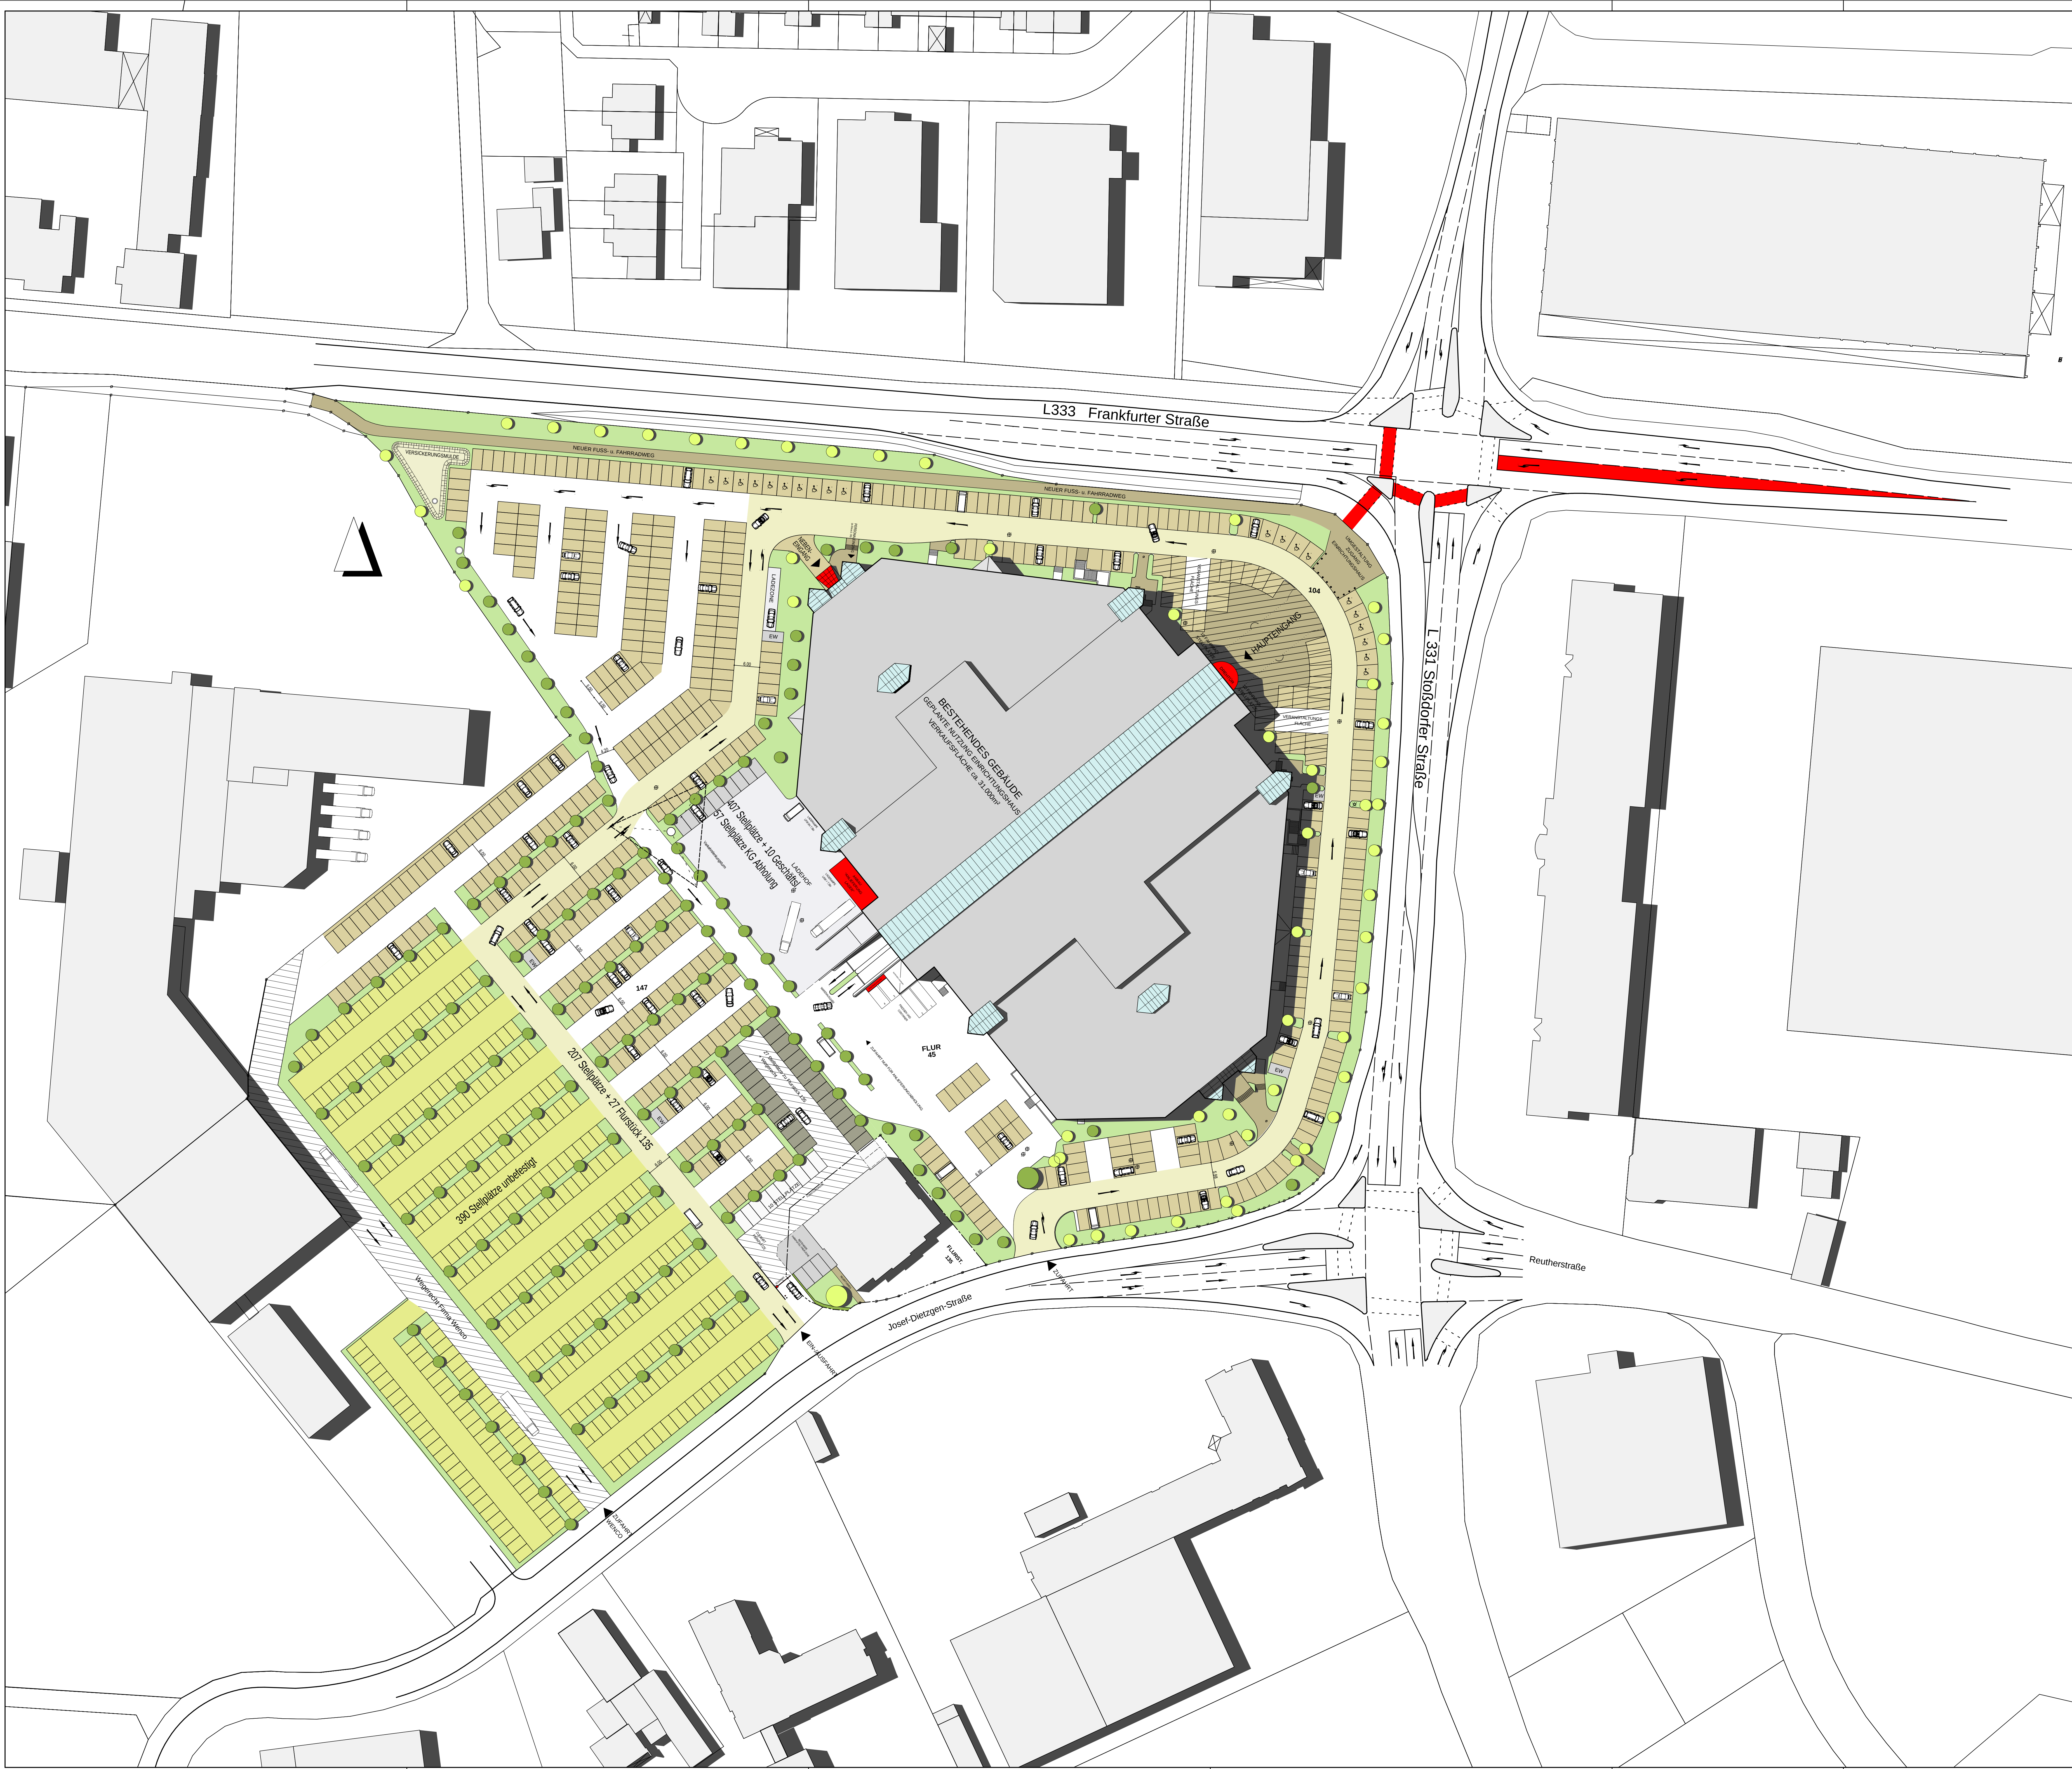

LEGENDE FREIFLÄCHE:

- Hauptwegeführung Kunden
- Stellplätze
- Fuß- und Radweg
- Grünfläche
- Ladezone/Ladehof
- Stellplätze Geschäftsleitung
- EW Aufstellung Einkaufswagen
- Neuplanung
- Stellplätze zugunsten Flurstück 135
- Stellplätze
- Baulasten/Wegerechte/Veranstaltungsfläche

LEGENDE ANPFLANZUNGEN:

- Bestehende Bäume
- Neuanpflanzungen

Stellplatzbilanz:

- 57 Stellplätze Abholung (Tiefgarage)
- 407 Stellplätze inkl. 20 Behindertenstellplätze (Aussenbereich)
- 10 Stellplätze Geschäftsleitung
- 207 Stellplätze
- 27 Stellplätze zugunsten Flurstück 135
- 390 Stellplätze (Entwässerung über belebter Bodenzone)
- 1098 Stellplätze gesamt



**Vorhaben- und Erschließungsplan
zum vorhabenbezogenen Bebauungsplan
Nr. V01.18/2.2
- Möbelmarkt -**

RECHTSPLAN		☐ Plan- und Textteil ☐ Begründung ☒ Vorhaben- und Erschließungsplan ☐ Durchführungsvertrag	
Stand:	10.03.2011	gez.:	AW
Maßstab:	1:500		
Entwurfsbearbeitung:			
SCHMITT PROJEKT GMBH & CO.KG			
WESTERWALDSTRASSE 24-26 65549 LIMBURG			
TEL: 06431-9333-80 FAX: 06431-9333-88 E-MAIL: halle@schmitt-projekt.de			