

GEMEINDE BEBAUUNGSPLAN MIT EINGETRAGENEN ÄNDERUNGEN 1-20


AUSFERTIGUNG M.1:1000

GEMEINDE

HENNEF

Stand: Nov. 1989

KEIN URKUNDSPLAN

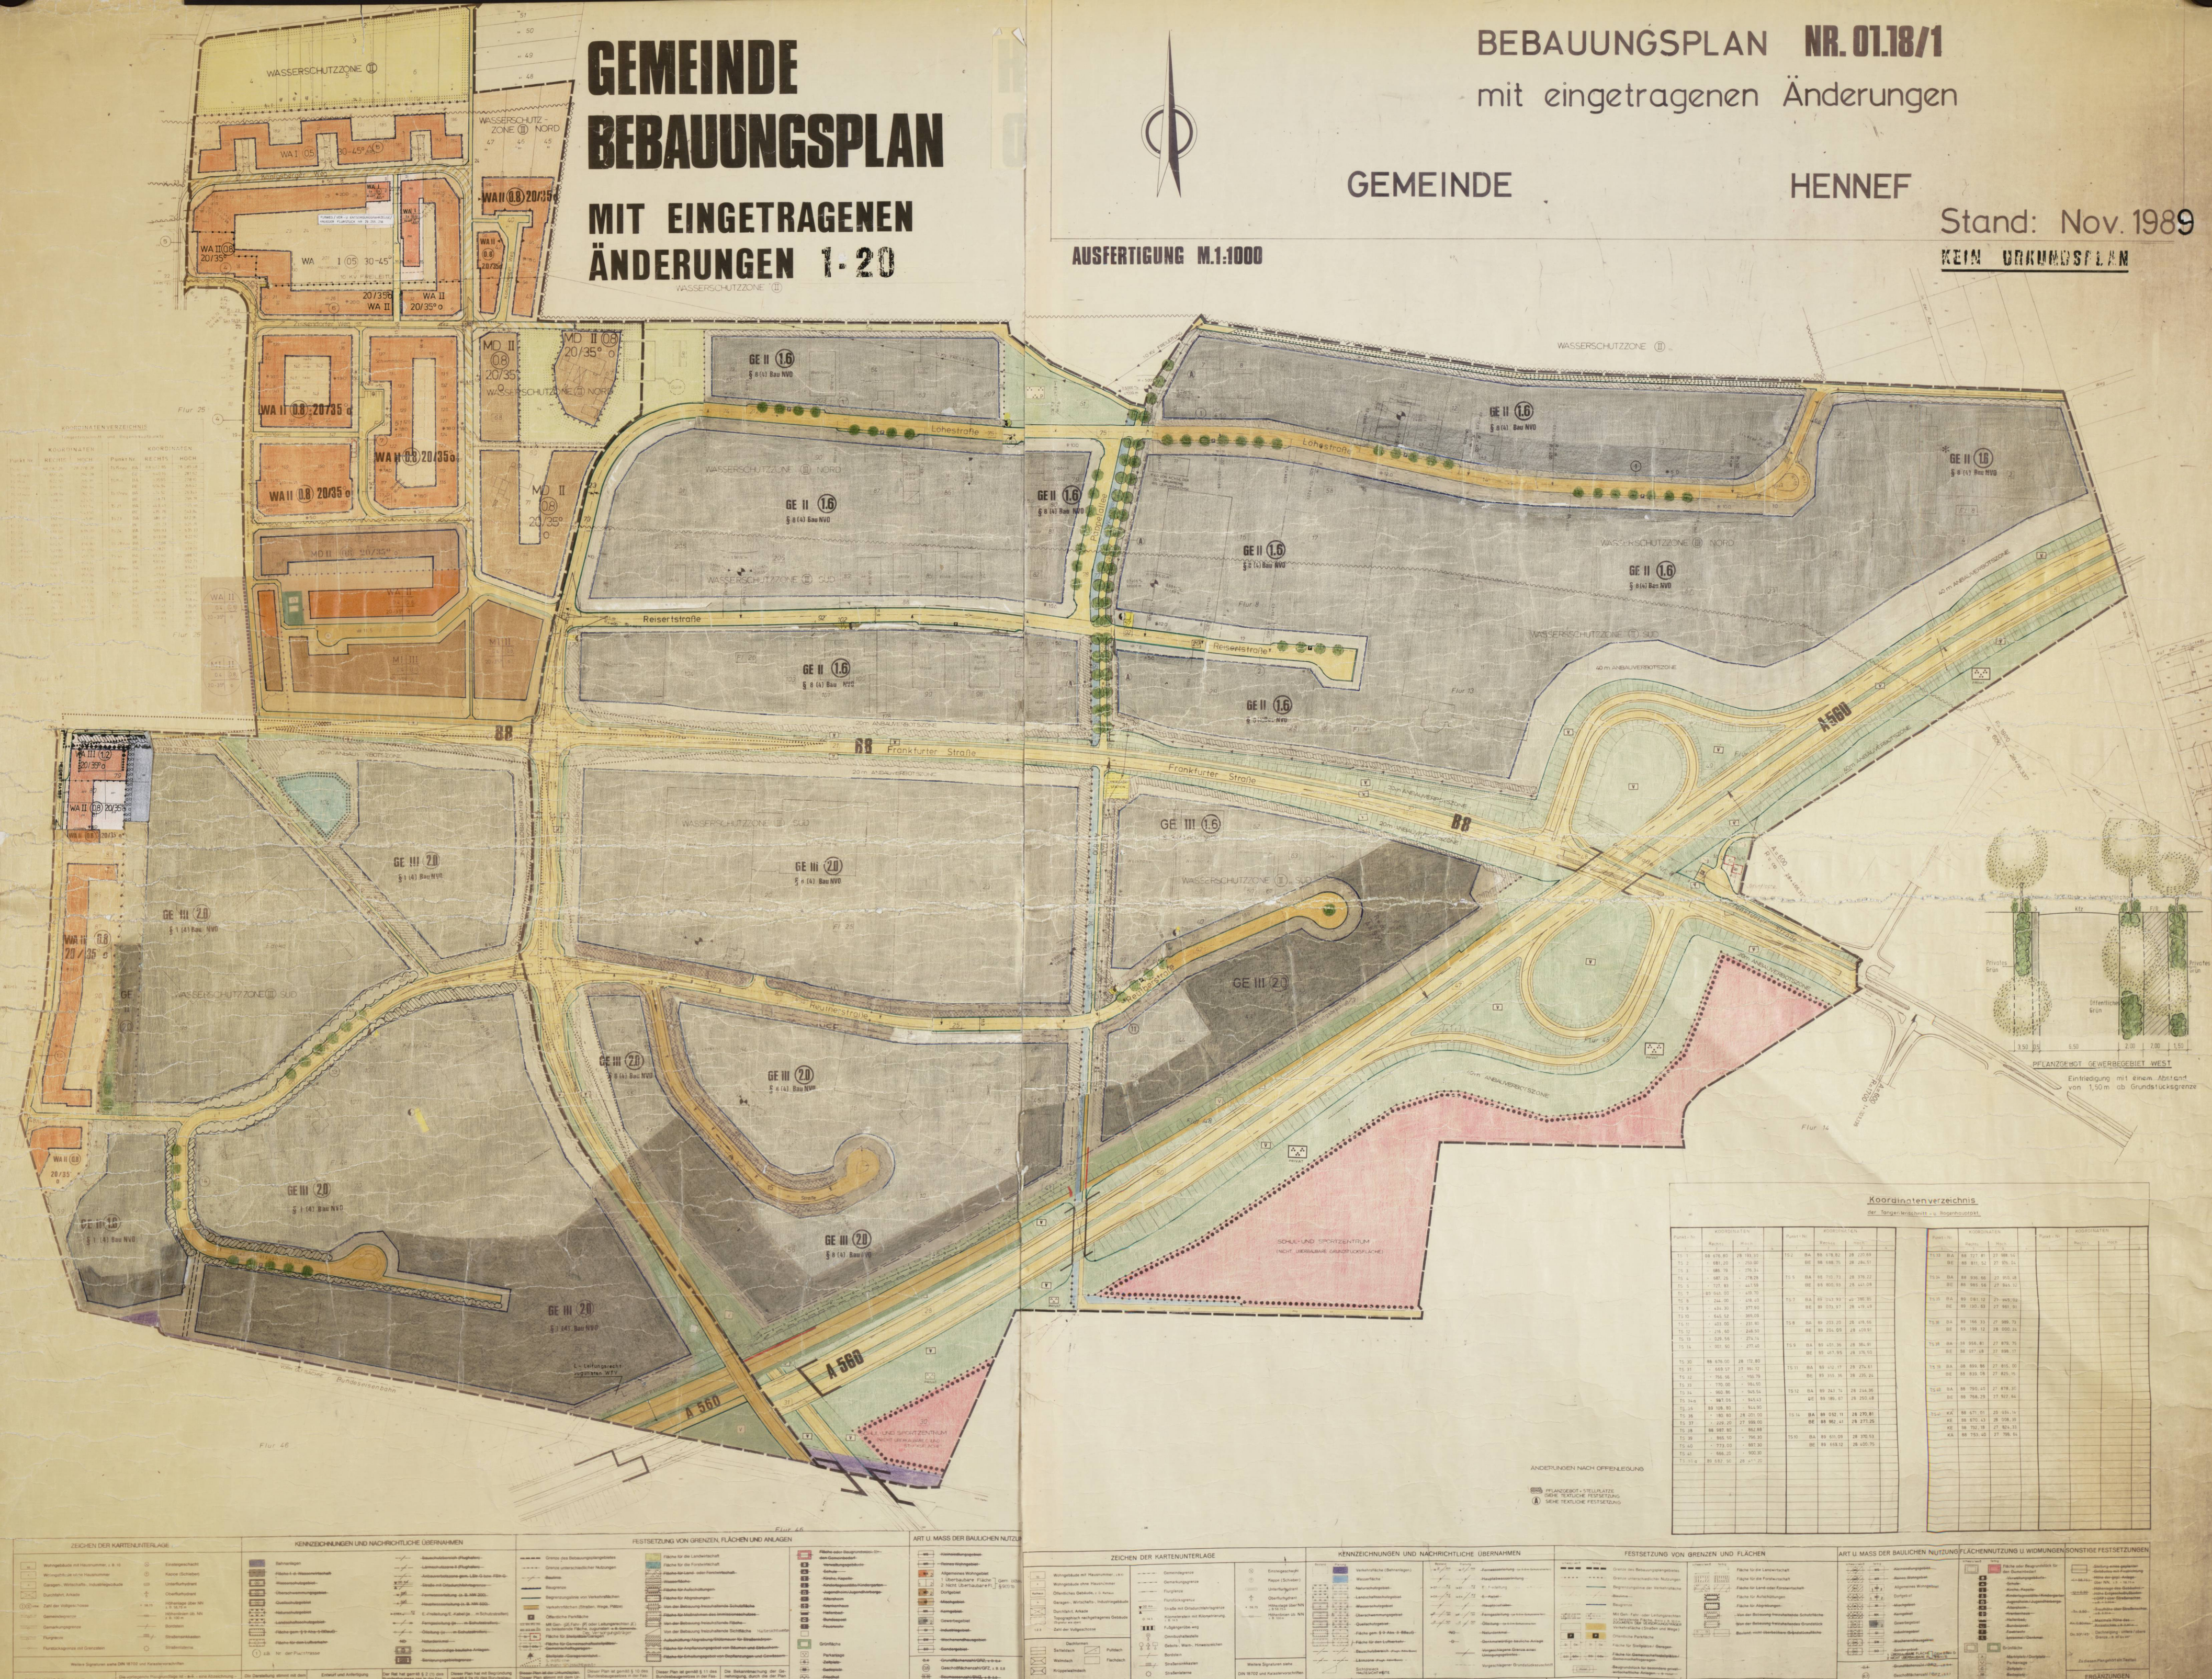

Koordinatenverzeichnis

Koordinatenverzeichnis				Koordinatenverzeichnis			
Punkt-Nr.	Rechts	Links	Höhe	Punkt-Nr.	Rechts	Links	Höhe
