



STADT HENNEF (SIEG) - Bebauungsplan Nr. 01.44 - Am Schmittenfäddchen - (TEIL A Planzeichnung)

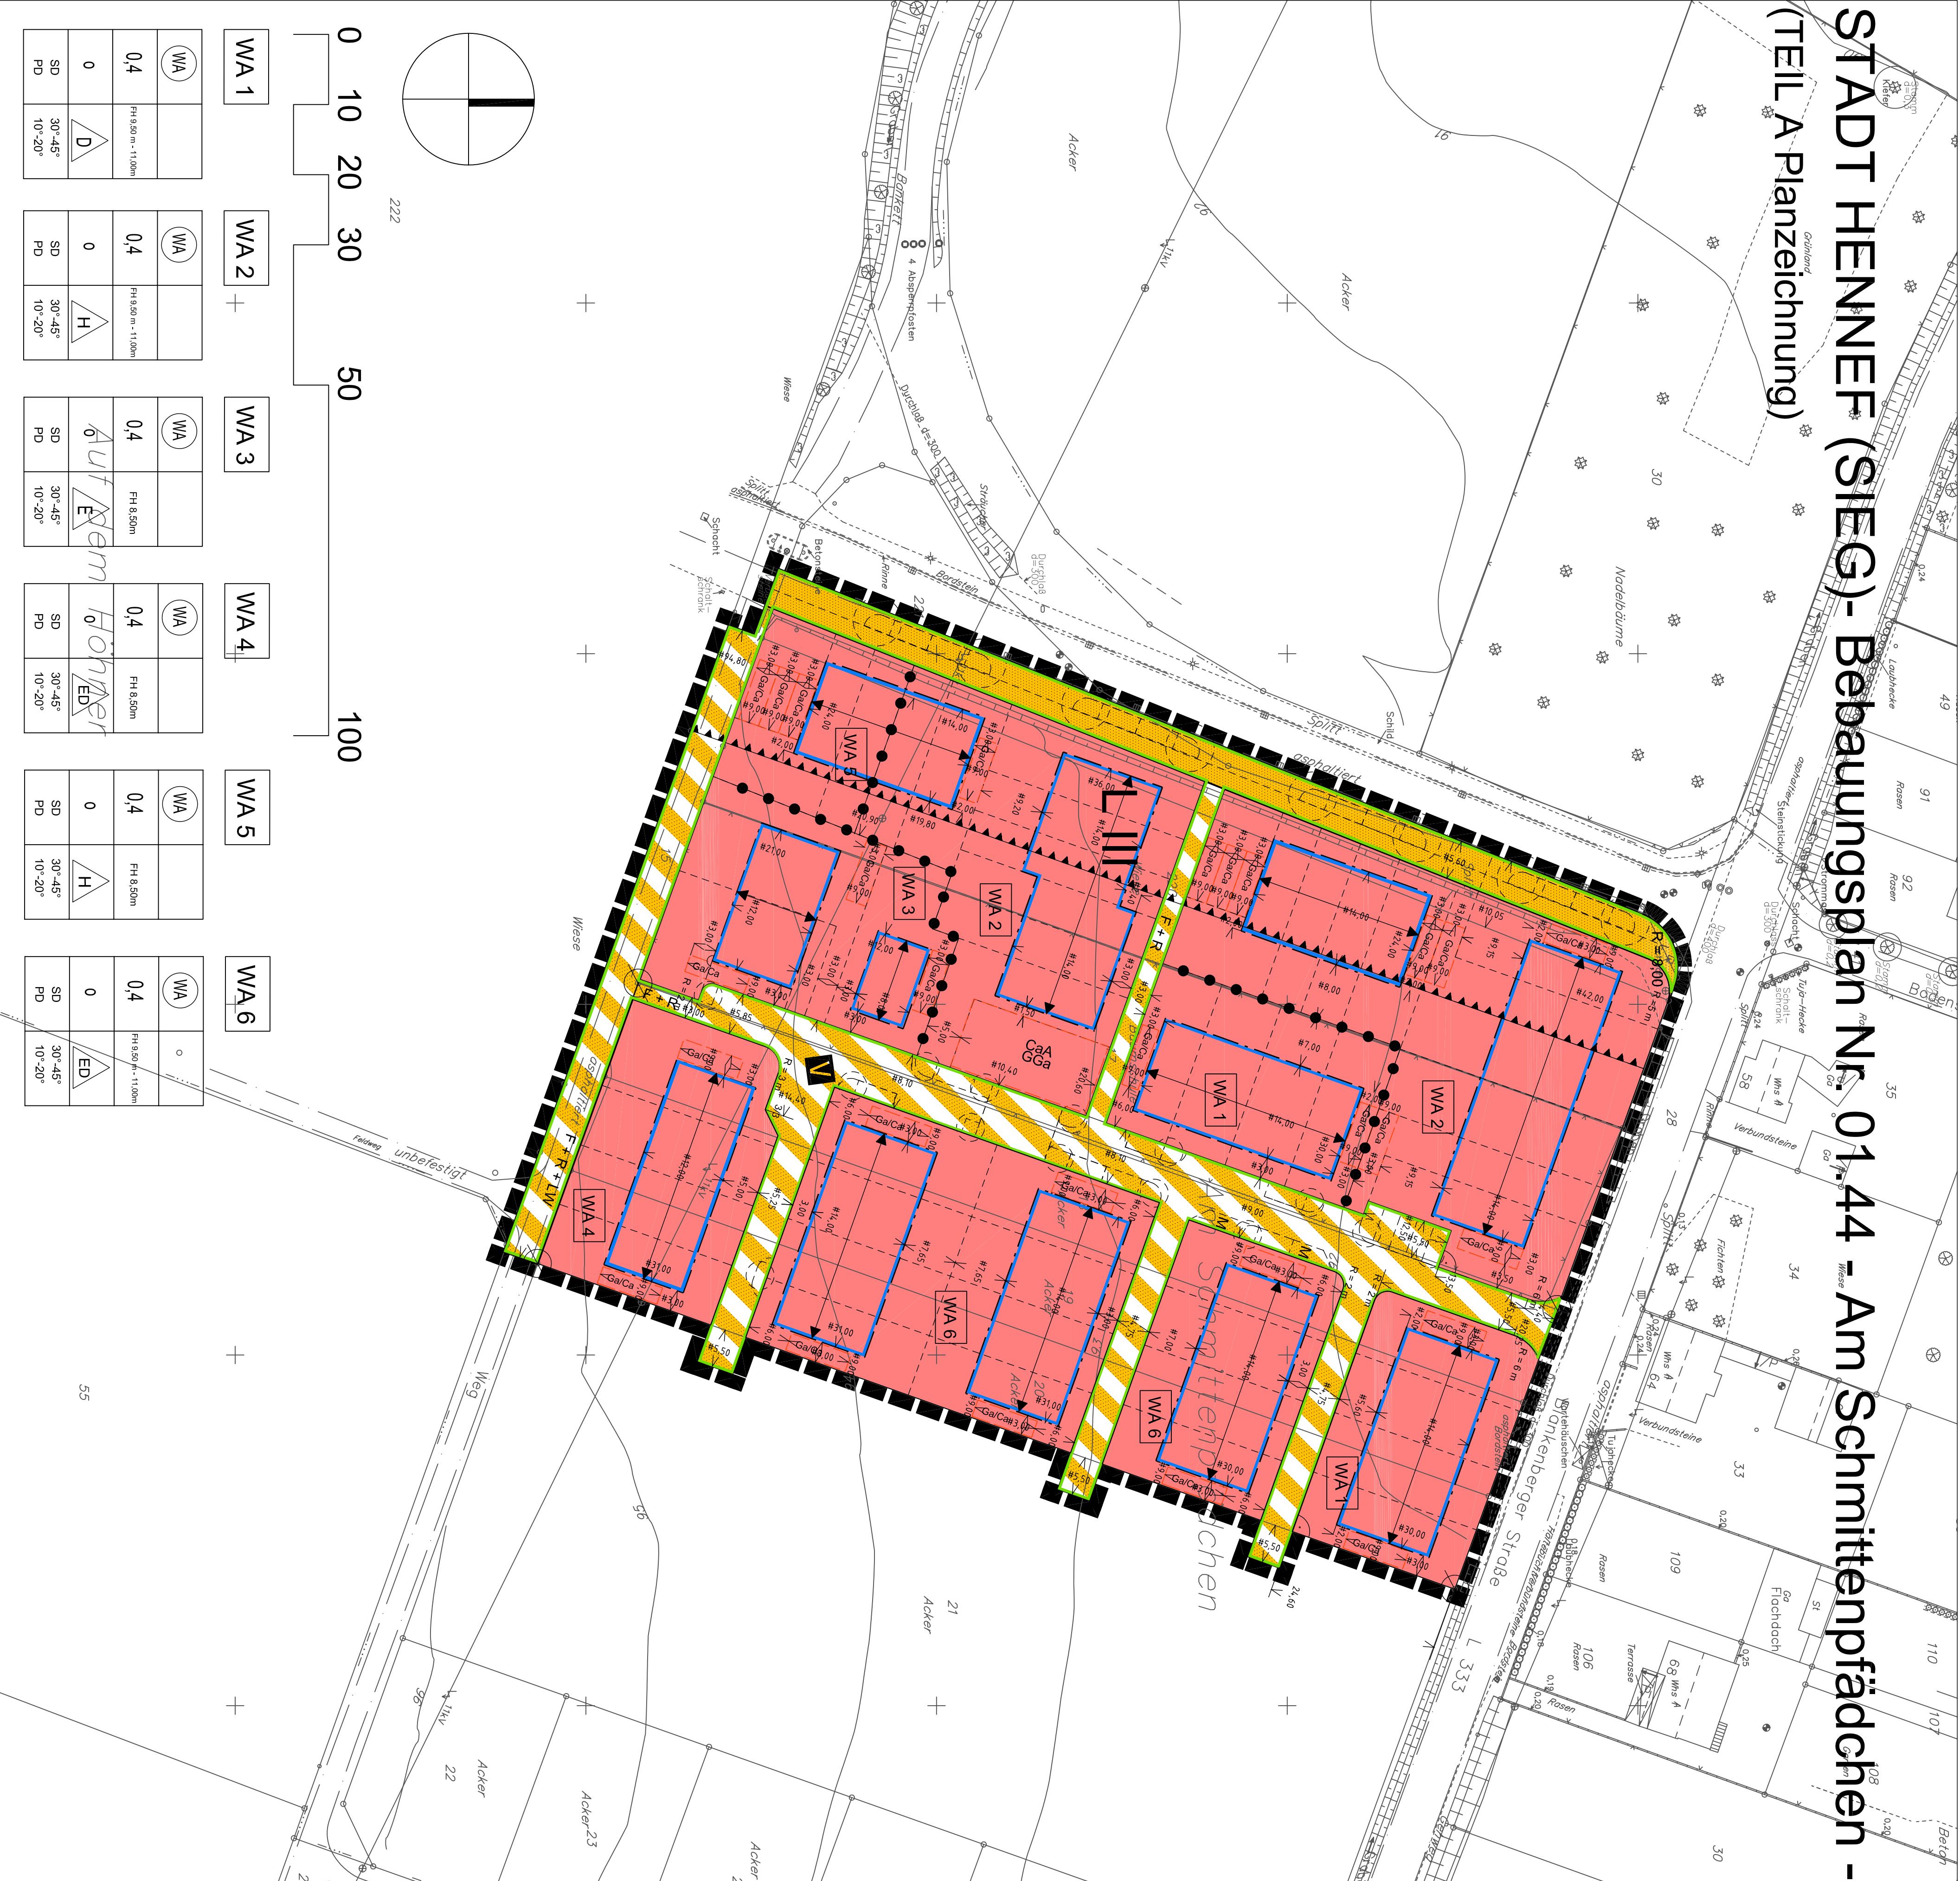

Signaturen gemäß der Verordnung über die Ausarbeitung der Bauleitpläne und die Darstellung des Planinhaltes (Planzeichenverordnung 1990 - PlanZV 90)

	Art der baulichen Nutzung (§ 9 Abs. 1 Nr.1 des Baugesetzbuches -BauGB-, § 1 bis 11 der BauNutzungsverordnung -BauNVO-)
	Allgemeine Wohngebiete (§ 4 BauNVO)
	Allgemeine Wohngebiete (§ 4 BauNVO)
	Maß der baulichen Nutzung (§ 9 Abs. 1 Nr. 1 BauGB, § 16 BauNVO)
	Festfläche als Höchstmaß bezogen auf OKF E-G
	Festfläche als Mindest und Höchstmaß bezogen auf OKF E-G
	Grundflächenzahl
	Bauweise, Baulinien, Baumgrenzen (§ 9 Abs. 1 Nr.2; BauGB, § 22 und 23 BauNVO)
	Offene Bauweise
	nur Einzelhäuser zulässig
	nur Doppelhäuser zulässig
	nur Hausgruppen zulässig
	nur Einzel- oder Doppelhäuser zulässig
	Baugrenze
	Verkehrsflächen (§ 9 Abs. 1 Nr.1 und Abs.6 BauGB)
	Straßenverkehrsflächen
	Straßenbegrenzungsfläche
	Verkehrsflächen besonderer Zweckbestimmung
	Verkehrsbenützter Bereich
	Fußweg + Radweg
	Fußweg + Radweg + landwirtschaftlicher Verkehr

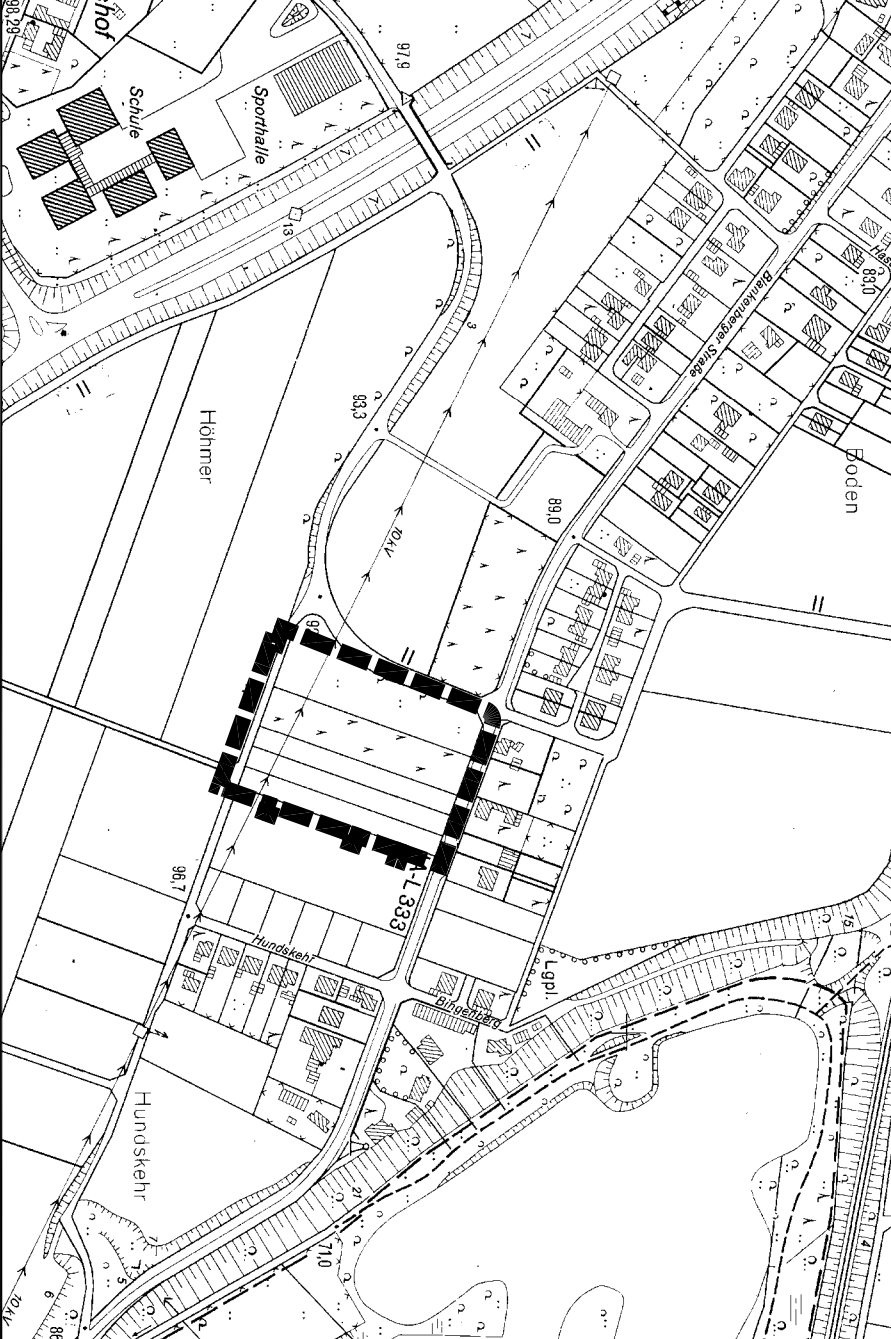

STADT HENNEF (SIEG)

Bebauungsplan Nr. 01.44 - Am Schmittenpfädchen -

RECHTSPLAN

Sonstige Planzeichen









Ergänzende Planzeicher

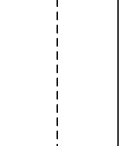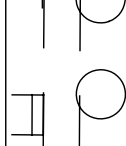SD PD	Zulässige Dachformen: Satteldach oder Pultdach
35° - 45°	Zulässige Dachneigung als Mindest- und Höchstmaß
	Stellung baufreier Anlagen, Hauptfestschrichtung (§ 9 Abs. 1 Nr. 2 BauGB)
	Parzellierungsvorschlag (keine Festsetzung)
	Darstellungen aus der Standartenplanung (keine Festsetzungen)
WIA 1	Algemeines Wohngebiet, Beispiel Teilbereich 1

Aufstellfläche für Müllbehälter am Tag der Abholung bzw. Leerung

Lärmpegelbereich III nach DIN 4109

Aufenthaltsräumen in Wohnungen,

Büroäumen und ähnlichen, soweit eindringender Außenlärm aufgrund der Tätigkeit relevant ist:








1
2
84

1

MECKENHEIM / BONN / HA
