


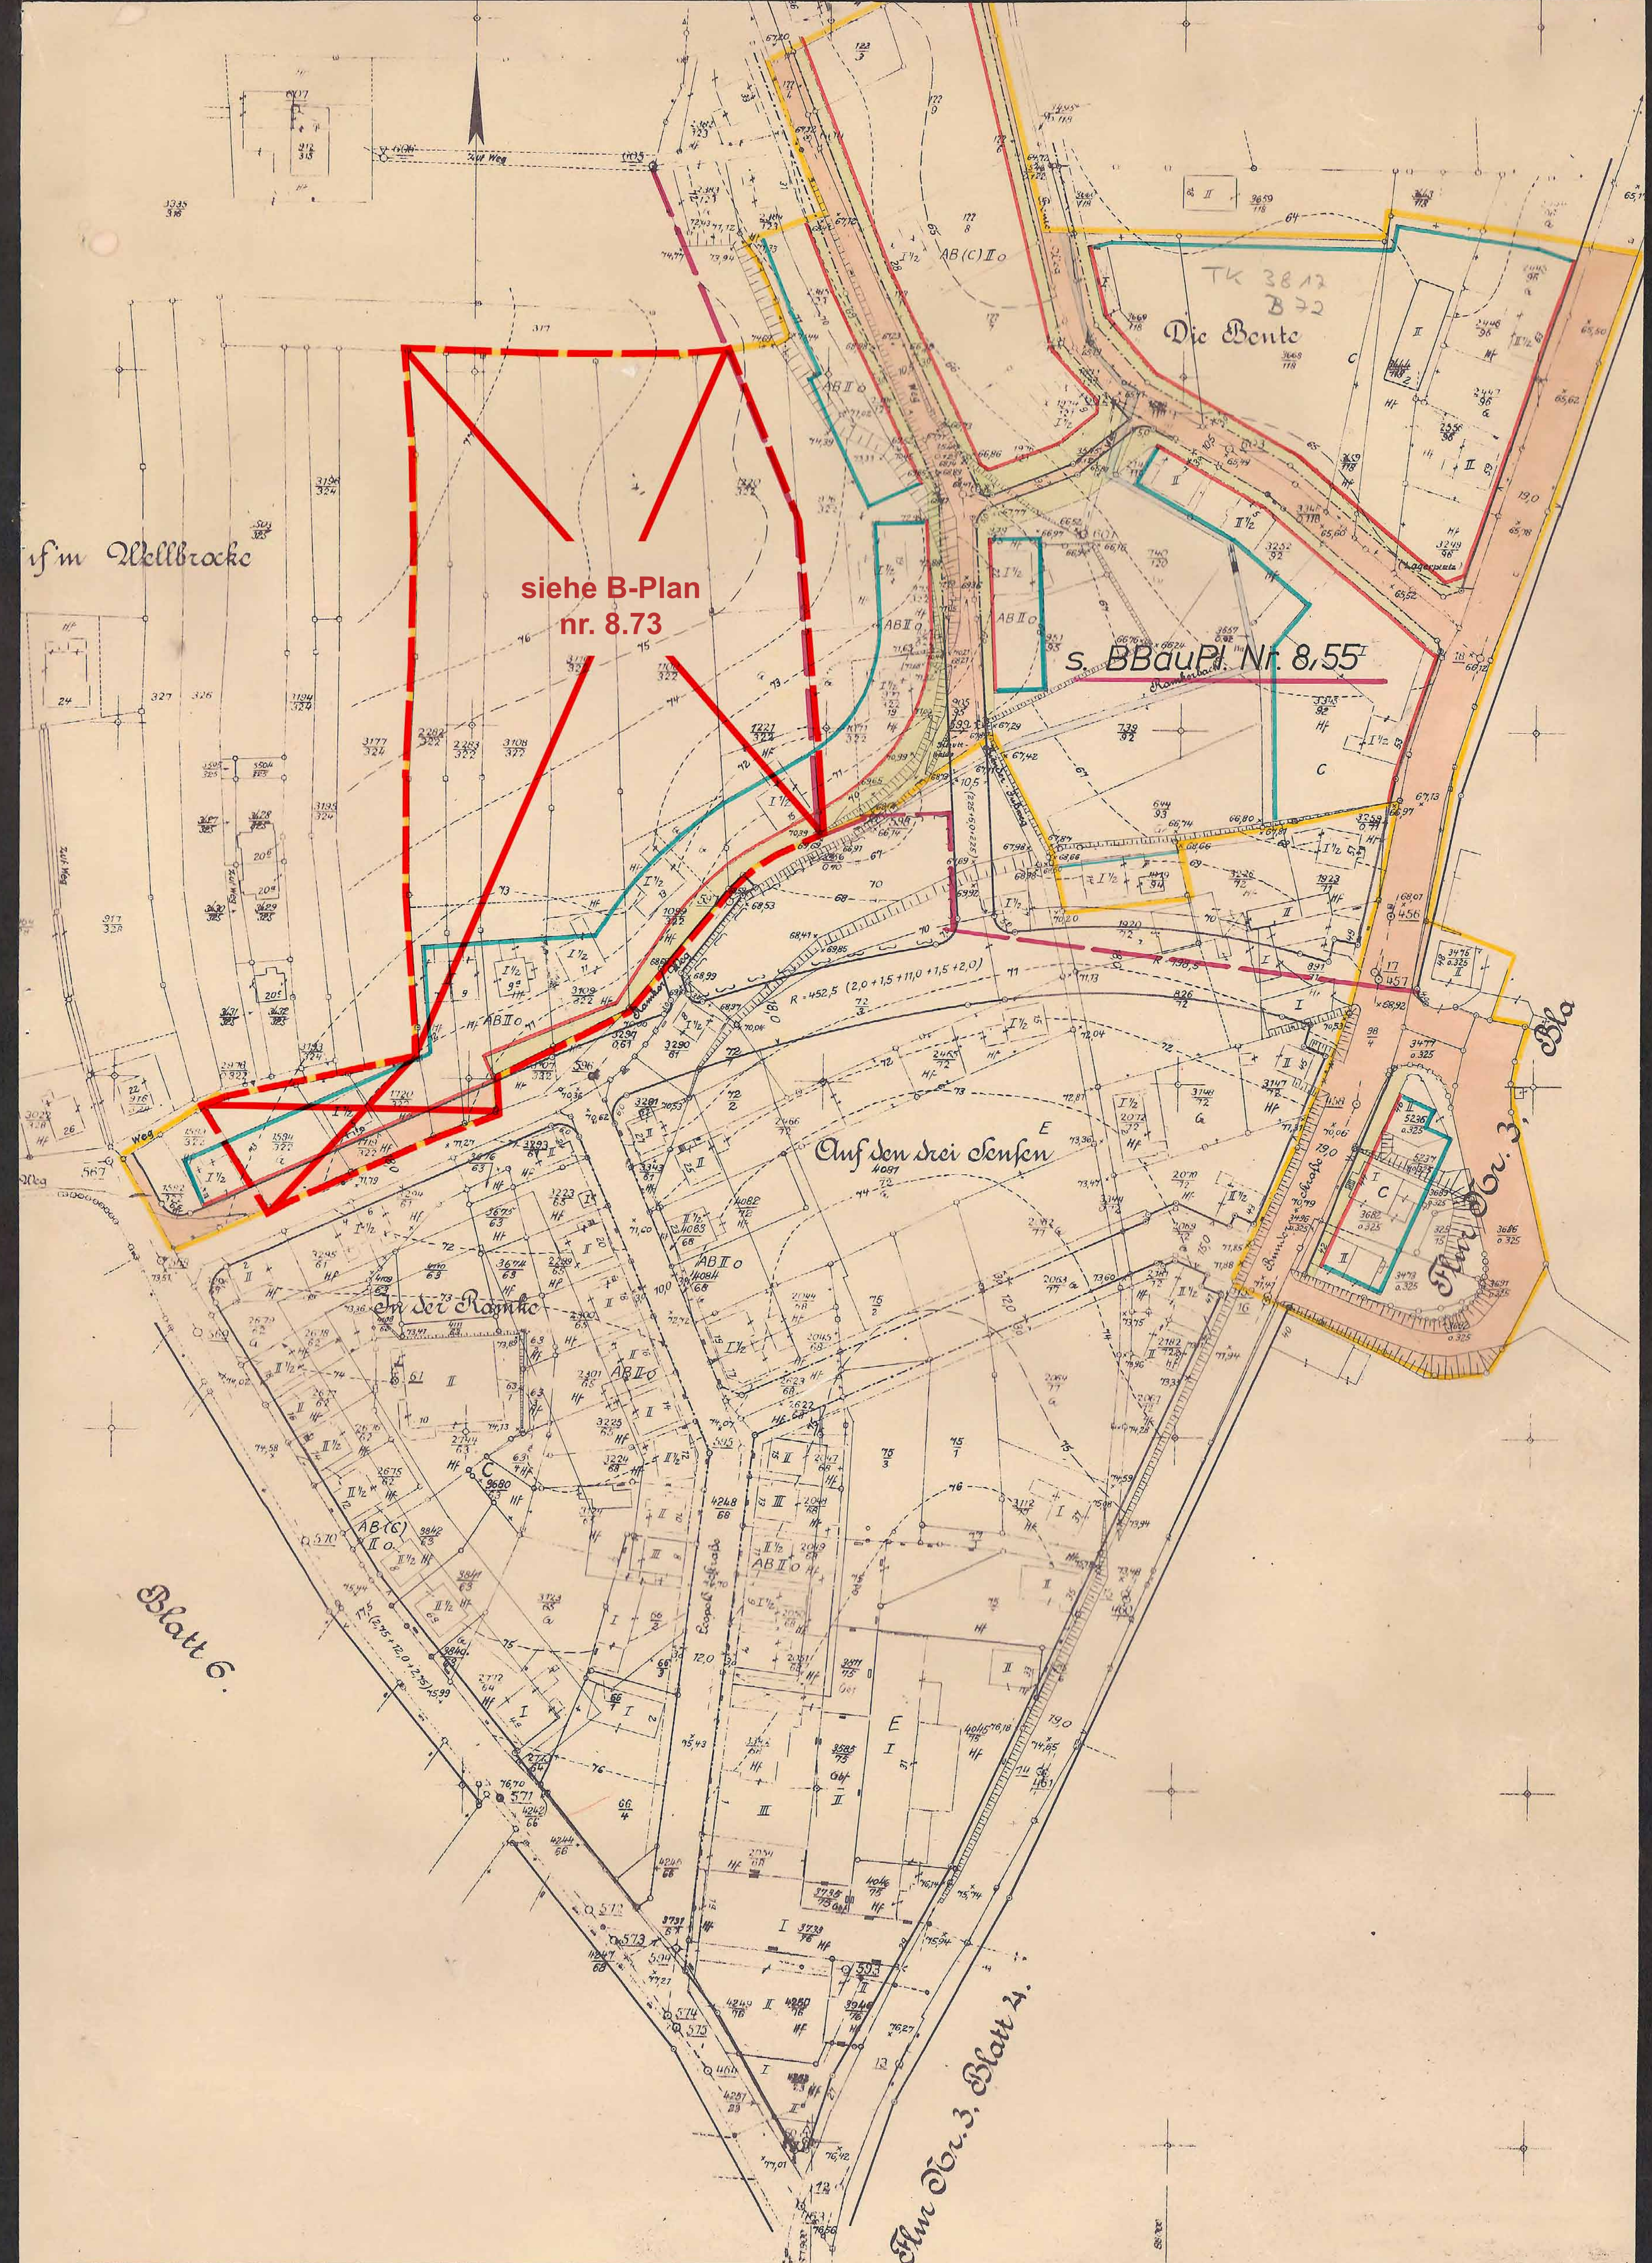

Gemarkung Herford-Stadt
Flur Nr. 2 u. 3
Maßstab 1: 1000

Fluchtlinien und Grenzen
vorh. Zustand neuer Zustand
Fluchtlinie
Baulinie Baugrenzen
Flucht- u. Baulinie
Gangeschl. künftige Grenze
Gangesch. künftige Grenze

Geschöszahlen
III Geschöszahlen vorh. Gebäude
II " neuer "

Verkehrs- u. Grünflächen
Öffentl. Verkehrsflächen
Öffentl. Grünflächen
Private Grünflächen
Kinderspielplatz

Kleine Westumgehung
zwischen Wellbrocker Weg und Bänder Straße
Durchführungsplan
8.27 (5)

Nutzungsart und Bauweise
Vorh. Gebäude
AB Kleinstadlungs- u. Wohngebiet
D Geschäftsgebiet
F Ländliches Baugebiet
O Offene Bebauung
C Gewerbegebiet
E Industriegebiet
AB(C) Mischgebiet
g geschlossene Bebauung

Die Darstellung des gegenwärtigen Zustandes wird als richtig bescheinigt.
Herford, den 15. 6. 1953
Stadtmessamt
gez. Schlegelndal
Stadtvermessungsrat

Für die Aufstellung der Planung:
gez. Alt (LS) gez. Schönborn
Städt. Baurat Städt. Baurat

Dieser Plan ist gemäß § 11 (1) des Aufbaugesetzes in der Fassung vom 29.4.52 (GV.NW. S. 75) durch Beschluss der Gemeindevertretung vom 26.6.1953 aufgestellt worden.
Im Auftrage des Rates
(LS) gez. Höcker
Oberbürgermeister

Dieser Plan hat gemäß § 11 (1) des Aufbaugesetzes in der Fassung vom 29.4.52 (GV.NW.S. 75) in der Zeit vom 6.7.1953 bis 3.8.1953 offengelegen.
Der Oberstadtdirektor
Im Auftrage
(LS) gez. Schlegelndal

Gemäß § 11 (2) des Aufbaugesetzes in der Fassung vom 29.4.1952 (GV.NW. S. 75) ist mit Verfügung vom 23.11.1953 bestätigt worden, dass dieser Plan mit den Zielen des Leitplanes übereinstimmt.
Der Regierungspräsident
I. A.
(LS) gez. Eglau
HPla-VL-2(14)

Dieser Plan ist gemäß § 11 (2) des Aufbaugesetzes in der Fassung vom 29.4.52 (GV.NW. S. 75) durch Beschluss des Rates vom 29.11.1954 (mit Verfügung vom) förmlich festgestellt worden.
Im Auftrage des Rates
(LS) gez. Höcker
8.27