


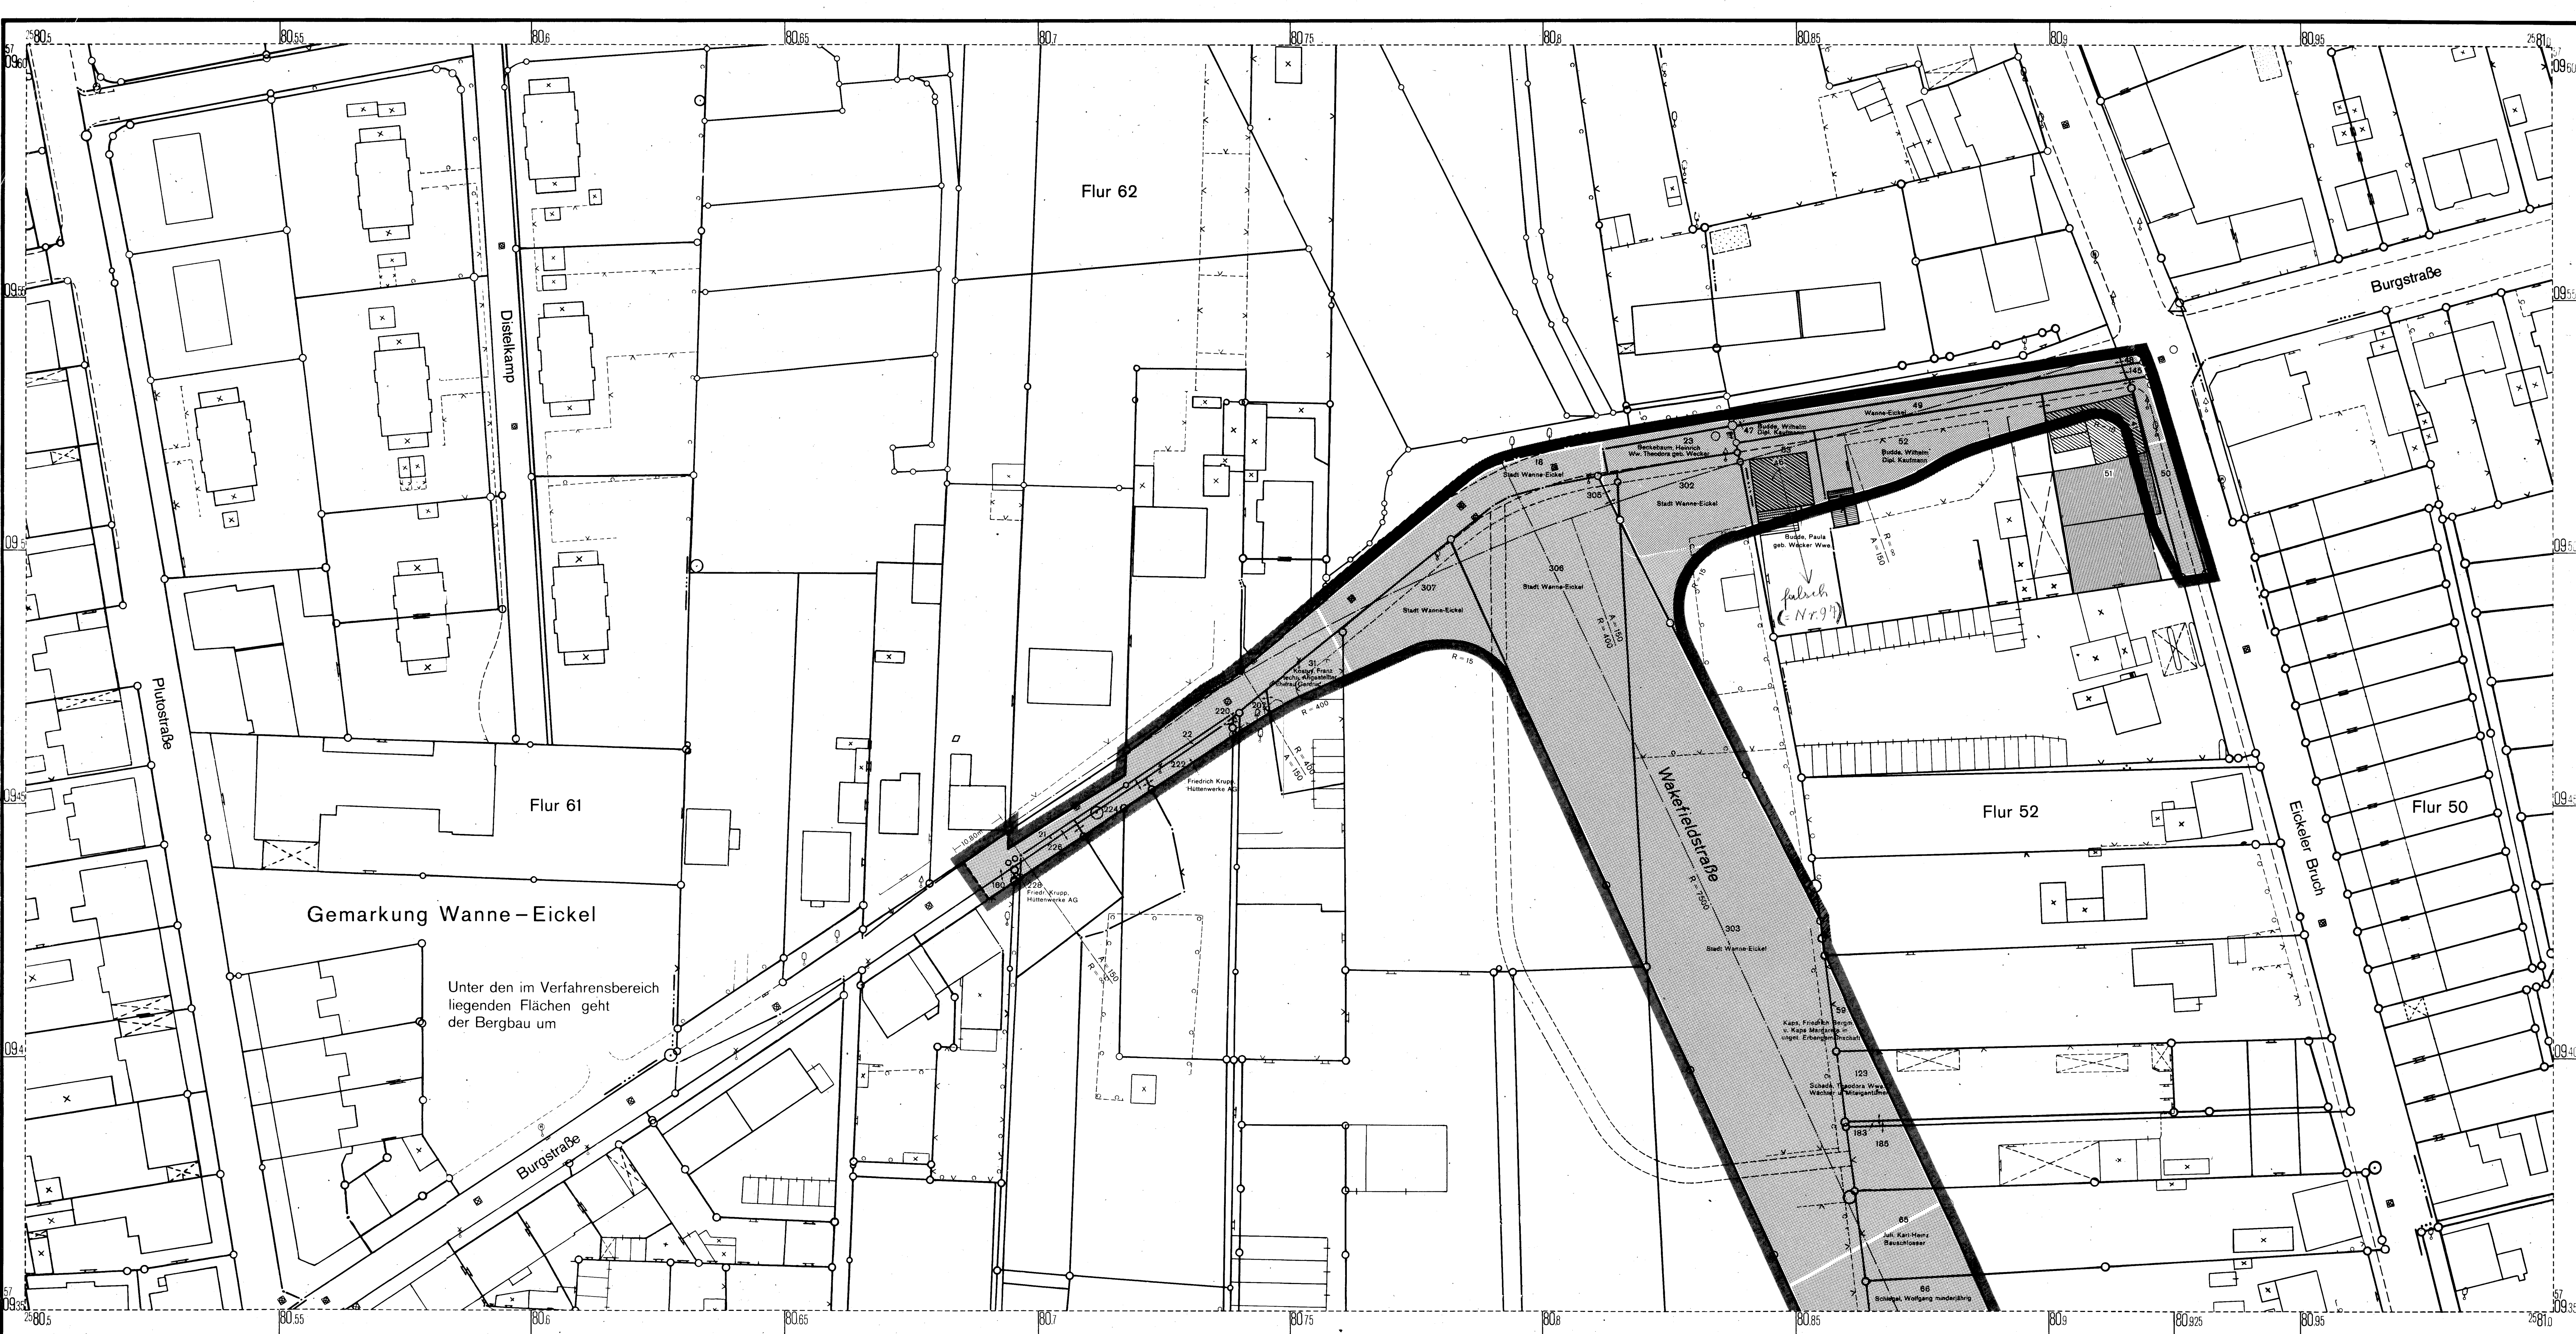

Blatteinteilung	Siedlungsverband Ruhrkohlenbezirk	Bestand	Bestehenbleibende Festsetzungen	Aufhebung alter Festsetzungen	Neufestsetzungen	Nachrichtliche Darstellungen	Vermerkte Darstellungen
	BEBAUUNGSPLAN für einen Teil der Westtangente, EL 644 - (Verbandsstraße Z XVII) - von der Gerichtsstraße bis zur Einmündung Bochumer Straße nebst Anschlußstraßen - in Wanne - Eickel (nach § 16 der Verbandsordnung des Siedlungsverbandes Ruhrkohlenbezirk in der geltenden Fassung in Verbindung mit § 188 Abs. 5 des Bundesbaugesetzes vom 23. Juni 1960 (BGBl. I S 341))	- Kreisgrenze - Gemeindengrenze - Gemarkungsgrenze - Flurgrenze - Eigentumsgrenze - Flurstücksgrenze 122 Flurstücks-Nr. Dieses Blatt ist Bestandteil des Bebauungsplanes für einen Teil der Westtangente, EL 644 - (Verbandsstr. Z XVII) in Wanne-Eickel Der Vermerk über sämtliche Bestandteile und die Aufstellungsvermerke befinden sich auf dem ersten Blatt. (L.S.) gez. Hirt Essen, den 30.4.1970 Vermessungsdirektor	- Verkehrsflächen (Schiene) - Verkehrsflächen (Straßen und Wege) - Gewässer - Gebäude (Hausnummer) - Straßenbahn Die Übereinstimmung der Bestandsangaben mit dem Liegenschaftskataster und der Örtlichkeit wird bescheinigt. Verwendete Unterlagen Amtliches Kartenwerk des Verm.- u. Katasteramtes d. Stadt Wanne - Eickel Essen, den 26.2.70 (L.S.) gez. Hirt Vermessungsdirektor	- Unterirdische Leitungen 110 kv Oberirdische Leitungen 110 kv Hochspannungsleitung - G Gasleitung - W Wasserleitung Weitere Signaturen siehe Katastervorschriften und Planzeichenverordnung Für die Erarbeitung des Planentwurfs Essen, den 30.4.1970 (L.S.) gez. Hirt Vermessungsdirektor	- Begrenzungslinie - Baulinie Gehört zur Verfügung vom 1. 2. 1972 Az. I.B.1-125.4 (W.E. SVR 4) Landesbaubehörde Ruhr I.A. (L.S.) gez. Reissinger	- Grenze des räumlichen Geltungsbereiches - Begrenzungslinie - Fläche für die Landwirtschaft - Fläche für die Forstwirtschaft - Öfftl. Verkehrsfläche (Straßen + Wege) - Öfftl. Grünfläche (Parkanlage) - Öfftl. Grünfläche (Dauerkleingarten) - Öfftl. Grünfläche (Friedhof) - Abgrenzung unterschiedlicher Nutzung - Maßangaben u. Maßlinien Öfftl. Grünfläche (Sportanlage) Öfftl. Grünfläche (Spielplatz)	- festgesetzte Verkehrsflächen (Schiene) - festgesetzte Verkehrsflächen (Straßen und Wege) - Überschwemmungsgebiete - Begrenzung der Wasserschutz zonen - Begrenzung der Landschaftsschutzflächen - Begrenzung der Verbandsgrünflächen nach Verbandsverzeichnis
BLATT 8 Maßstab 1: 500 Plan-Nummer 17 ST II Nr. 12/8	Abzeichnung Stadt Wanne-Eickel Gemarkung Wanne-Eickel Flur 52, 61, 62						