


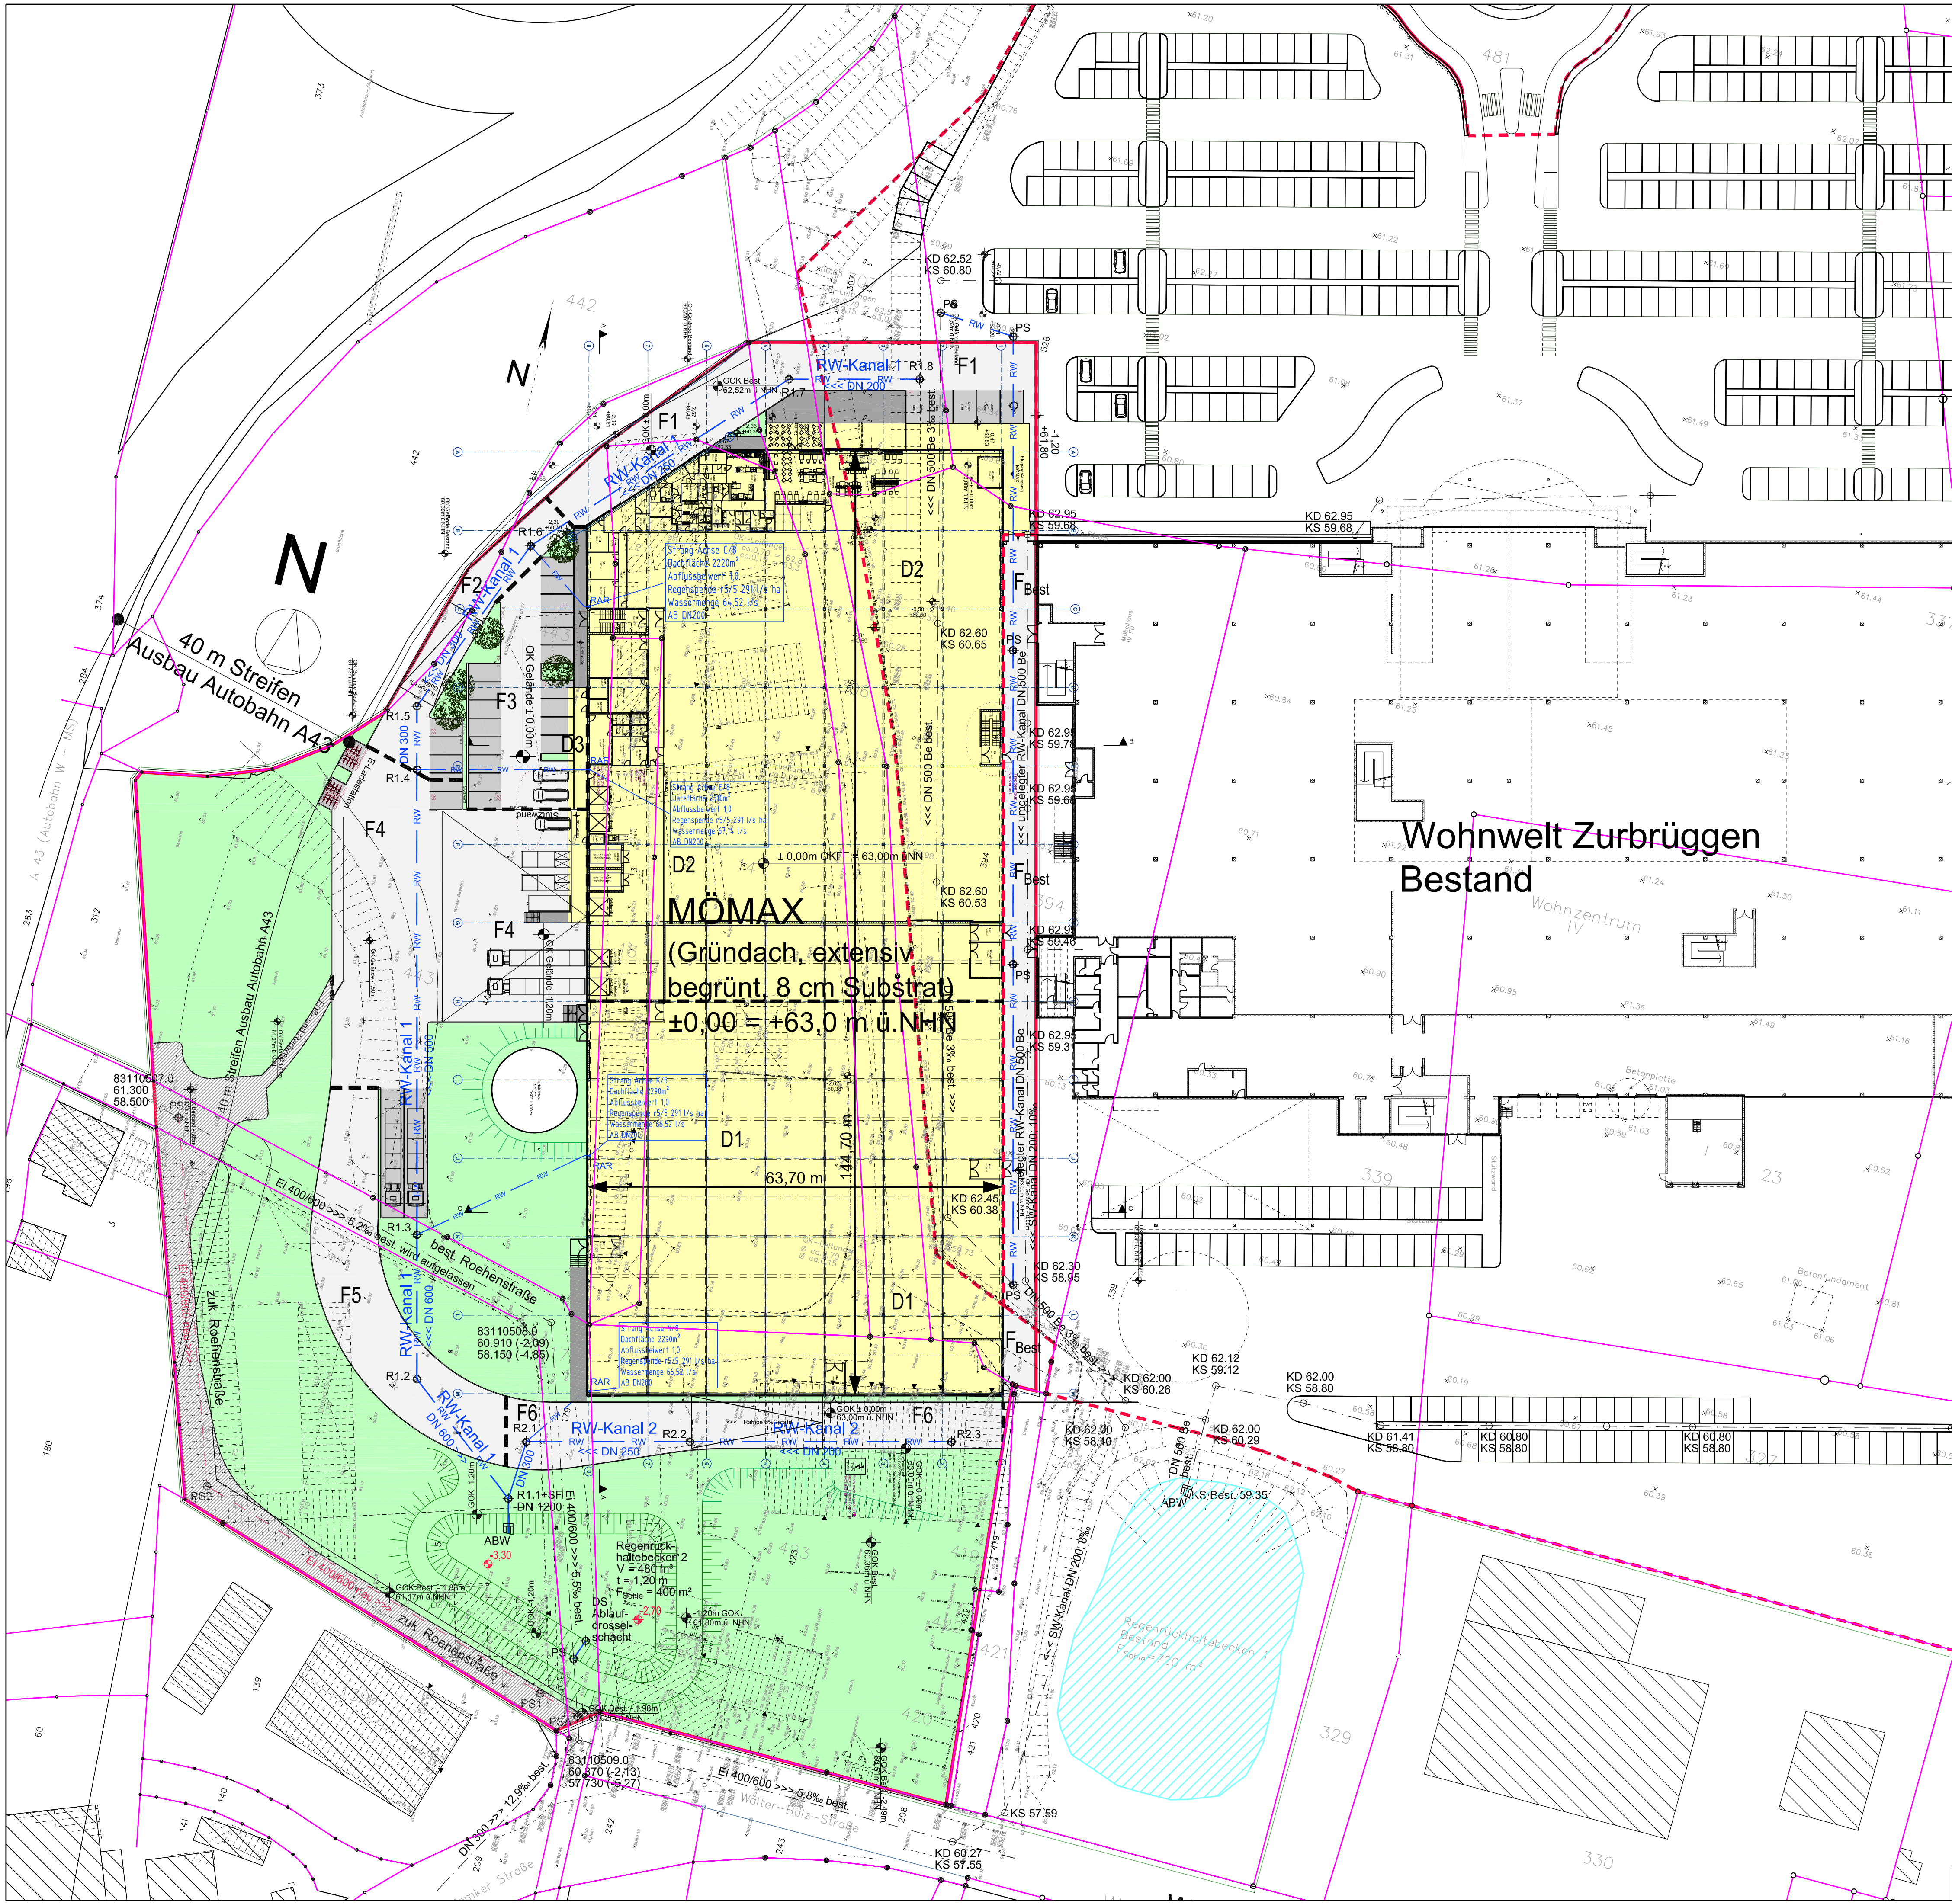

LEGENDE

Dachfläche
F = 9.429 m²

Straße
F = 4.597 m²

Parkplatz (Betonsteine)
F = 575 m²

Gehweg
F = 189 m²

zuk. Straße
F = 776 m²

Grünfläche
F = 7.958 m²

Sprinklertank
F = 133 m²

Trafo
F = 8 m²

Projektsfläche
F = 23.665 m²

F1

DN 180 RW

ABW

RW-Kanal mit Auslaufbauwerk

best. Niveau

gepl. Niveau

Einzugsfläche :

F1 = 889 m²

F2 = 359 m²

F3 = 544 m²

F4 = 1.654 m²

F5 = 648 m²

F6 = 609 m²

D Ges = 4.703 m²

Einzugsfläche :

D1 = 3.844 m²

D2 = 5.477 m²

D3 = 108 m²

D Ges = 9.429 m²

F_{Best} = 658 m²

±0,00 = 63,00 m ü.NHN

PLANGRUNDLAGE :

Hütténes GmbH

Architekten

Ruhr-Reeder Haus
Reichspräsidentenstraße 21 - 25
45470 Mülheim an der Ruhr
Tel.: (0208) 96009-0 Fax: (0208) 96009-99

Bauvorhaben: Mömax Herne
Am Westerfeld 1
44625 Herne

Bauherr: Löwengrund Immobilien GmbH
Mergenheimer Str. 59
97084 Würzburg

Lageplan

Format: 84,1 x 169,0

Dateiname: 16162-003_Planung

Maßstab: (1:200)

Projektnummer

LP

Plantyp

Inhalt

Maßstab

Index

Plan-Nr.

16162-003

3

LP

XX

200

e

2490

Löwngrund Immobilien GmbH, Würzburg

mömax

Sieht doch gleich besser aus.

MÖMAX EINRICHTUNGSHAUS
HERNE
Am Westerfeld 1

OBERFLÄCHENWASSERBESEITIGUNG

BDL

BÜRO DR. LENGYEL ZT GMBH

A-1030 WIEN, Rennweg 46-50/1/2, Tel.: +43/1/7982400-0, Fax: -55; www.BDL.at

ZIVILTECHNIKERGESELLSCHAFT FÜR
KULTURTECHNIK UND WASSERWIRTSCHAFT
MASCHINENBAU (VERFAHRENSTECHNIK)

Gesellschafter: Baurat h.c., DI Wolfgang GEYER, Baurat h.c., DI Roland HOHENAUER, DI Alexander LENGYEL

LAGEPLAN

Z.Nr.: 2490-37.xxx

Rev.: -

GZ.: 2490

ORDNUNGS-NR.: 3

Erstellt: W.C.

Datum: 02/2019

Arbeitsfile: 2490_LAGEPLAN

Geprüft: TH

Datum: 10/2020

Archivfile: --

Freigabe: TH

Datum: 10/2020

Stand: 2020-10-29

Original: 800/580 mm

M.: 1 : 500

Verkleinert: - M.: -

Für den Auftraggeber:

STUDIE

VORABZUG