
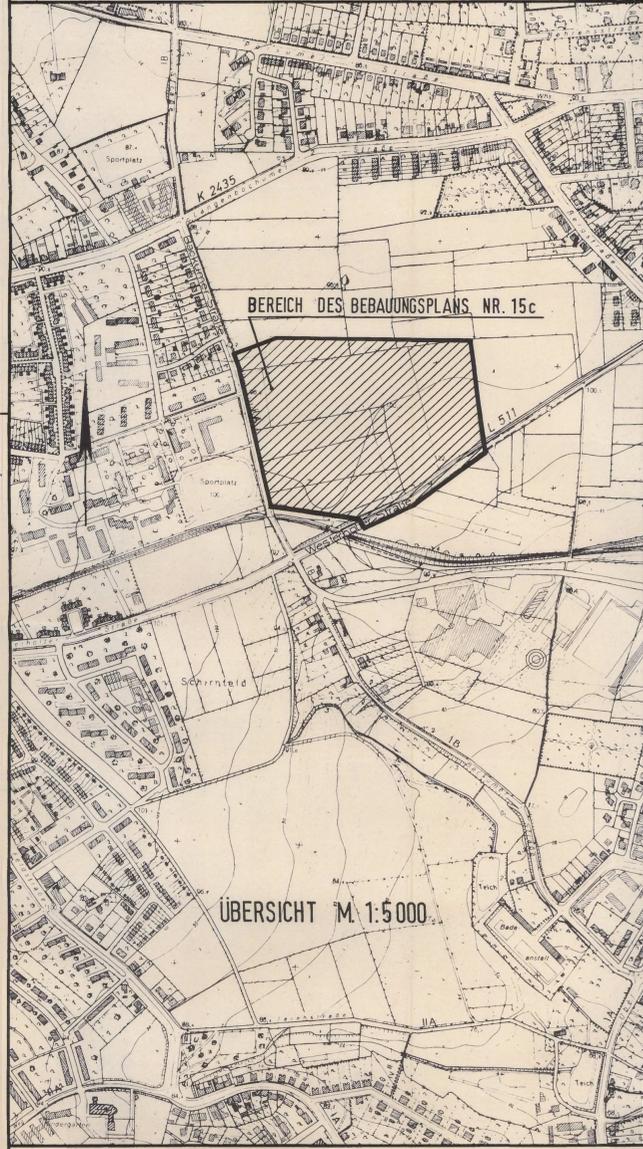


HERTEN

BEBAUUNGSPLAN NR. 15c "HERTEN - SCHERLEBECK, GEWERBEBEGEBIET NÖRDLICH DER WESTERHOLTER STRASSE, ÖSTL

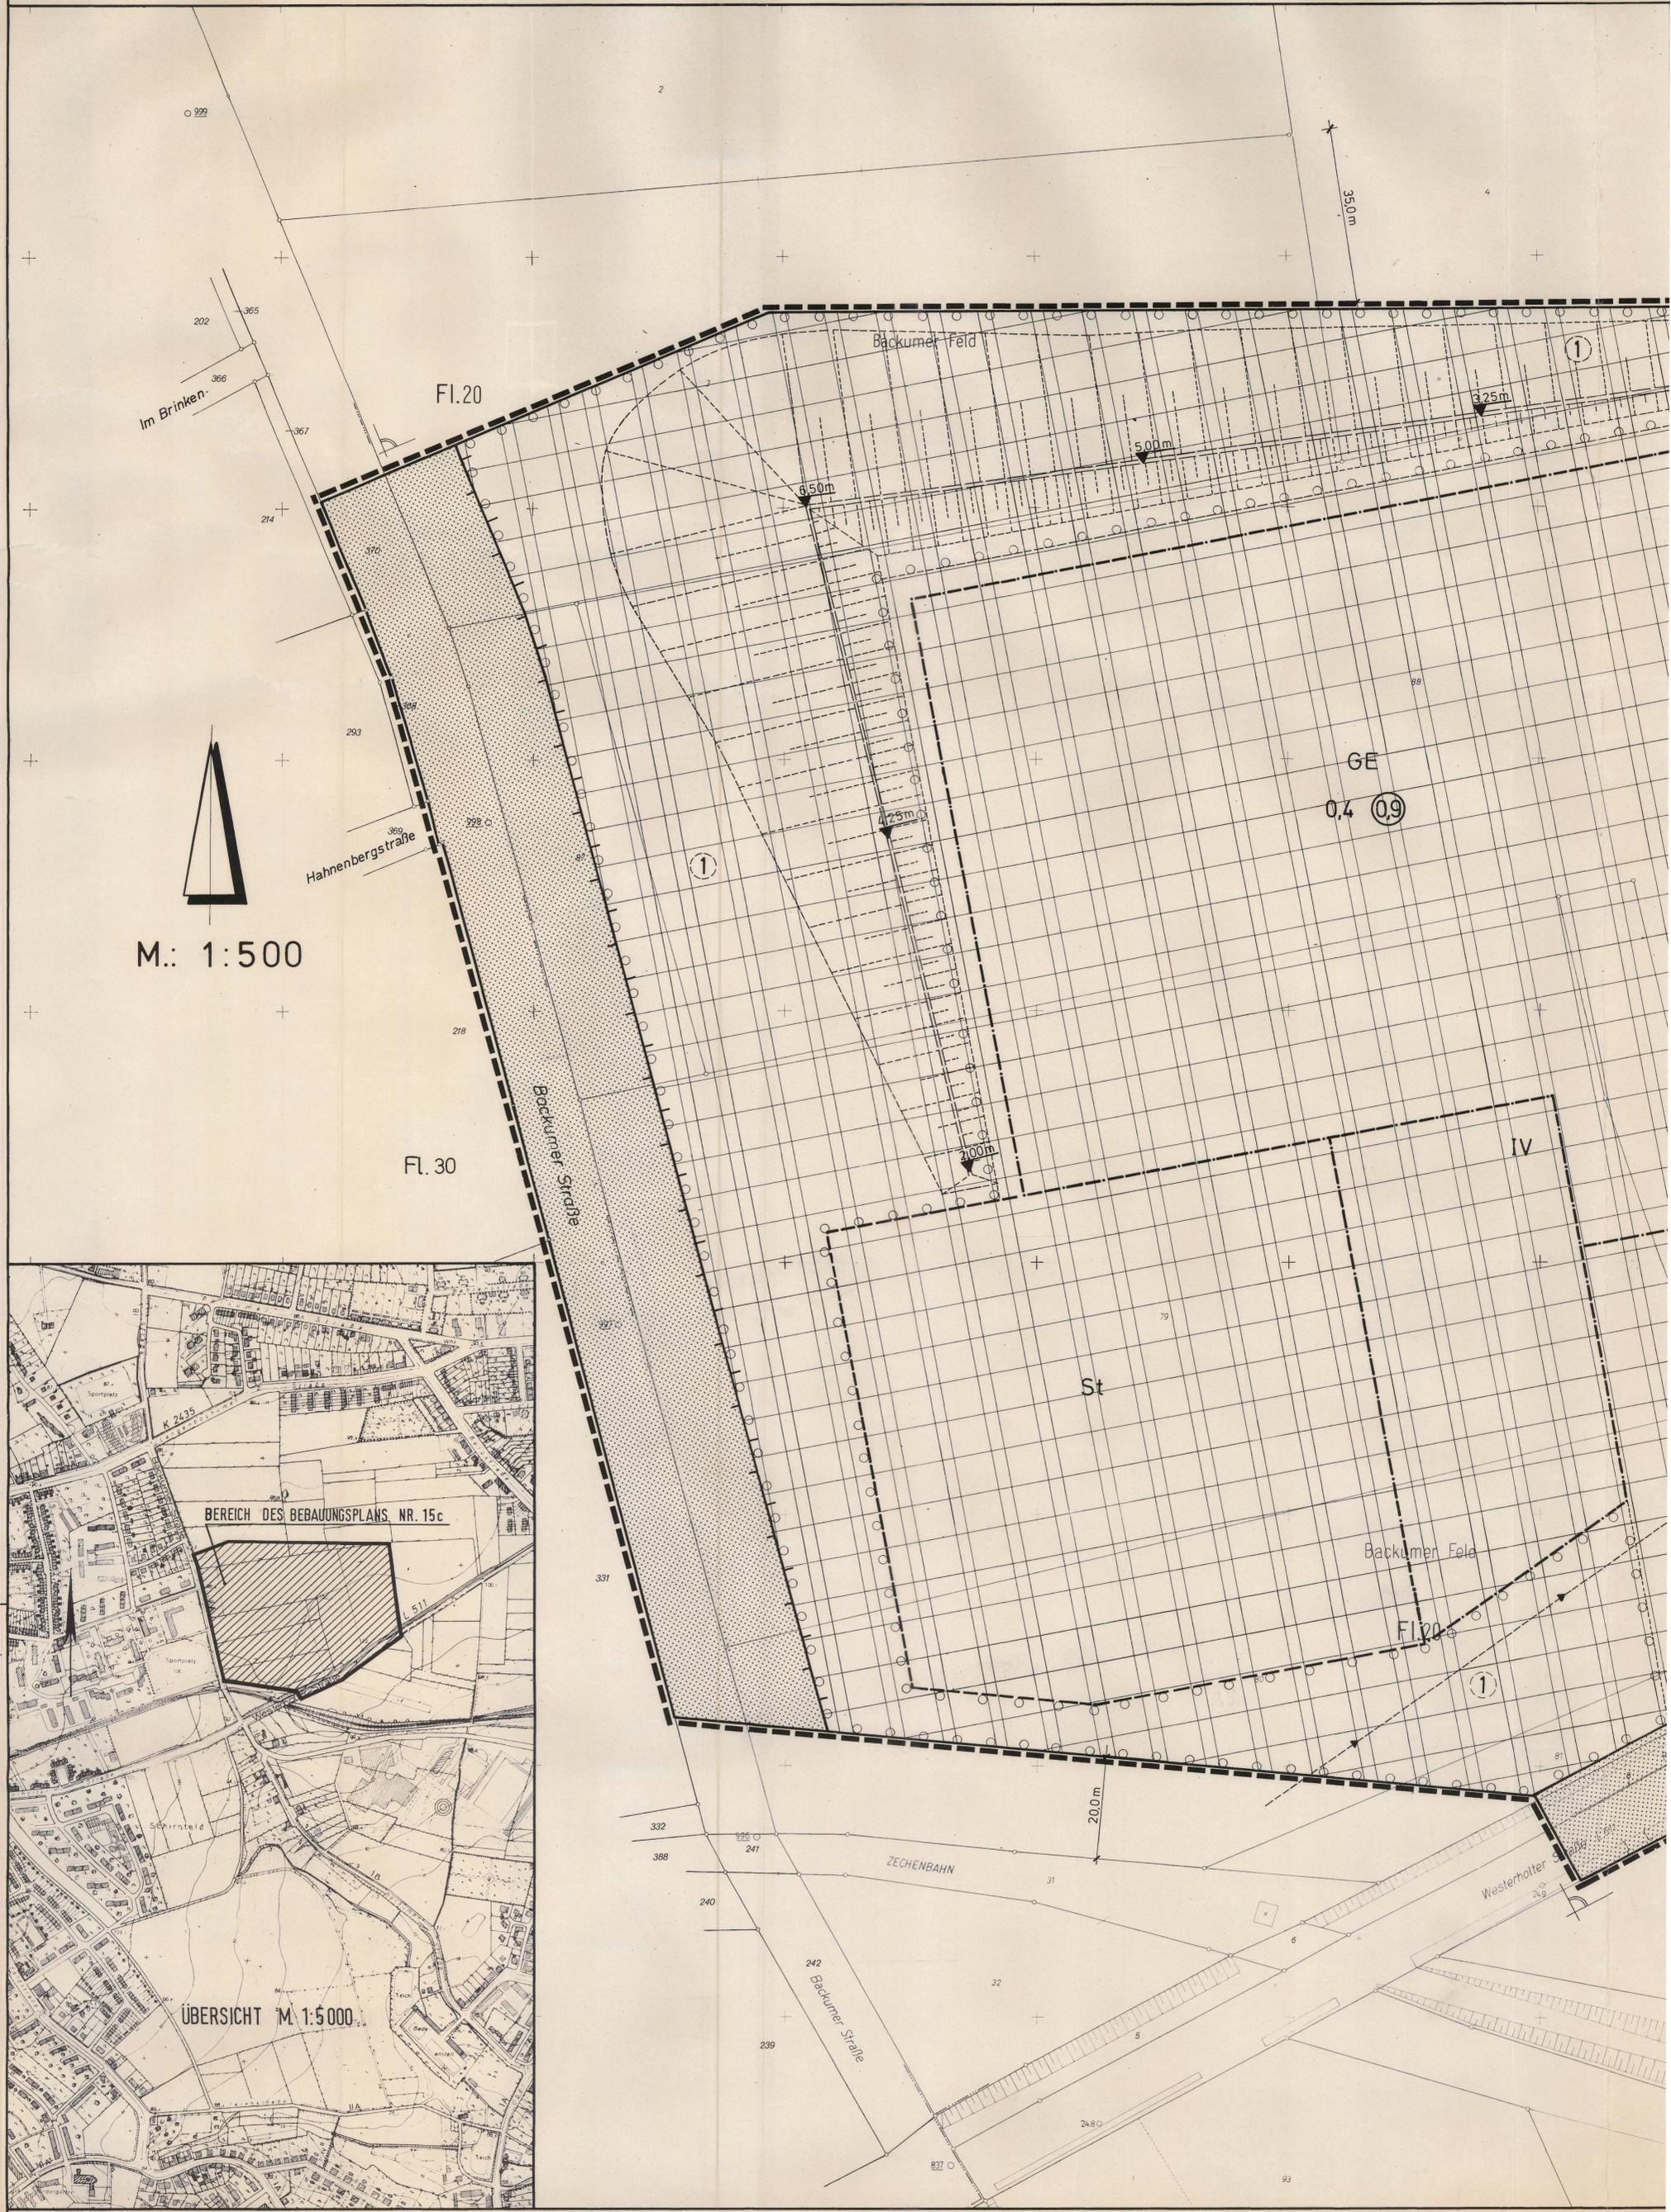

Der Rat der Stadt Herten hat am 28.11.79 nach § 2 Abs. 1 BBauG beschlossen, diesen Bebauungsplan aufzustellen.

Herten, den 26.12.79
 Bürgermeister *[Signature]*
 Ratsherr *[Signature]*

Für die richtige Darstellung des gegenwärtigen Zustandes.

Recklinghausen, den 26.12.79
 Stadtbaurat *[Signature]*
 Stadtplaner *[Signature]*

Für den Entwurf des Bebauungsplanes.

Herten, den 26.12.79
 Stadtbaurat *[Signature]*
 Stadtplaner *[Signature]*

Der Rat der Stadt Herten hat am 28.11.79 nach § 2 a Abs. 6 BBauG die öffentliche Auslegung des Entwurfs dieses Bebauungsplanes, einschl. seiner Begründung beschlossen.

Herten, den 26.12.79
 Bürgermeister *[Signature]*
 Ratsherr *[Signature]*

Der Entwurf dieses Bebauungsplanes, einschl. seiner Begründung, hat nach § 2 a Abs. 6 BBauG auf die Dauer eines Monats in der Zeit vom 17.12.79 bis 17.1.80 einschl. zu jeder Zeit öffentlich ausgelegt.

Herten, den 24.1.80
 Stadtdirektor *[Signature]*

Der Rat der Stadt Herten hat in seiner Sitzung am 27.02.80 diesen Bebauungsplan gem. § 10 BBauG als Satzung beschlossen, und zwar **Sticht** der in Farbe eingetragenen Änderungen.

Herten, den 5.3.80
 Bürgermeister *[Signature]*
 Ratsherr *[Signature]*

Dieser E

Verfügu
 Az.: 35
 Münster