



 

- Aufschlüsse Ahlenberg Ingenieure 2022 und 2023**
- Kleinrammbohrung (KRB)
 - Kleinrammbohrung und Bodenauftrag (KRB/BLP)
- Aufschlüsse Ahlenberg Ingenieure 2015**
- Rammkernsondierung (RKS)
 - Rammkernsondierung (RKS) mit leichter/mittelschwerer Rammsondierung (DPL/DPM)
- weitere Aufschlüsse**
- Rammkernsondierung (RKS) CDM, Orientierende Gefährdungsabschätzung 2010
 - RKS mit Bodenauftrag (BLP) CDM, Orientierende Gefährdungsabschätzung 2010
 - RKS CDM, Abschließende Gefährdungsabschätzung 03/2011
 - RKS CDM, Abschließende Gefährdungsabschätzung 07/2011
 - RKS CDM, Abschließende Gefährdungsabschätzung 03/2011
 - Grundwasserstand, CDM, Abschließende Gefährdungsabschätzung 03/2011
 - Förderbrunnen, CDM, Abschließende Gefährdungsabschätzung 03/2011
 - Tiefbrunnen DSK, CDM, Abschließende Gefährdungsabschätzung 03/2011
- geruchlich auffällig
- Verbreitung kokeresspezifischer Belastungen (CDM 2011)**
- ca. 3,5 m bis > 6,0 m u. GOK
 - ca. 1,0 m bis > 6,0 m u. GOK
 - ca. 1,0 m bis ca. 3,5 m u. GOK
- Schächte Westerholt 1/2/3
- Schachtbereich (25 m Radius)
- Clusterflächen
- Bearbeitungsgebiet
- Eigentumsgränze RAG
- Bergaufsichtsgrenze

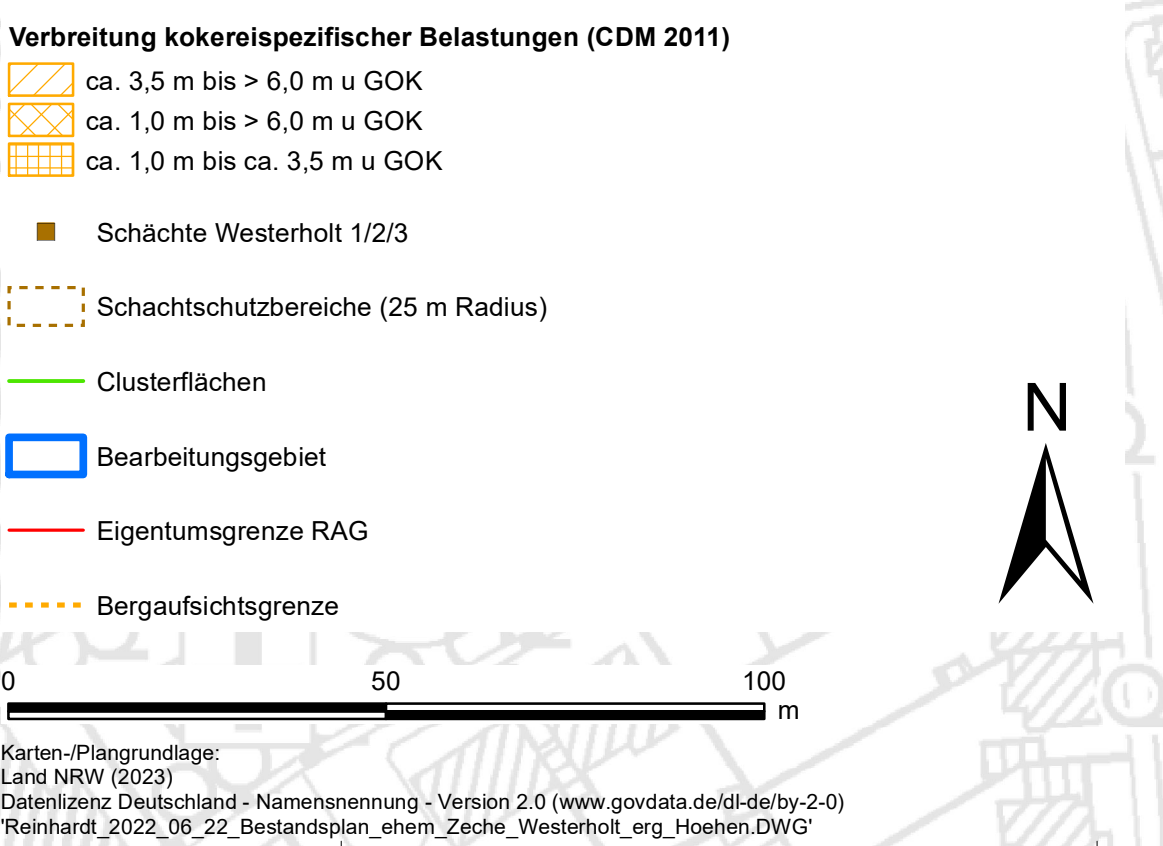

Index				Name	Datum	Art der Änderung
Ahlenberg Ingenieure GmbH - Am Ossenbrink 40 - 58313 Herdecke Tel. 02330/8080-0 - Fax -80 - E-Mail: info@ahlenberg.de - www.ahlenberg.de						
Entwicklungsgesellschaft Neue Zeche Westerholt mbH Machbarkeitsstudie für die neue Zeche Westerholt - Erstellung/Überarbeitung eines Boden- und Baugrunderkundungs -						
geruchliche Auffälligkeiten						MB 7.5
Längenmaßstab	Höhenmaßstab	Datum	CD-Bearbeiter	Entwerfer	Bearb. Nr.	
1:1.000	---	31.07.2023	Alx	Mo	B4/17709N	