


NN 55.00

PROVISORIUM	Schacht-Nr.	V2-SW-P01		V2-SW-P02		V2-SW-P03	V2-SW-P04	V2-SW-P05 V2-SW-P06		PW
	Straßenname			Egonstraße				Wohnquartier		Gelände
	Schachtabstand			-71.24 m-		-69.00 m-	-45.77 m-	-46.07 m-		-19.40 m-
	Gesamtlänge									-35.65 m-
	Rohrdurchmesser / Material			DN 250 GGG		DN 250 GGG	DN 250 GGG	DN 250 GGG		DN 250 GGG
	Sohlgefälle			5.0‰		5.0‰	5.0‰	5.0‰		5.0‰
	Kanaldeckel			67.55		68.92	69.57	69.76		69.48
	Schachttiefe			4.86 m		5.63 m	7.77 m	7.73 m		8.06 m
				62.43		62.33	61.76	61.52		61.43
				62.43		62.33	61.76	61.52		61.43

ENDZUSTAND	Schacht-Nr.	Schacht Bestand	V1-SW09	V1-SW08 V1-SW07	V1-SW06	V1-SW05	V1-SW04	V1-SW03	V1-SW02 V1-SW01
	Straßenname		Geschwisterstraße			Egonstraße		Wohnquartier	
	Schachtabstand		-58.38 m-	-20.81 m-	-30.53 m-	-62.80 m-	-80.50 m-	-45.07 m-	-47.33 m-
	Gesamtlänge								-20.84 m-
	Rohrdurchmesser / Material		DN 250 GGG	DN 250 GGG	DN 250 GGG	DN 250 GGG	DN 250 GGG	DN 250 GGG	DN 250 GGG
	Sohlgefälle		5.0‰	5.0‰	5.0‰	5.0‰	5.0‰	5.0‰	5.5‰
	Kanaldeckel		64.47	65.25	66.26	67.55	68.96	69.54	69.39
	Schachttiefe		2.62 m	3.11 m	3.92 m	4.86 m	4.54 m	4.30 m	2.59 m
			61.85	62.14	62.43	62.68	64.42	64.66	64.80
			61.85	62.14	62.43	62.68	64.42	64.66	64.80

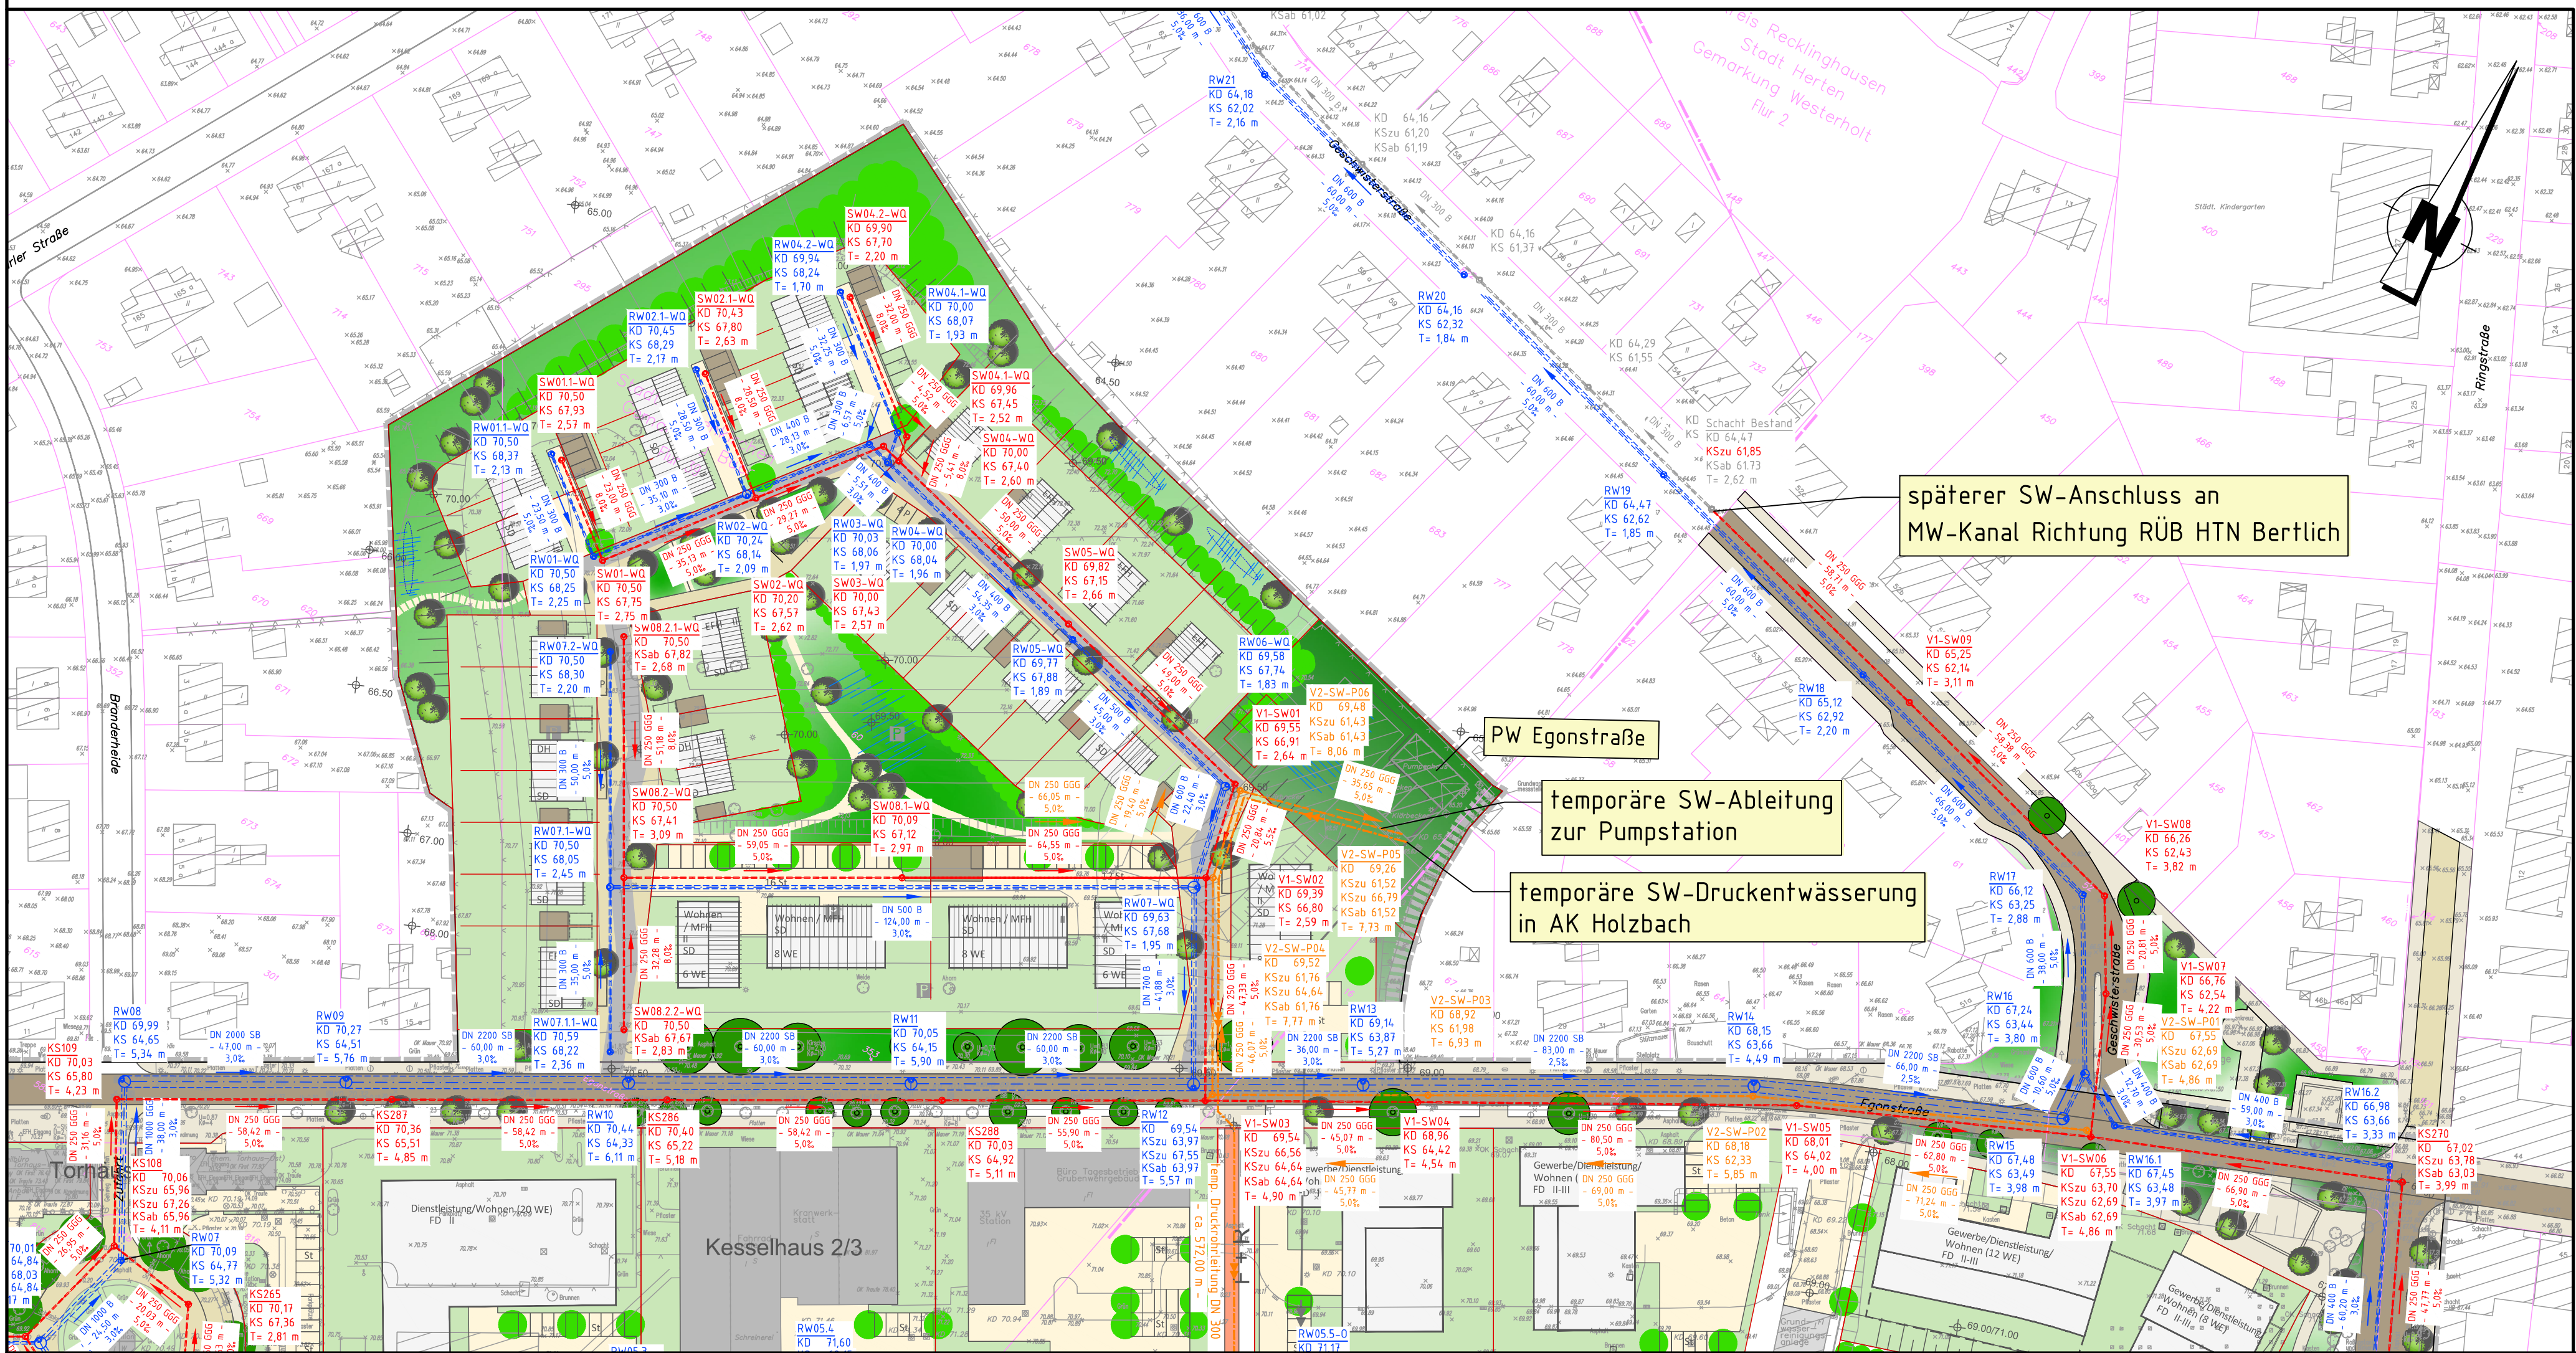

Legende

- MW-Kanal, Bestand
- RW-Kanal, geplant
- SW-Kanal, geplant
- SW-Kanal, temporär
- Druckrohrleitung, temporär
- Grenze Planungsgebiet

ÄNDERUNGEN

DATUM	NAME	BEMERKUNG
a		
b		
c		

„Neue Zeche Westerholt“ Qualifizierung der Machbarkeitsstudie

- Fachbeitrag Entwässerungsgutachten -

AUFTRAGGEBER

Stadt Gelsenkirchen



Stadt Herfen



Entwicklungsgesellschaft
Neue Zeche Westerholt mbH



PLANUNG

KONSTA
PLANUNGSGESELLSCHAFT MBH

45879 Gelsenkirchen
Husenmannstraße 167
0209 / 1 55 99-0
info@konstaplan.de
www.konstaplan.de



PLANTITEL

Lageplan 1 Entwässerung

Ausschnitt: Externe SW-Ableitung - Variante 2

BEZEICHNET	DATUM	NAME	MAßSTAB	PLAN NR.
BEZEICHNET	29.08.2023	P. Demmert	1:1000	1760 - 01-V2
GEZEICHNET	29.08.2023	P. Demmert		
GEPRÜFT	29.08.2023	P. Demmert		
				PROJEKTNUMMER 1760