


Längsschnitt 1


- KS296 bis SW09-WQ -

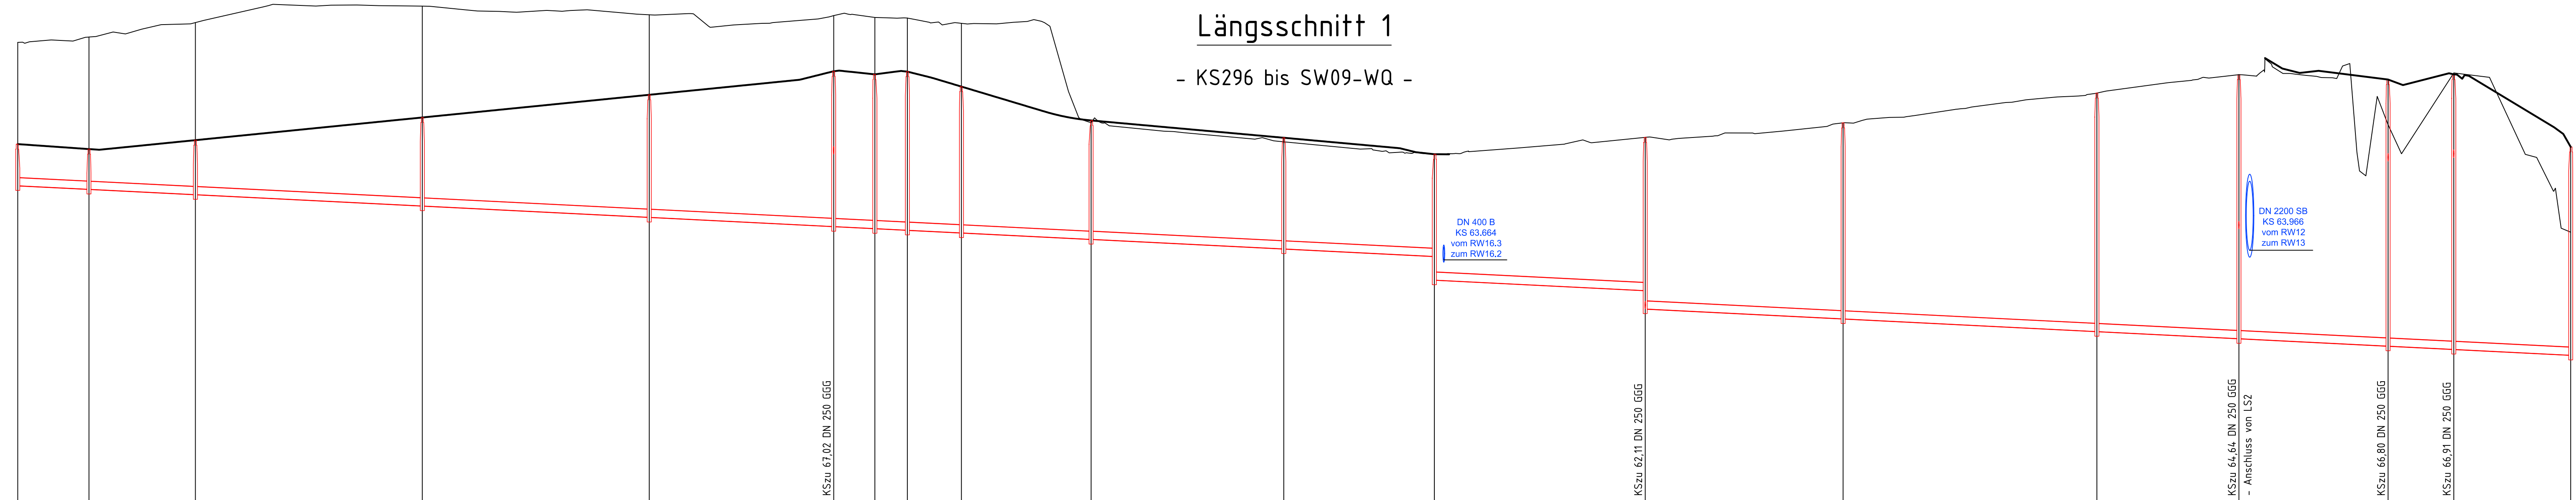

NN 56.00

Schacht-Nr.	KS296	KS295	KS142	KS143	KS144	KS294	KS293	KS145	KS267	KS268	KS269	KS270	KS244	KS243	KS242	KS241	SW08-WQ	SW06-WQ	SW09-WQ
Straßenname	Egonstraße											Wohnquartier							
Schachtabstand [m]	22,59	33,77	72,00	72,00	58,52	13,07	10,32	17,14	41,14	61,14	47,77	66,90	62,80	80,50	45,07	47,33	20,84	37,10	
Gesamtlänge	- 810,00 m -																		
Rohrdurchmesser / Material	DN 250 GGG	DN 250 GGG	DN 250 GGG	DN 250 GGG	DN 250 GGG	DN 250 DN 250	DN 250 GGG	DN 250 GGG	DN 250 GGG	DN 250 GGG	DN 250 GGG	DN 250 GGG	DN 250 GGG	DN 250 GGG	DN 250 GGG	DN 250 GGG	DN 250 GGG	DN 250 GGG	DN 250 GGG
Sohlgefälle	5.0‰	5.0‰	5.0‰	5.0‰	5.0‰	5.0‰	5.0‰	5.0‰	5.0‰	5.0‰	5.0‰	5.0‰	5.0‰	5.0‰	5.0‰	5.0‰	5.0‰	5.0‰	5.0‰
Kanaldeckel	67,34	67,18	67,46	68,18	68,90	69,65	69,55	69,64	69,16	68,09	67,54	67,02	67,55	68,01	68,96	69,54	69,39	69,55	67,25
Schachttiefe [m]	1,32	1,27	1,73	2,81	3,89	4,93	4,89	5,03	4,64	3,77	3,53	3,24	4,86	6,22	7,57	8,38	8,46	8,72	6,61
Kanalsohle KSzu / KSab	66,02	65,91	65,91	65,74	65,74	65,38	65,38	65,02	65,02	64,73	64,73	64,66	64,61	64,61	64,52	64,52	64,32	64,32	64,01

Achsübersicht

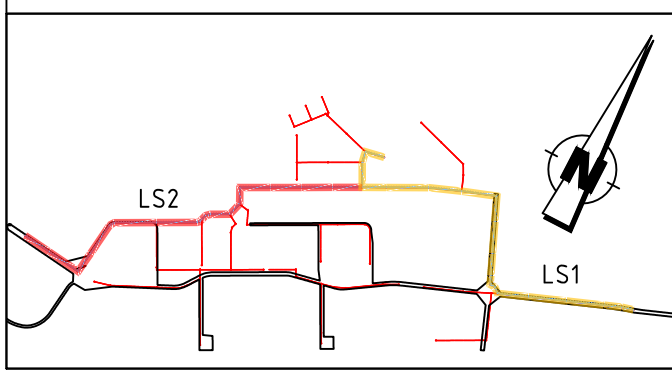

ÄNDERUNGEN

	DATUM	NAME	BEMERKUNG
a			
b			
c			

„Neue Zeche Westerholt“
Qualifizierung der Machbarkeitsstudie

- Fachbeitrag Entwässerungsgutachten -

AUFTRAGGEBER

Stadt Gelsenkirchen



Stadt Herten



Entwicklungsgesellschaft
Neue Zeche Westerholt mbH



PLANUNG

KONSTA
PLANUNGSGESELLSCHAFT MBH

45879 Gelsenkirchen
Husemannstraße 107
☎ 0209 / 1 55 99-0
info@konstaplan.de
www.konstaplan.de



PLANTITEL

Kanallängsschnitt 1
Schmutzwasser

	DATUM:	NAME:	MAßSTAB 1:1.000/100	PLAN NR.
BEARBEITET	28.07.2023	P. Demmert		1760 - 21
GEZEICHNET	28.07.2023	Tanski		
GEPRÜFT	28.07.2023	P. Demmert		
			PROJEKTNUMMER	1760