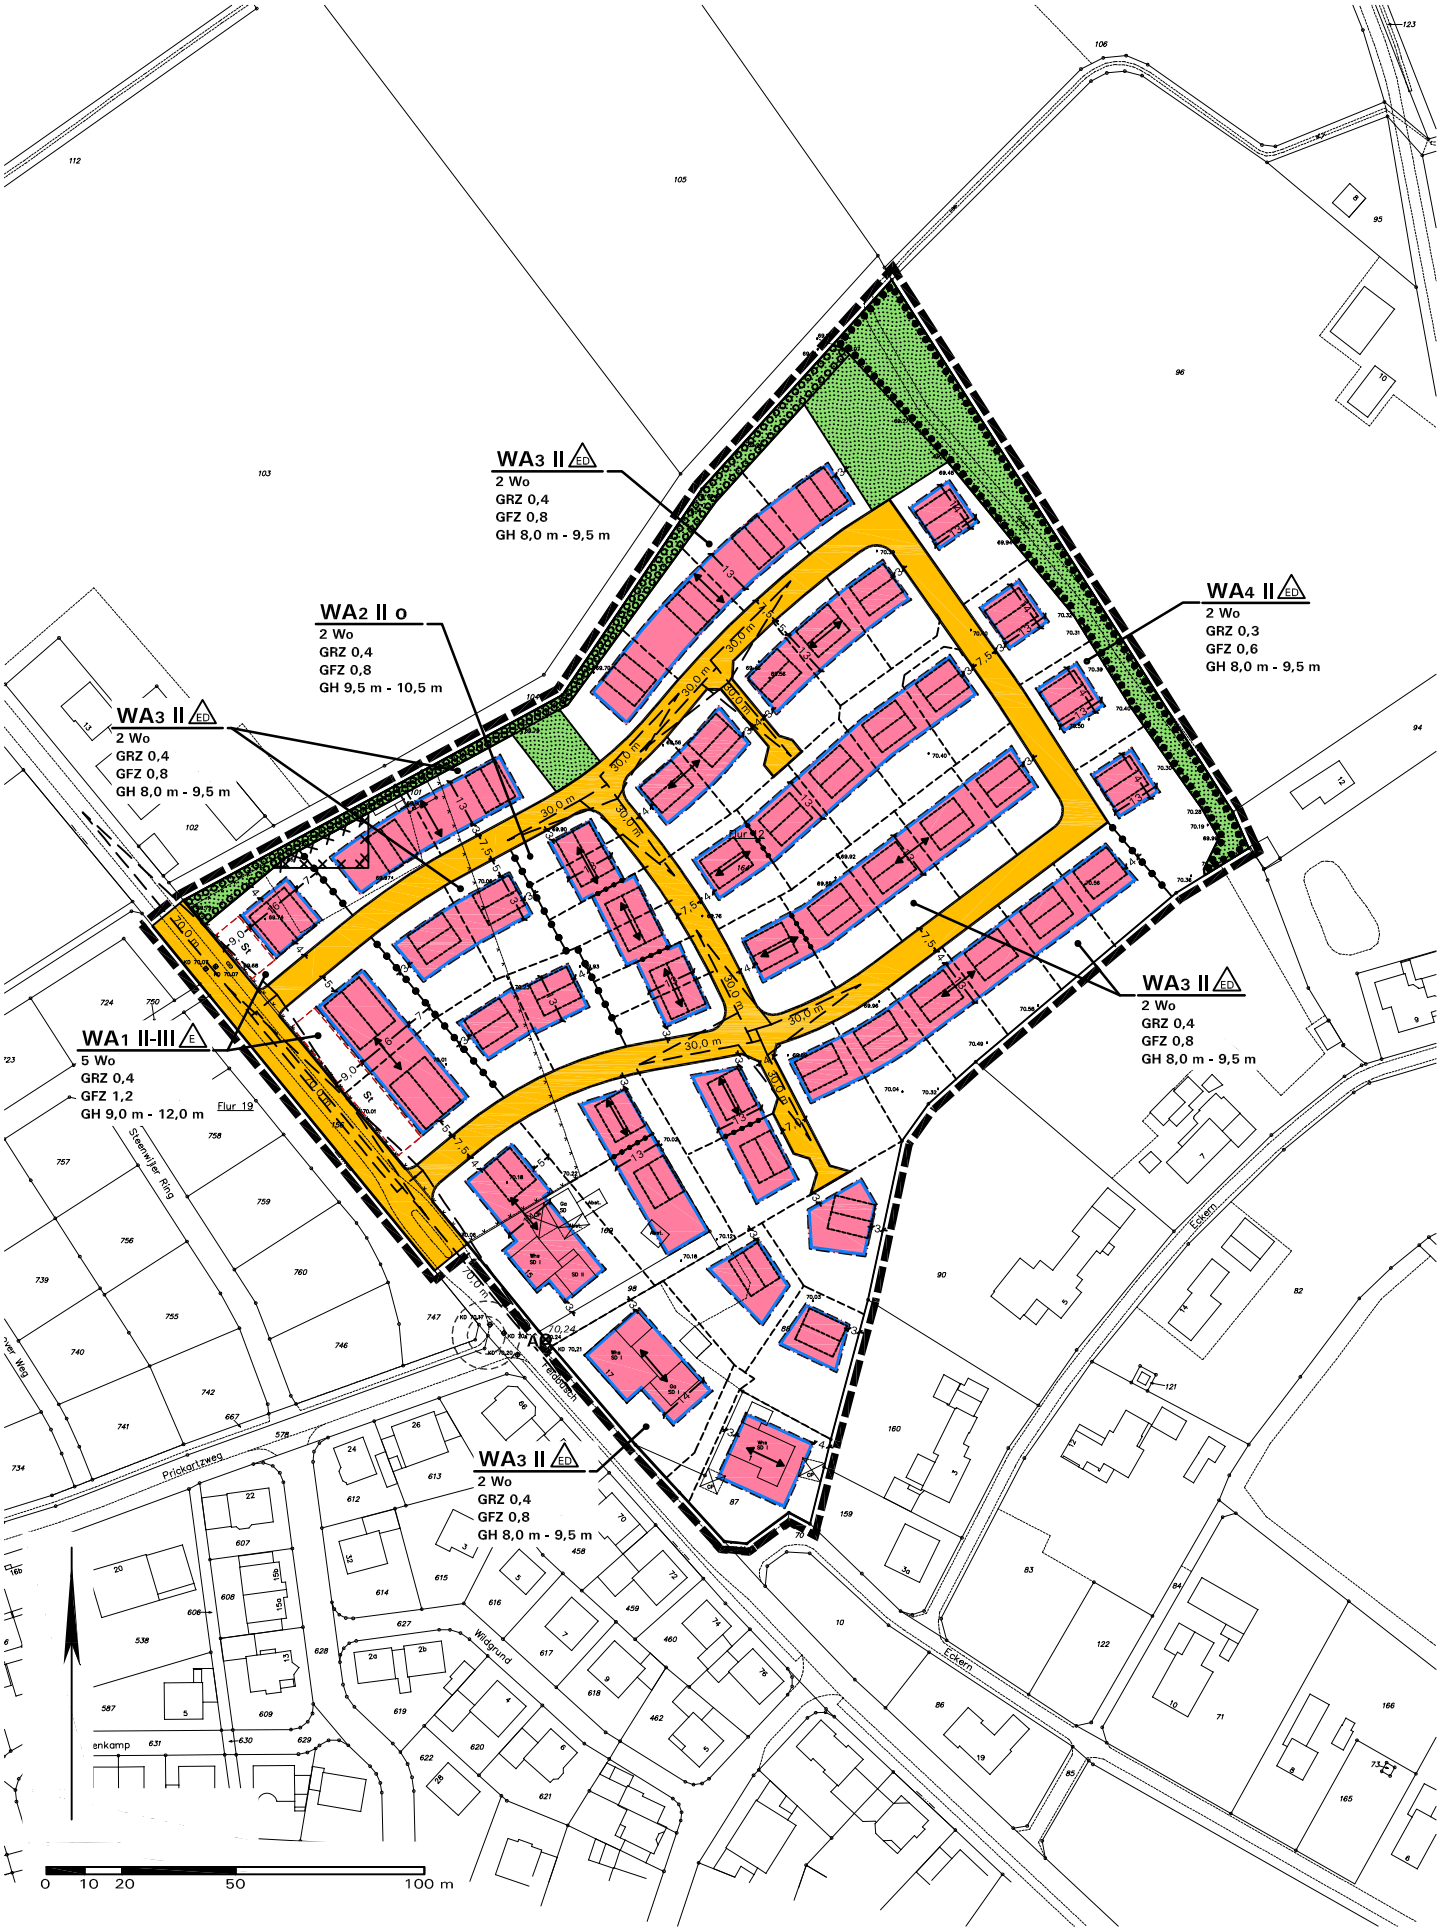
WA3 II ED
2 Wo
GRZ 0,4
GFZ 0,8
GH 8,0 m - 9,5 m
WA2 II o
2 Wo
GRZ 0,4
GFZ 0,8
GH 9,5 m - 10,5 m
WA4 II ED
2 Wo
GRZ 0,3
GFZ 0,6
GH 8,0 m - 9,5 m
WA3 II ED
2 Wo
GRZ 0,4
GFZ 0,8
GH 8,0 m - 9,5 m
WA1 II-III E
5 Wo
GRZ 0,4
GFZ 1,2
GH 9,0 m - 12,0 m
WA3 II ED
2 Wo
GRZ 0,4
GFZ 0,8
GH 8,0 m - 9,5 m
WA3 II ED
2 Wo
GRZ 0,4
GFZ 0,8
GH 8,0 m - 9,5 m
Flur 12
Flur 19
Steinwalter Ring
Prickartzweg
Eckern
Wildgrund
0 10 20 50 100 m