


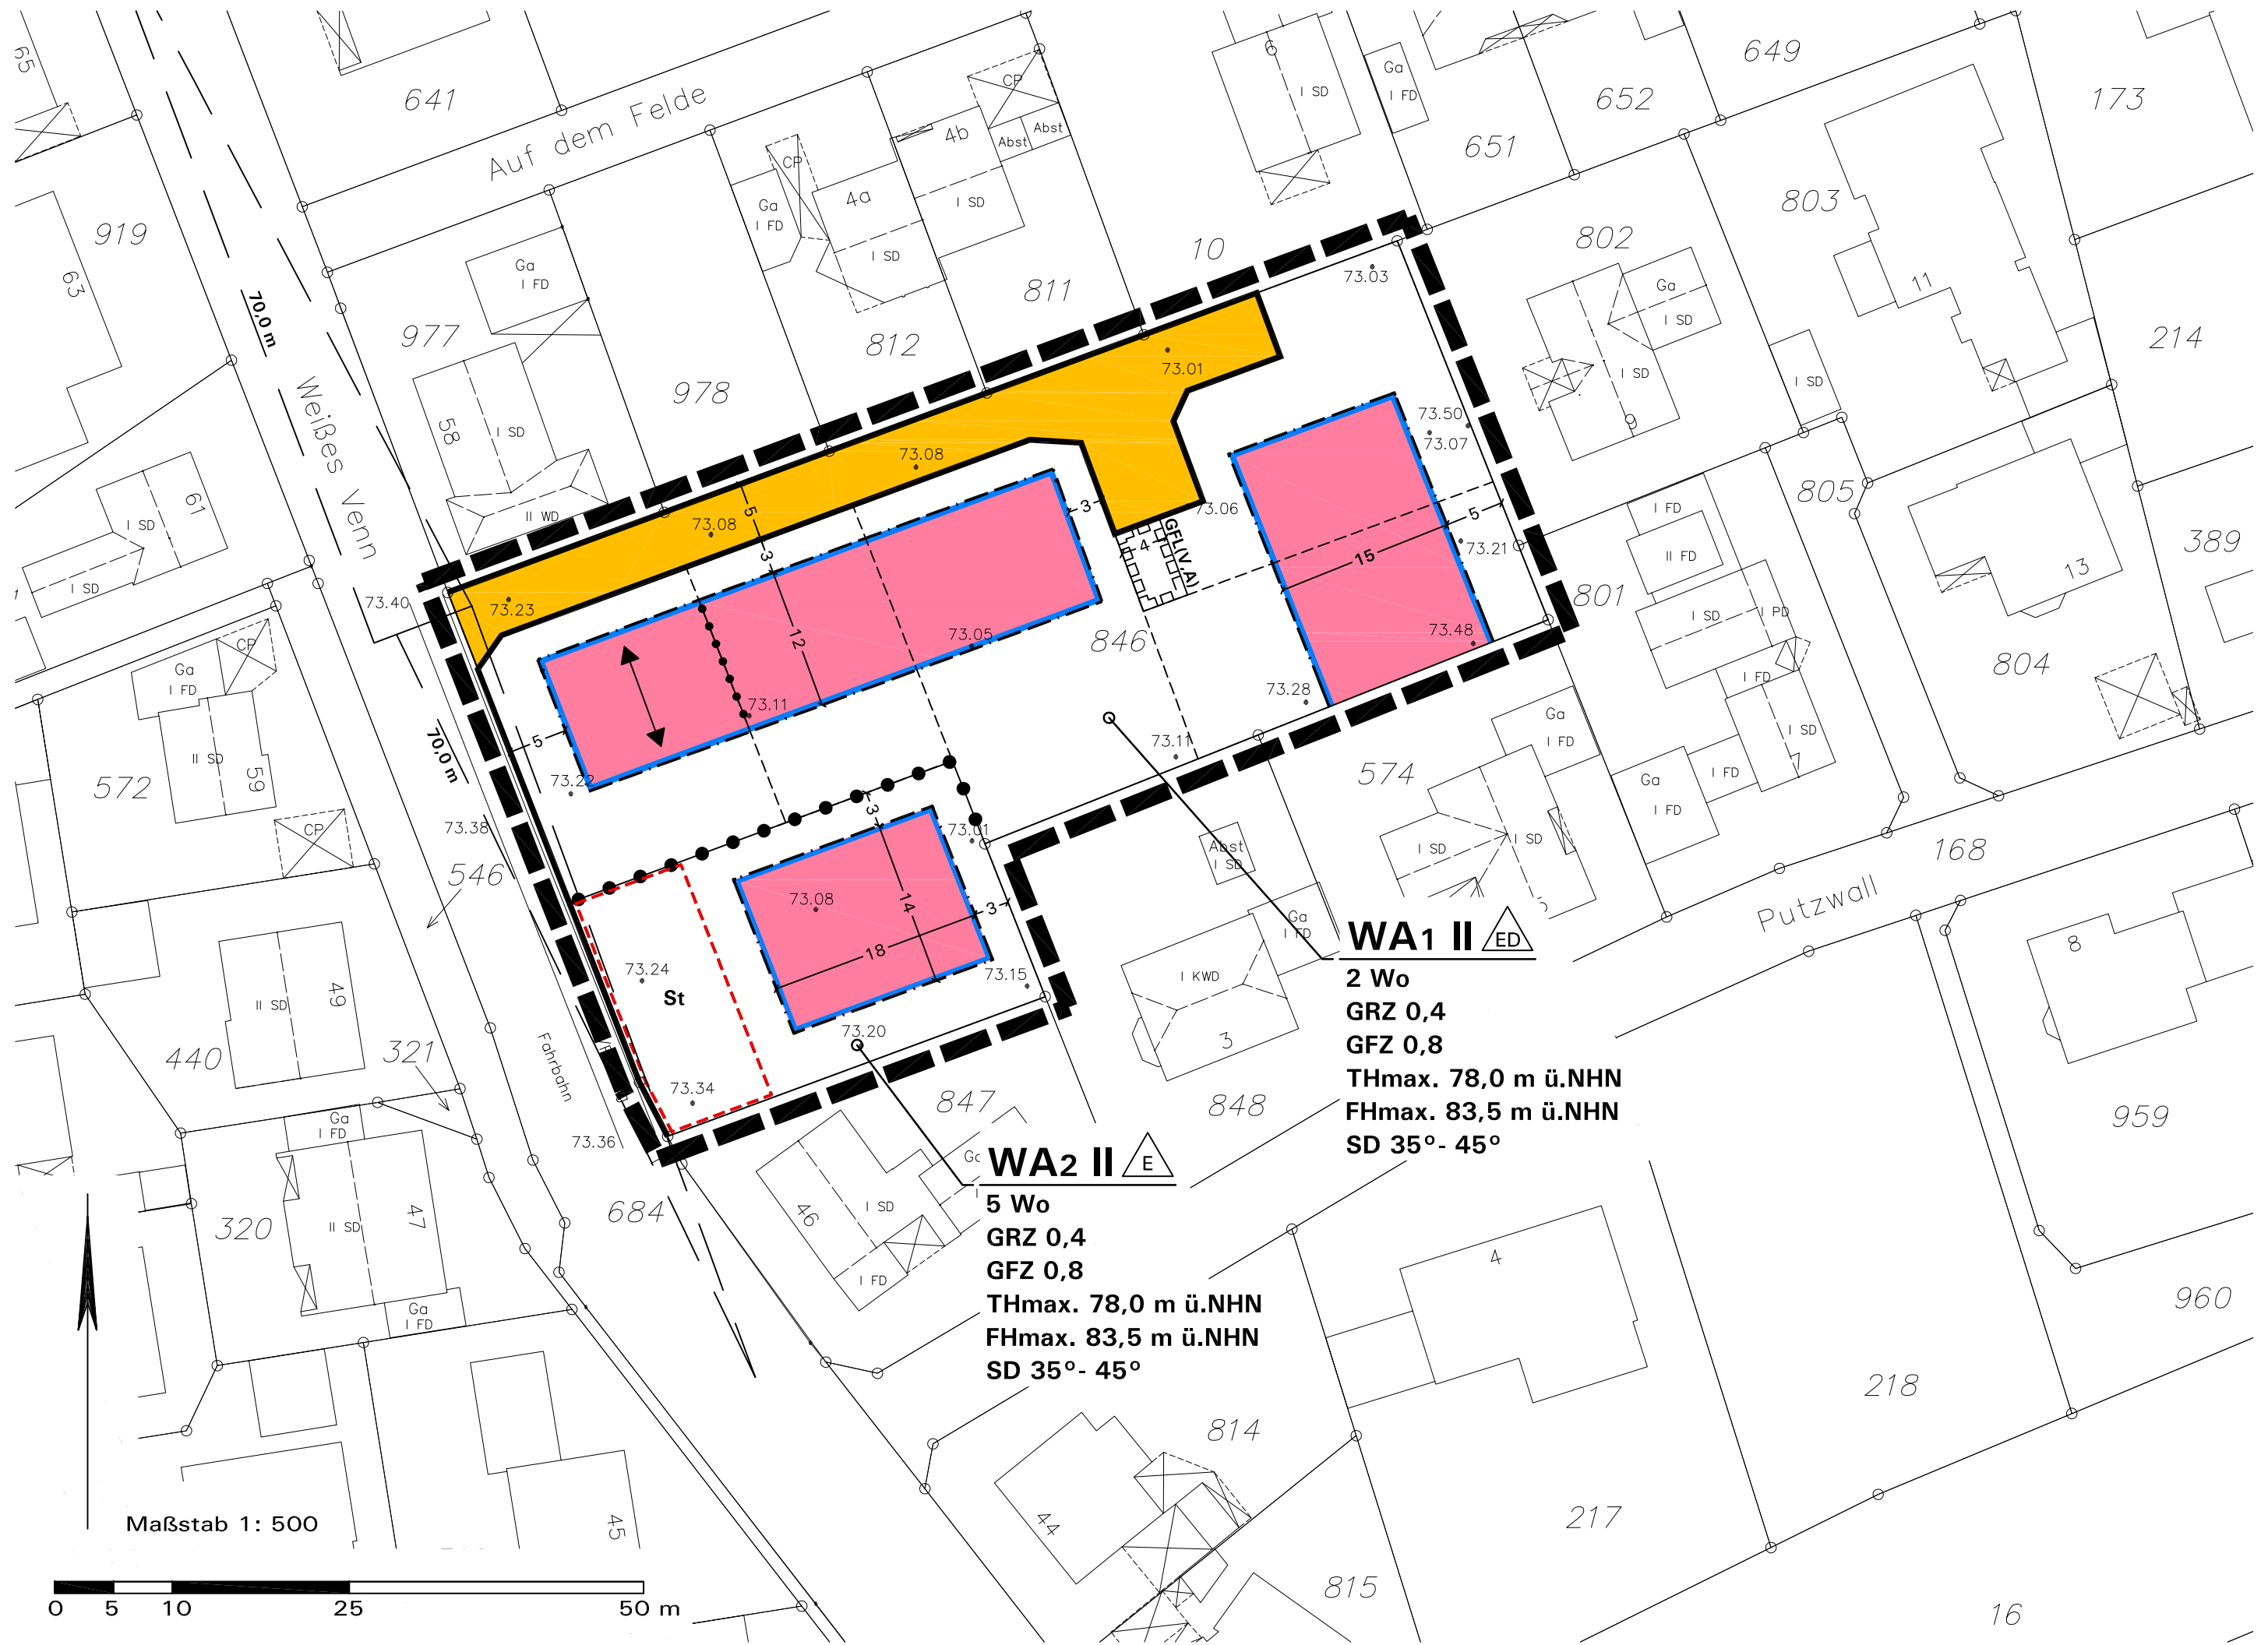

Auf dem Felde

Weißes Venn

Putzwall

Fahrbahn

WA1 II

2 Wo
GRZ 0,4
GFZ 0,8
THmax. 78,0 m ü.NHN
FHmax. 83,5 m ü.NHN
SD 35° - 45°

WA2 II

5 Wo
GRZ 0,4
GFZ 0,8
THmax. 78,0 m ü.NHN
FHmax. 83,5 m ü.NHN
SD 35° - 45°

Maßstab 1: 500

