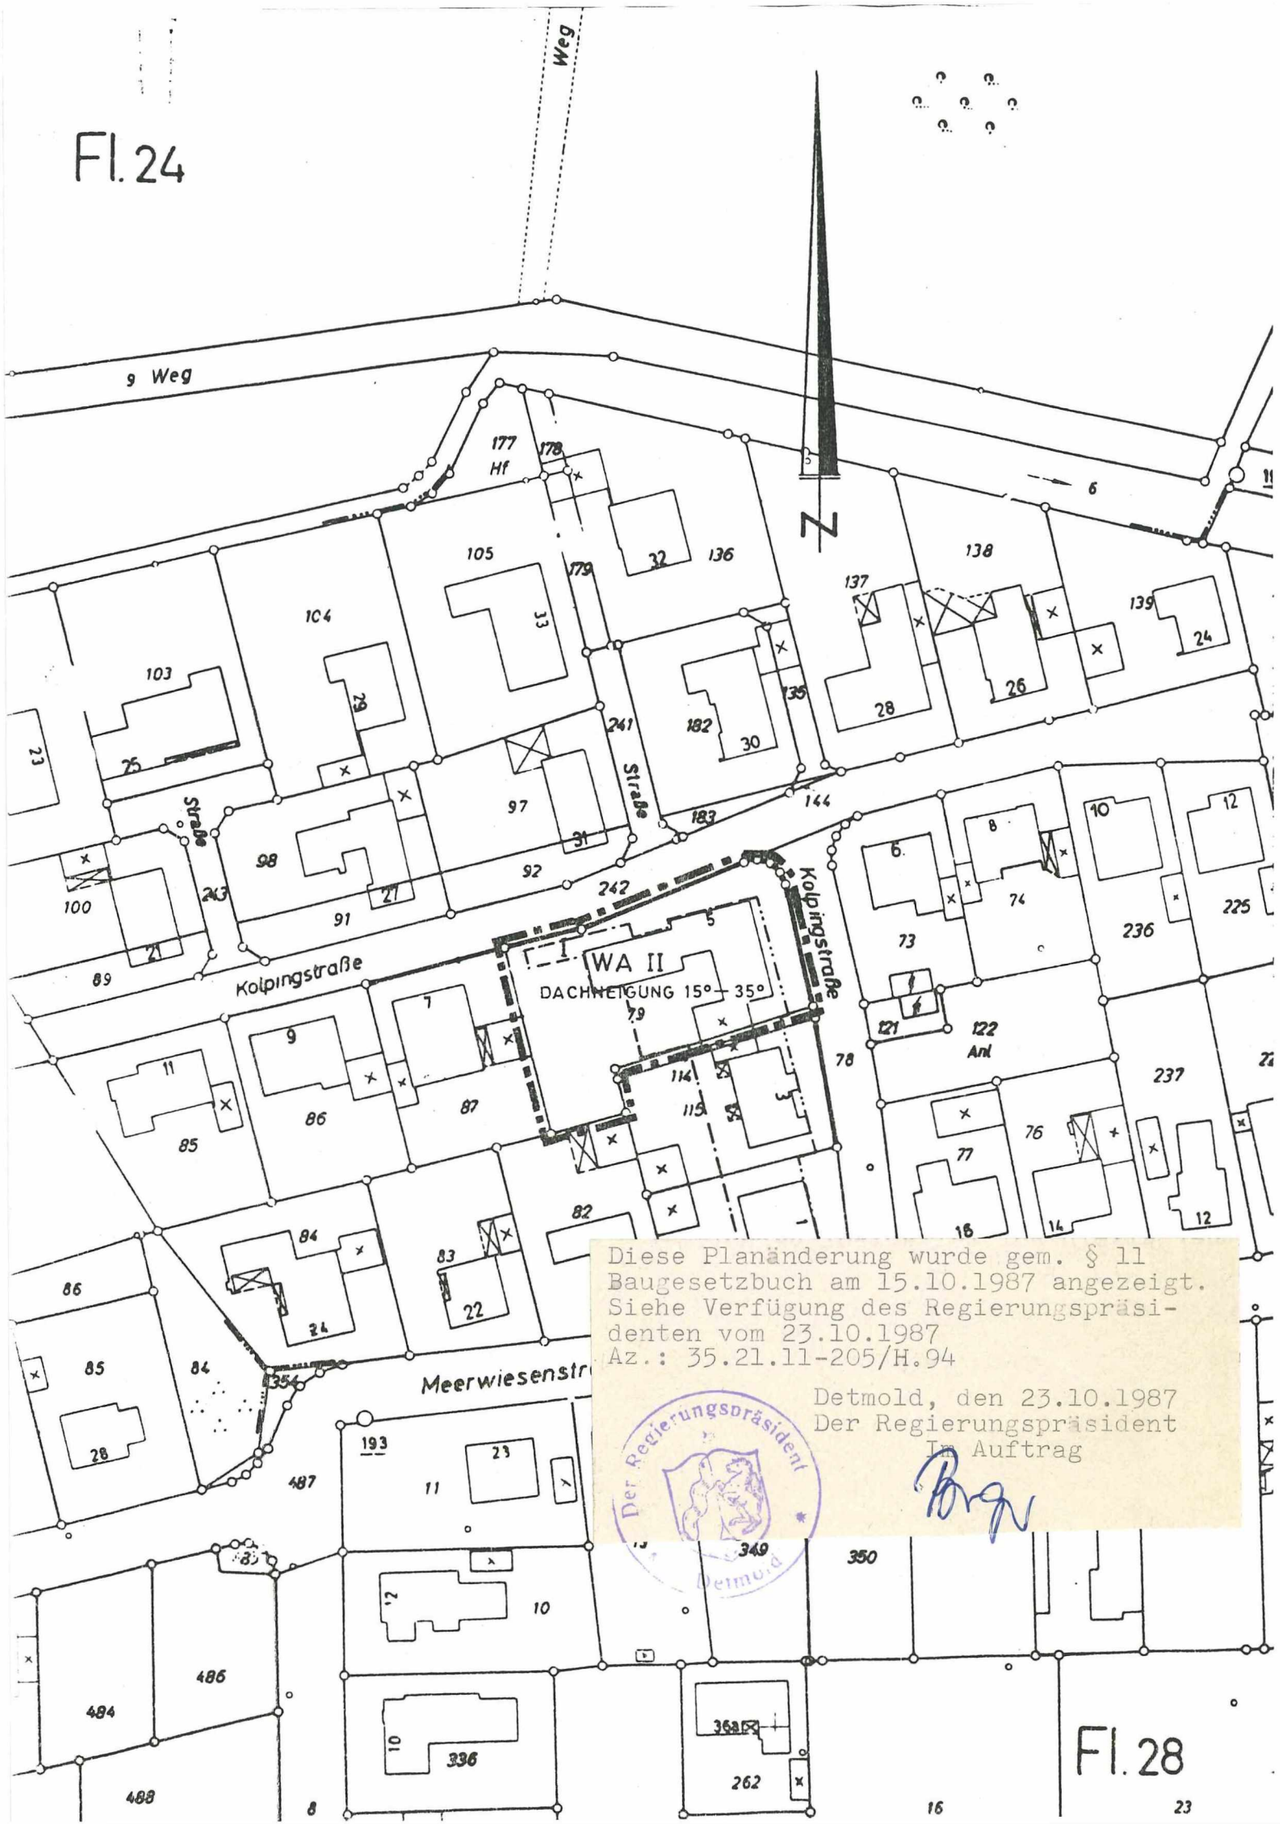

Diese Planänderung wurde gem. § 11 Baugesetzbuch am 15.10.1987 angezeigt. Siehe Verfügung des Regierungspräsidenten vom 23.10.1987 Az.: 35.21.11-205/H.94

Detmold, den 23.10.1987
Der Regierungspräsident
Im Auftrag

Der Regierungspräsident Detmold

FESTSETZUNGEN gem. § 9 BauGB

- GRENZE DES ÄNDERUNGSBEREICHS
- BAULINIE
- BAUGRENZE
- BEGRENZUNGSLINIE ÖFFENL. VERKEHRSFLÄCHEN
- WA — ALLGEMEINES WOHNGEBIET
- II — ZWEIGESCHOSSIG
- I — EINGESCHOSSIG

GEMEINDE HERZEBROCK-CLARHOLZ

BEBAUUNGSPLAN NR. 209 2

06. ÄNDERUNG M. 1:1000

DECKBLATT ZUM BEBAUUNGSPLAN

GEMARKUNG HERZEBROCK FLUR 26

BAUGESTALTUNG:

DACHNEIGUNG 15° – 35°

GARTENWÄNDE ZUL. ENTLANG DER ÖFFENTL. VERKEHRSFLÄCHE (NICHT JEDOCH IM VORGARTENBEREICH) MIT EINEM MINDESTABSTAND 1m VON DER VERKEHRSFLÄCHE, MAX. HÖHE 2m, VERSATZ NACH 6m, INTENSIVE BEGRÜNUNG VORGESCHRIEBEN, ABSTAND ZUR WESTL. NACHBARGRENZE MIN. 3m

RECHTSGRUNDLAGE:

§§ 2, 8–10 UND 13 DES BAUGESETZBUCHES (BauGB) IN DER FASSUNG DER BEKANNTMACHUNG VOM 8. DEZ. 1986 (BGBL I SEITE 2253).

§ 81 DER BAUORDNUNG FÜR DAS LAND NORDRHEIN-WESTFALEN (LANDESBAUORDNUNG-BauONW) IN DER FASSUNG DER BEKANNTMACHUNG VOM 26. JULI 1984 (GVNW SEITE 419) ZULETZT GEÄNDERT DURCH GESETZ VOM 18. DEZ. 1984 (GVNW SEITE 803) IN VERBINDUNG MIT § 9 Abs. 4 BauGB.

DIE VERORDNUNG ÜBER DIE BAULICHE NUTZUNG DER GRUNDSTÜCKE (BAUNUTZUNGSVERORDNUNG-BauNVO) IN DER FASSUNG DER BEKANNTMACHUNG VOM 15. SEPT. 1977 (BGBL I SEITE 1763), ZULETZT GEÄNDERT DURCH ARTIKEL 1 DER 3. VERORDNUNG ZUR ÄNDERUNG DER BauNVO VOM 19. DEZ. 1986 (BGBL I SEITE 2665).

§ 4 DER GEMEINDEORDNUNG NW IN DER FASSUNG DER BEKANNTMACHUNG VOM 26. AUG. 1984 (GV NW SEITE 475).

DIESE ÄNDERUNG IST GEMÄSS § 2 (1) SATZ 1 DES BAUGESETZBUCHES (BauGB) IN DER FASSUNG DER BEKANNTMACHUNG VOM 8. DEZ. 1986 (BGBL I SEITE 2253) DURCH BESCHLUSS DES RATES DER GEMEINDE VOM – 8. JULI 1987 AUFGESTELLT WORDEN.

HERZEBROCK-CLARHOLZ, DEN 14. SEP. 1987

IM AUFTRAGE DES RATES DER GEMEINDE

Meshmann
BÜRGERMEISTER

RATSMITGLIED

DIESE ÄNDERUNG IST GEMÄSS § 12 BauGB AM ..... ORTSÜBLICH BEKANNTGEMACHT WORDEN.

HERZEBROCK-CLARHOLZ, DEN .....
DER GEMEINDEDIREKTOR

.....

DIESE ÄNDERUNG WURDE GEMÄSS § 10 DES BAUGESETZBUCHES AM – 1. OKT. 1987 VOM RAT DER GEMEINDE ALS SATZUNG BESCHLOSSEN.

HERZEBROCK-CLARHOLZ, DEN – 7. OKT. 1987

IM AUFTRAGE DES RATES DER GEMEINDE

Meshmann
BÜRGERMEISTER

RATSMITGLIED

PLANBEARBEITUNG

DER OBERKREISDIREKTOR
DES KREISES GÜTERSLOH
- PLANUNGSAMT -

IM AUFTRAGE:

.....