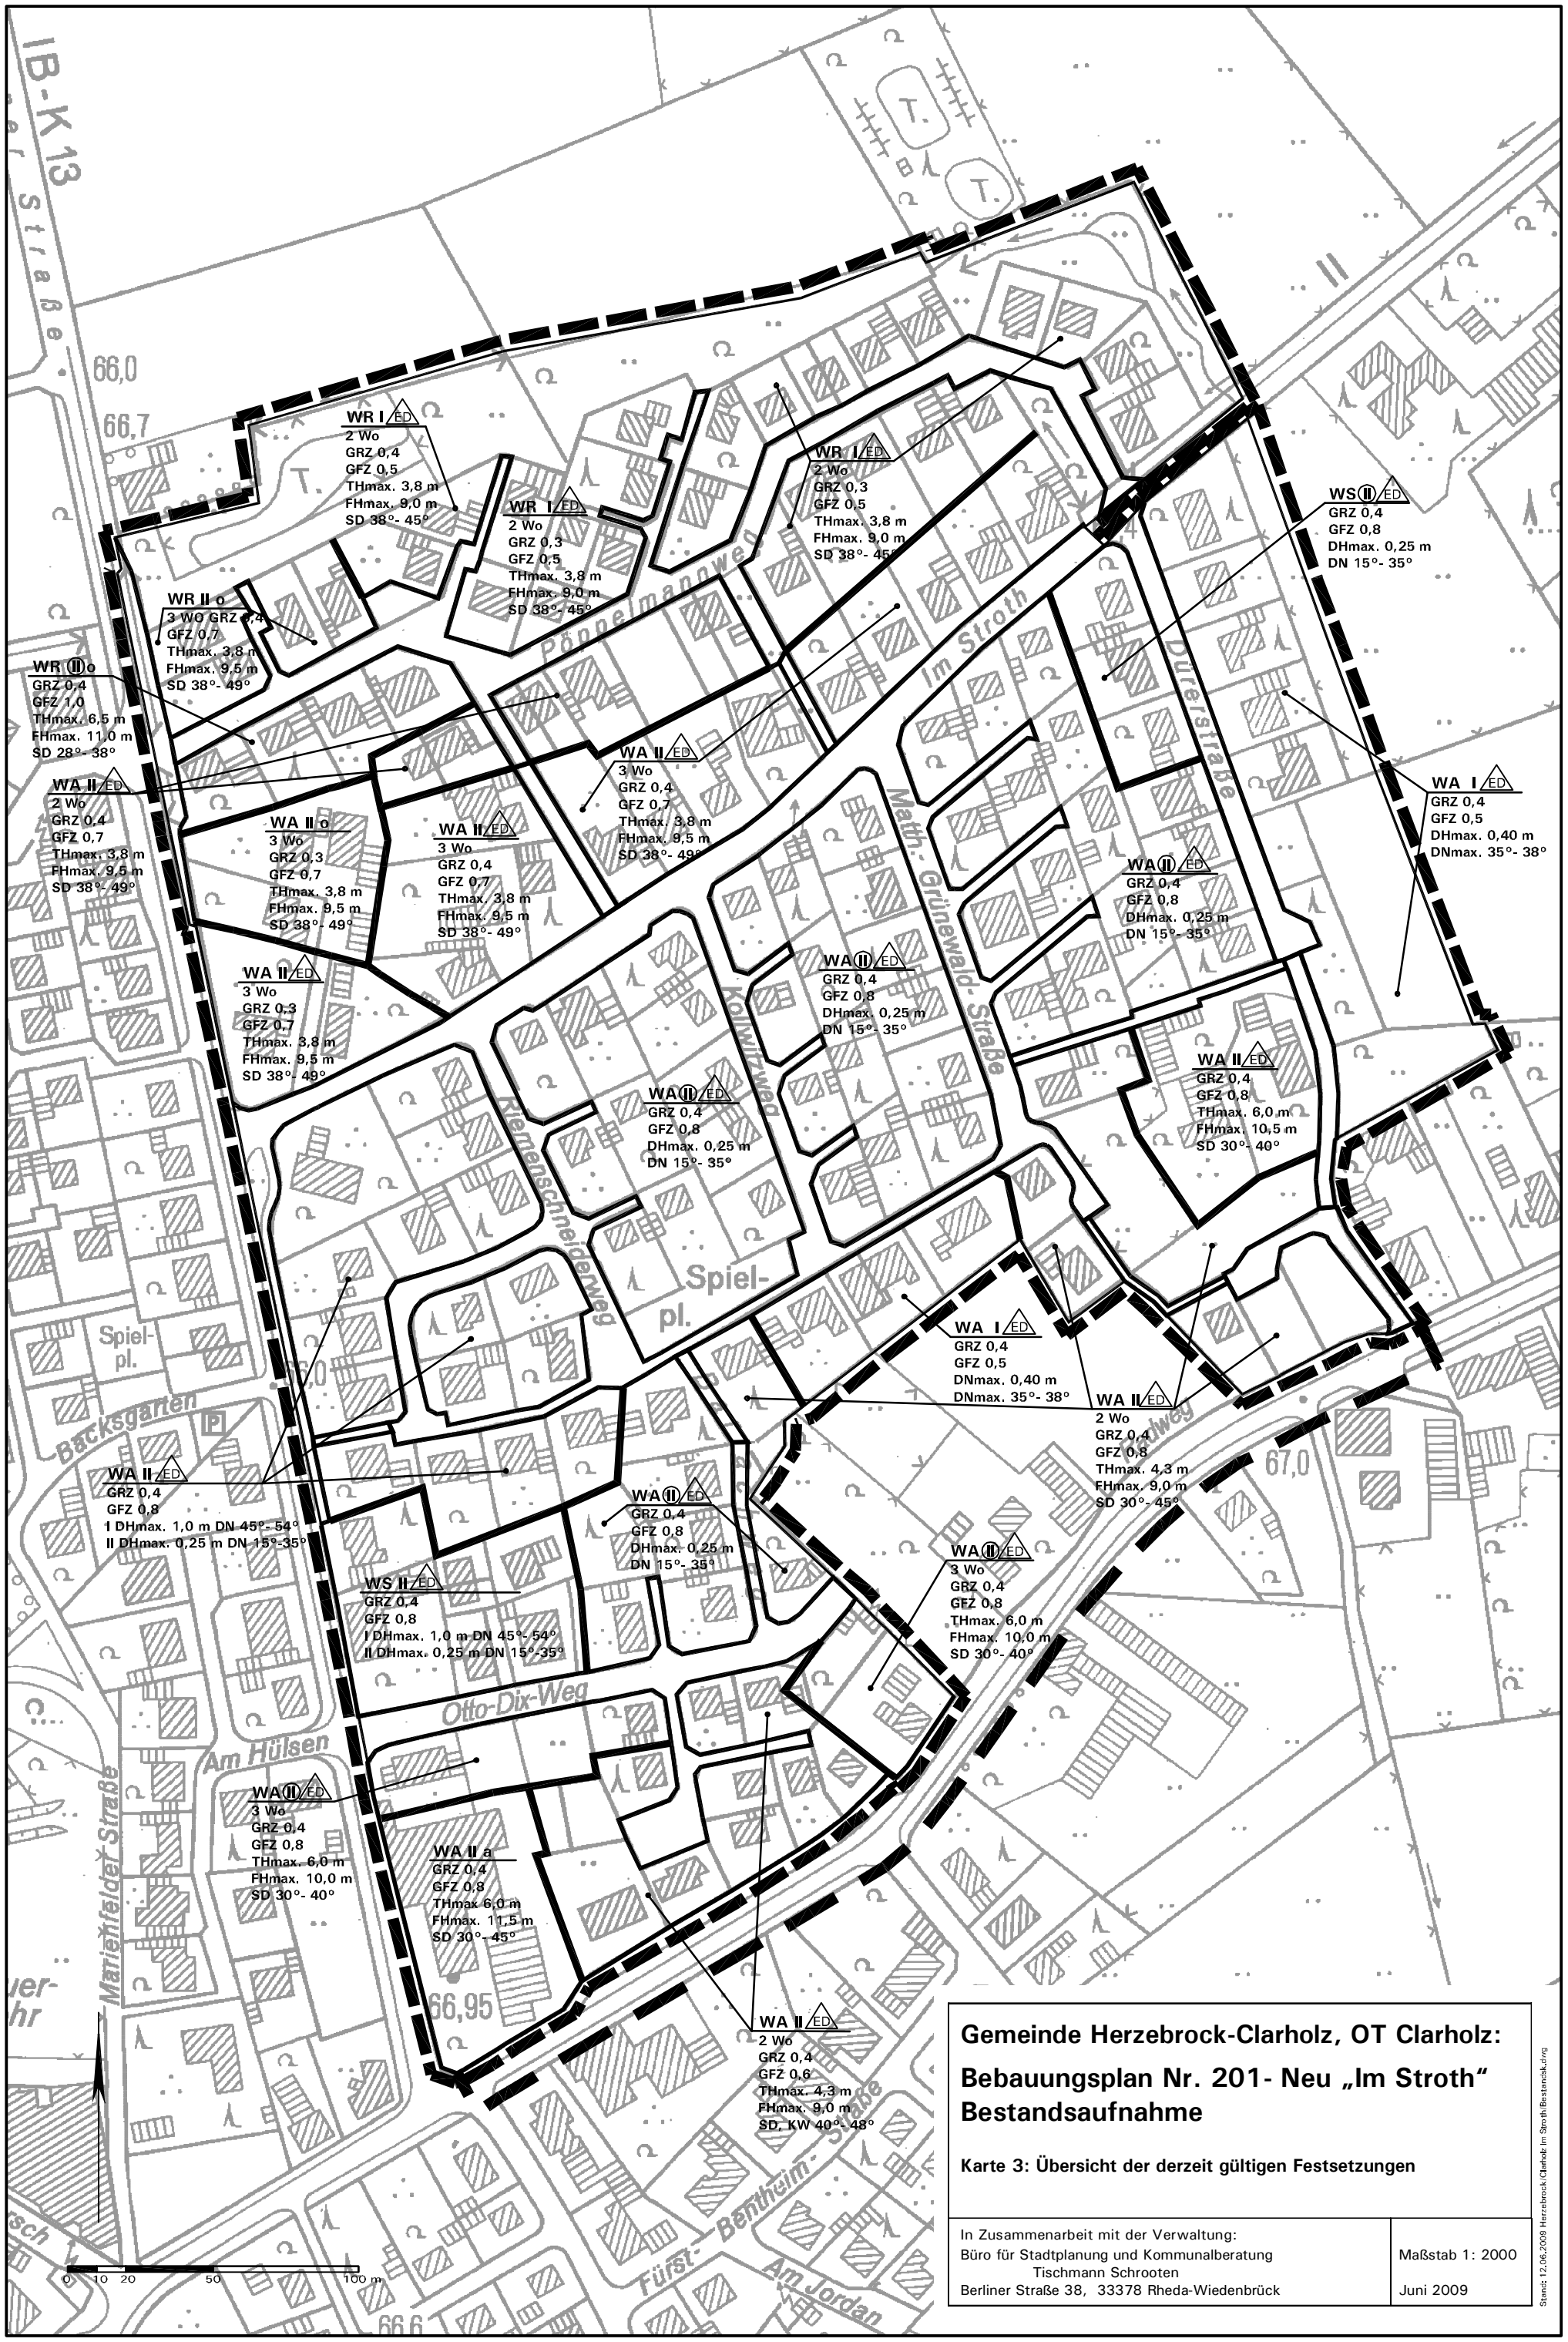

Gemeinde Herzebrock-Clarholz, OT Clarholz:

Bebauungsplan Nr. 201- Neu „Im Stroth“ Bestandsaufnahme

Karte 3: Übersicht der derzeit gültigen Festsetzungen

In Zusammenarbeit mit der Verwaltung: Büro für Stadtplanung und Kommunalberatung Tischmann Schrooten Berliner Straße 38, 33378 Rheda-Wiedenbrück	Maßstab 1: 2000 Juni 2009

Stand: 12.06.2009 Herzebrock/Clarholz: Im Stroth/Bestandsk.dwg