

Gemeinde Herzebrock-Clarholz

ÜBERSICHTSPLAN - AUSSENBEREICHSSATZUNG POSTWEG, DIEKSHEIDE

M 1:1000

Blatt Nr.:

Datum:

aufgestellt:

Gemeinde


Herzebrock-Clarholz

Bauamt


- - - - - Baugrenze FH Firsthöhe
 - - - - - überbaubare Fläche TH Traufhöhe
 || Zweigeschossig, Höchstgrenze

Die Satzung besteht aus dem Text und diesem Plan

Fl. 23

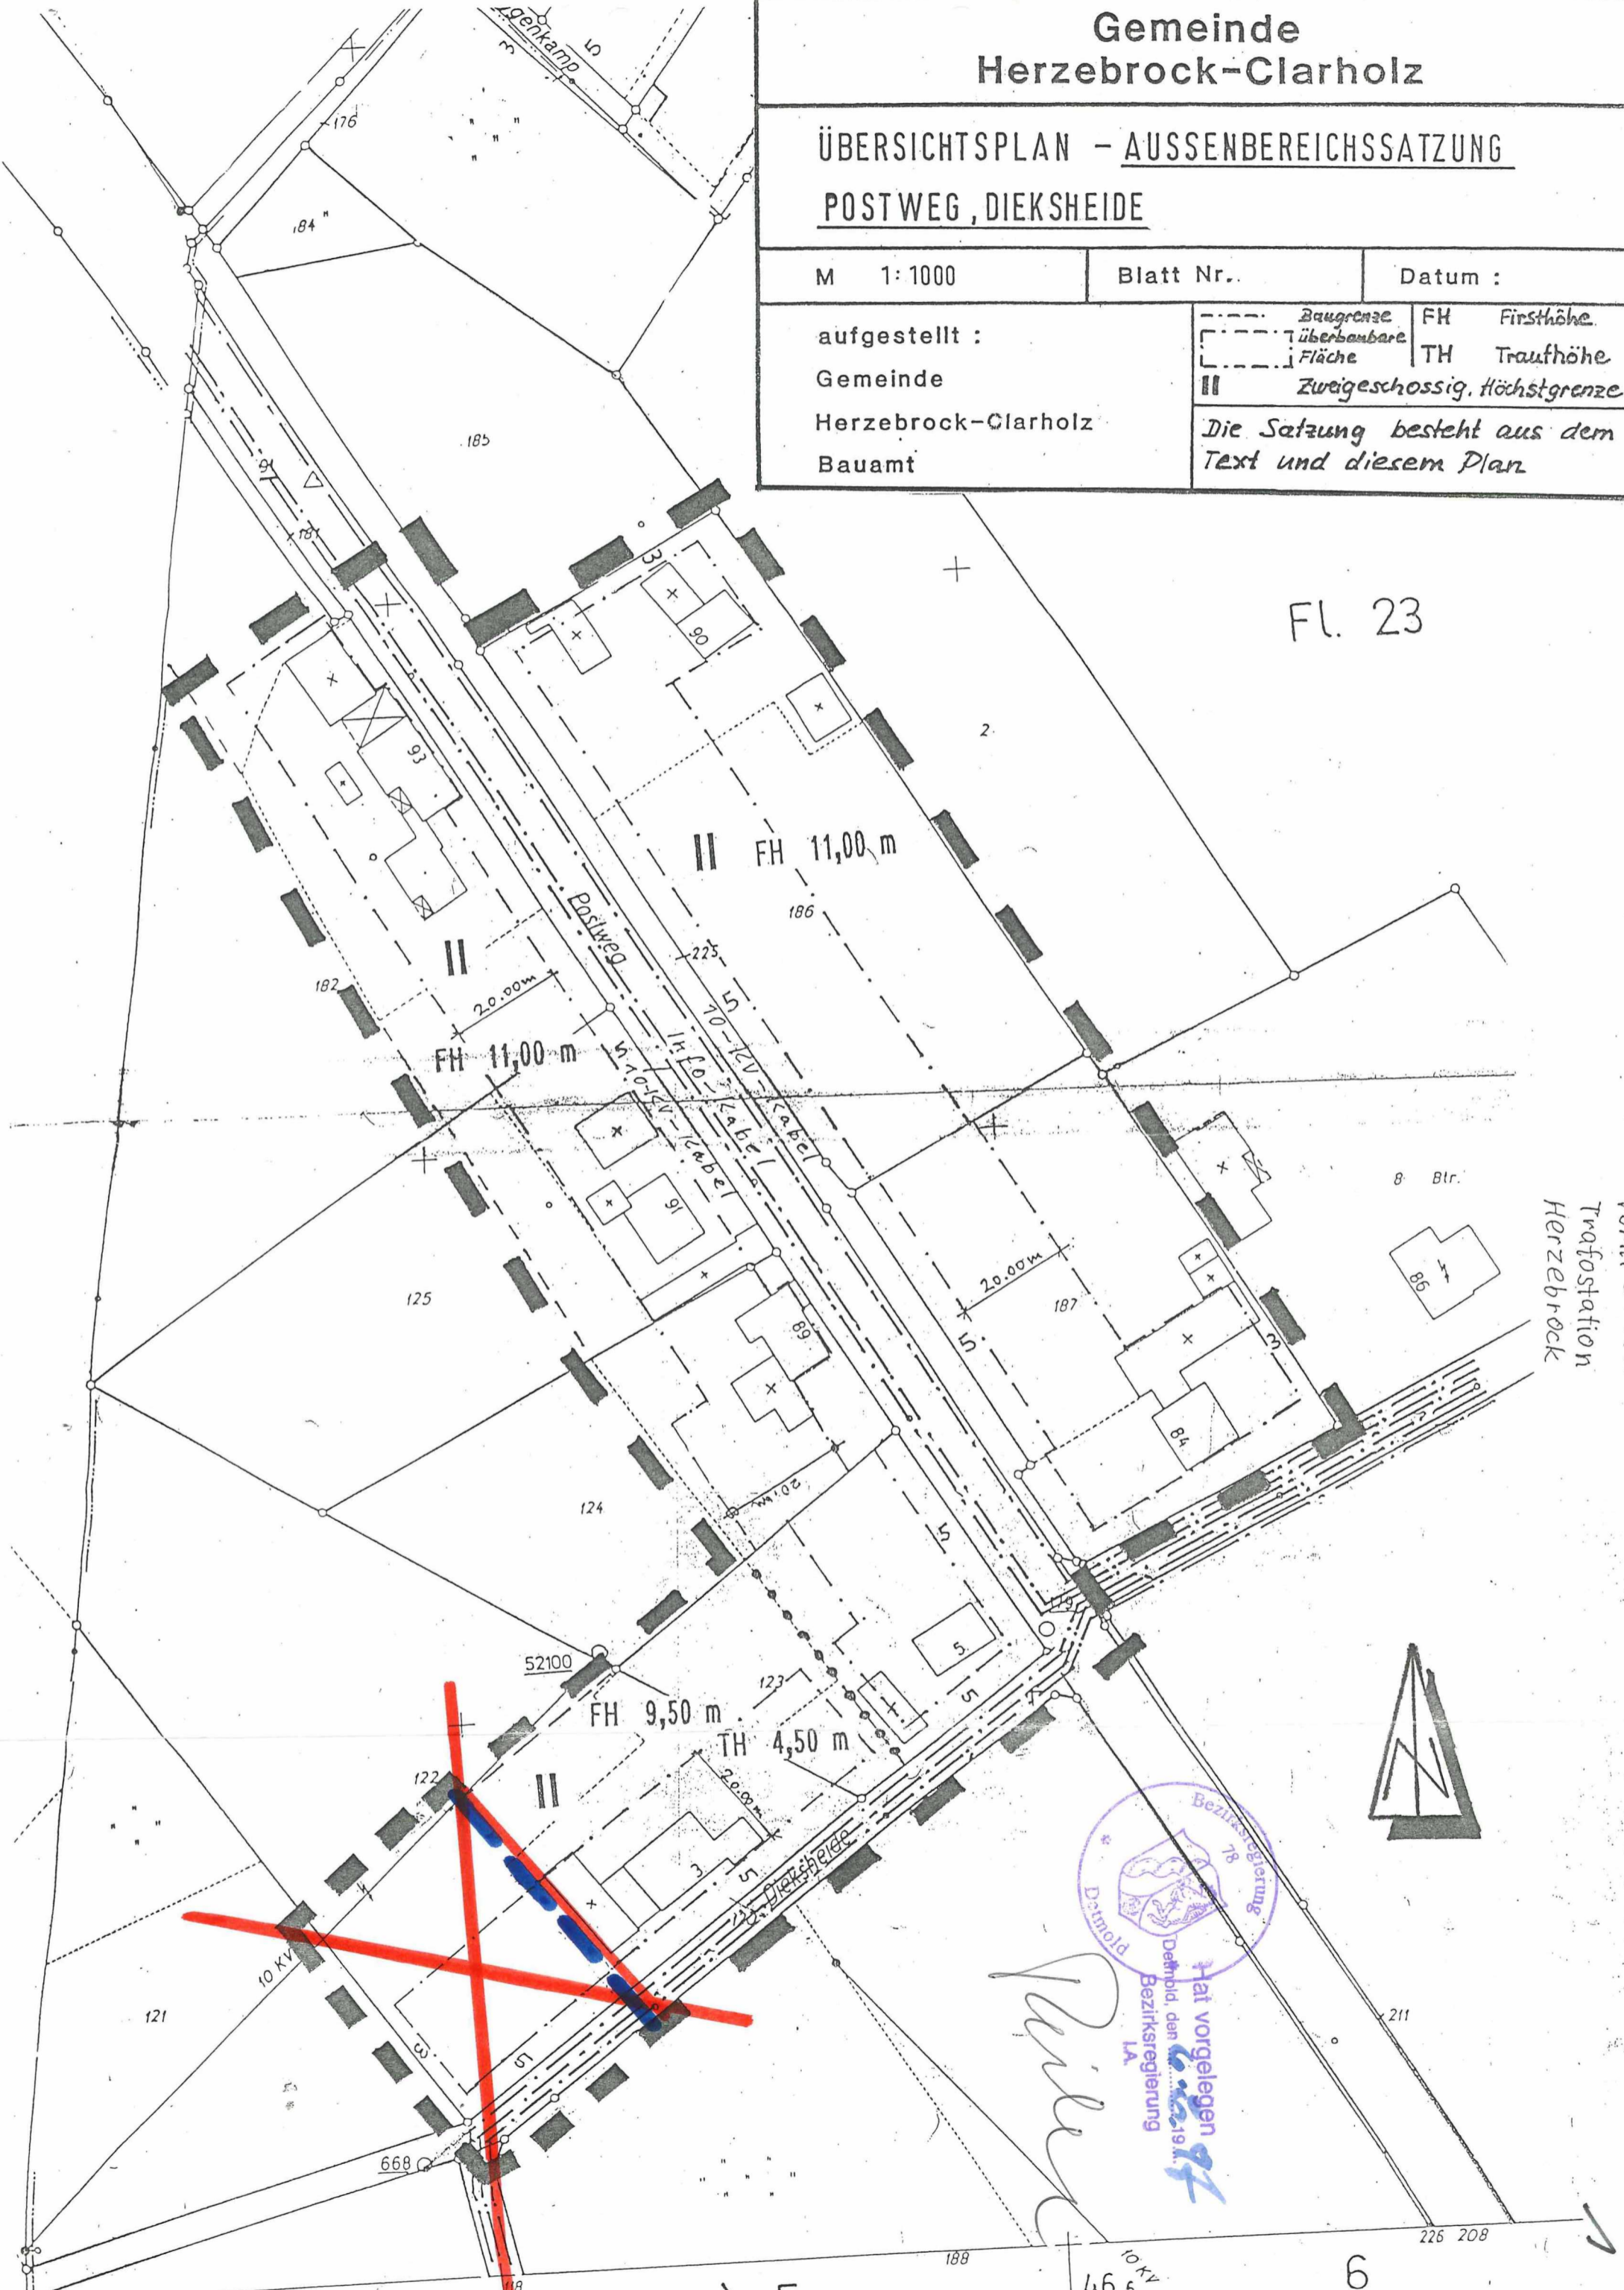

Vorb. 30-KV
Trafostation
Herzebrock

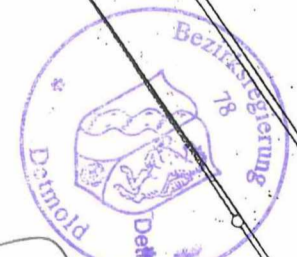

Handwritten signature
 Hat vorgelegen
 Detmold, den 19.12.1994
 Bezirksregierung
 LA

