
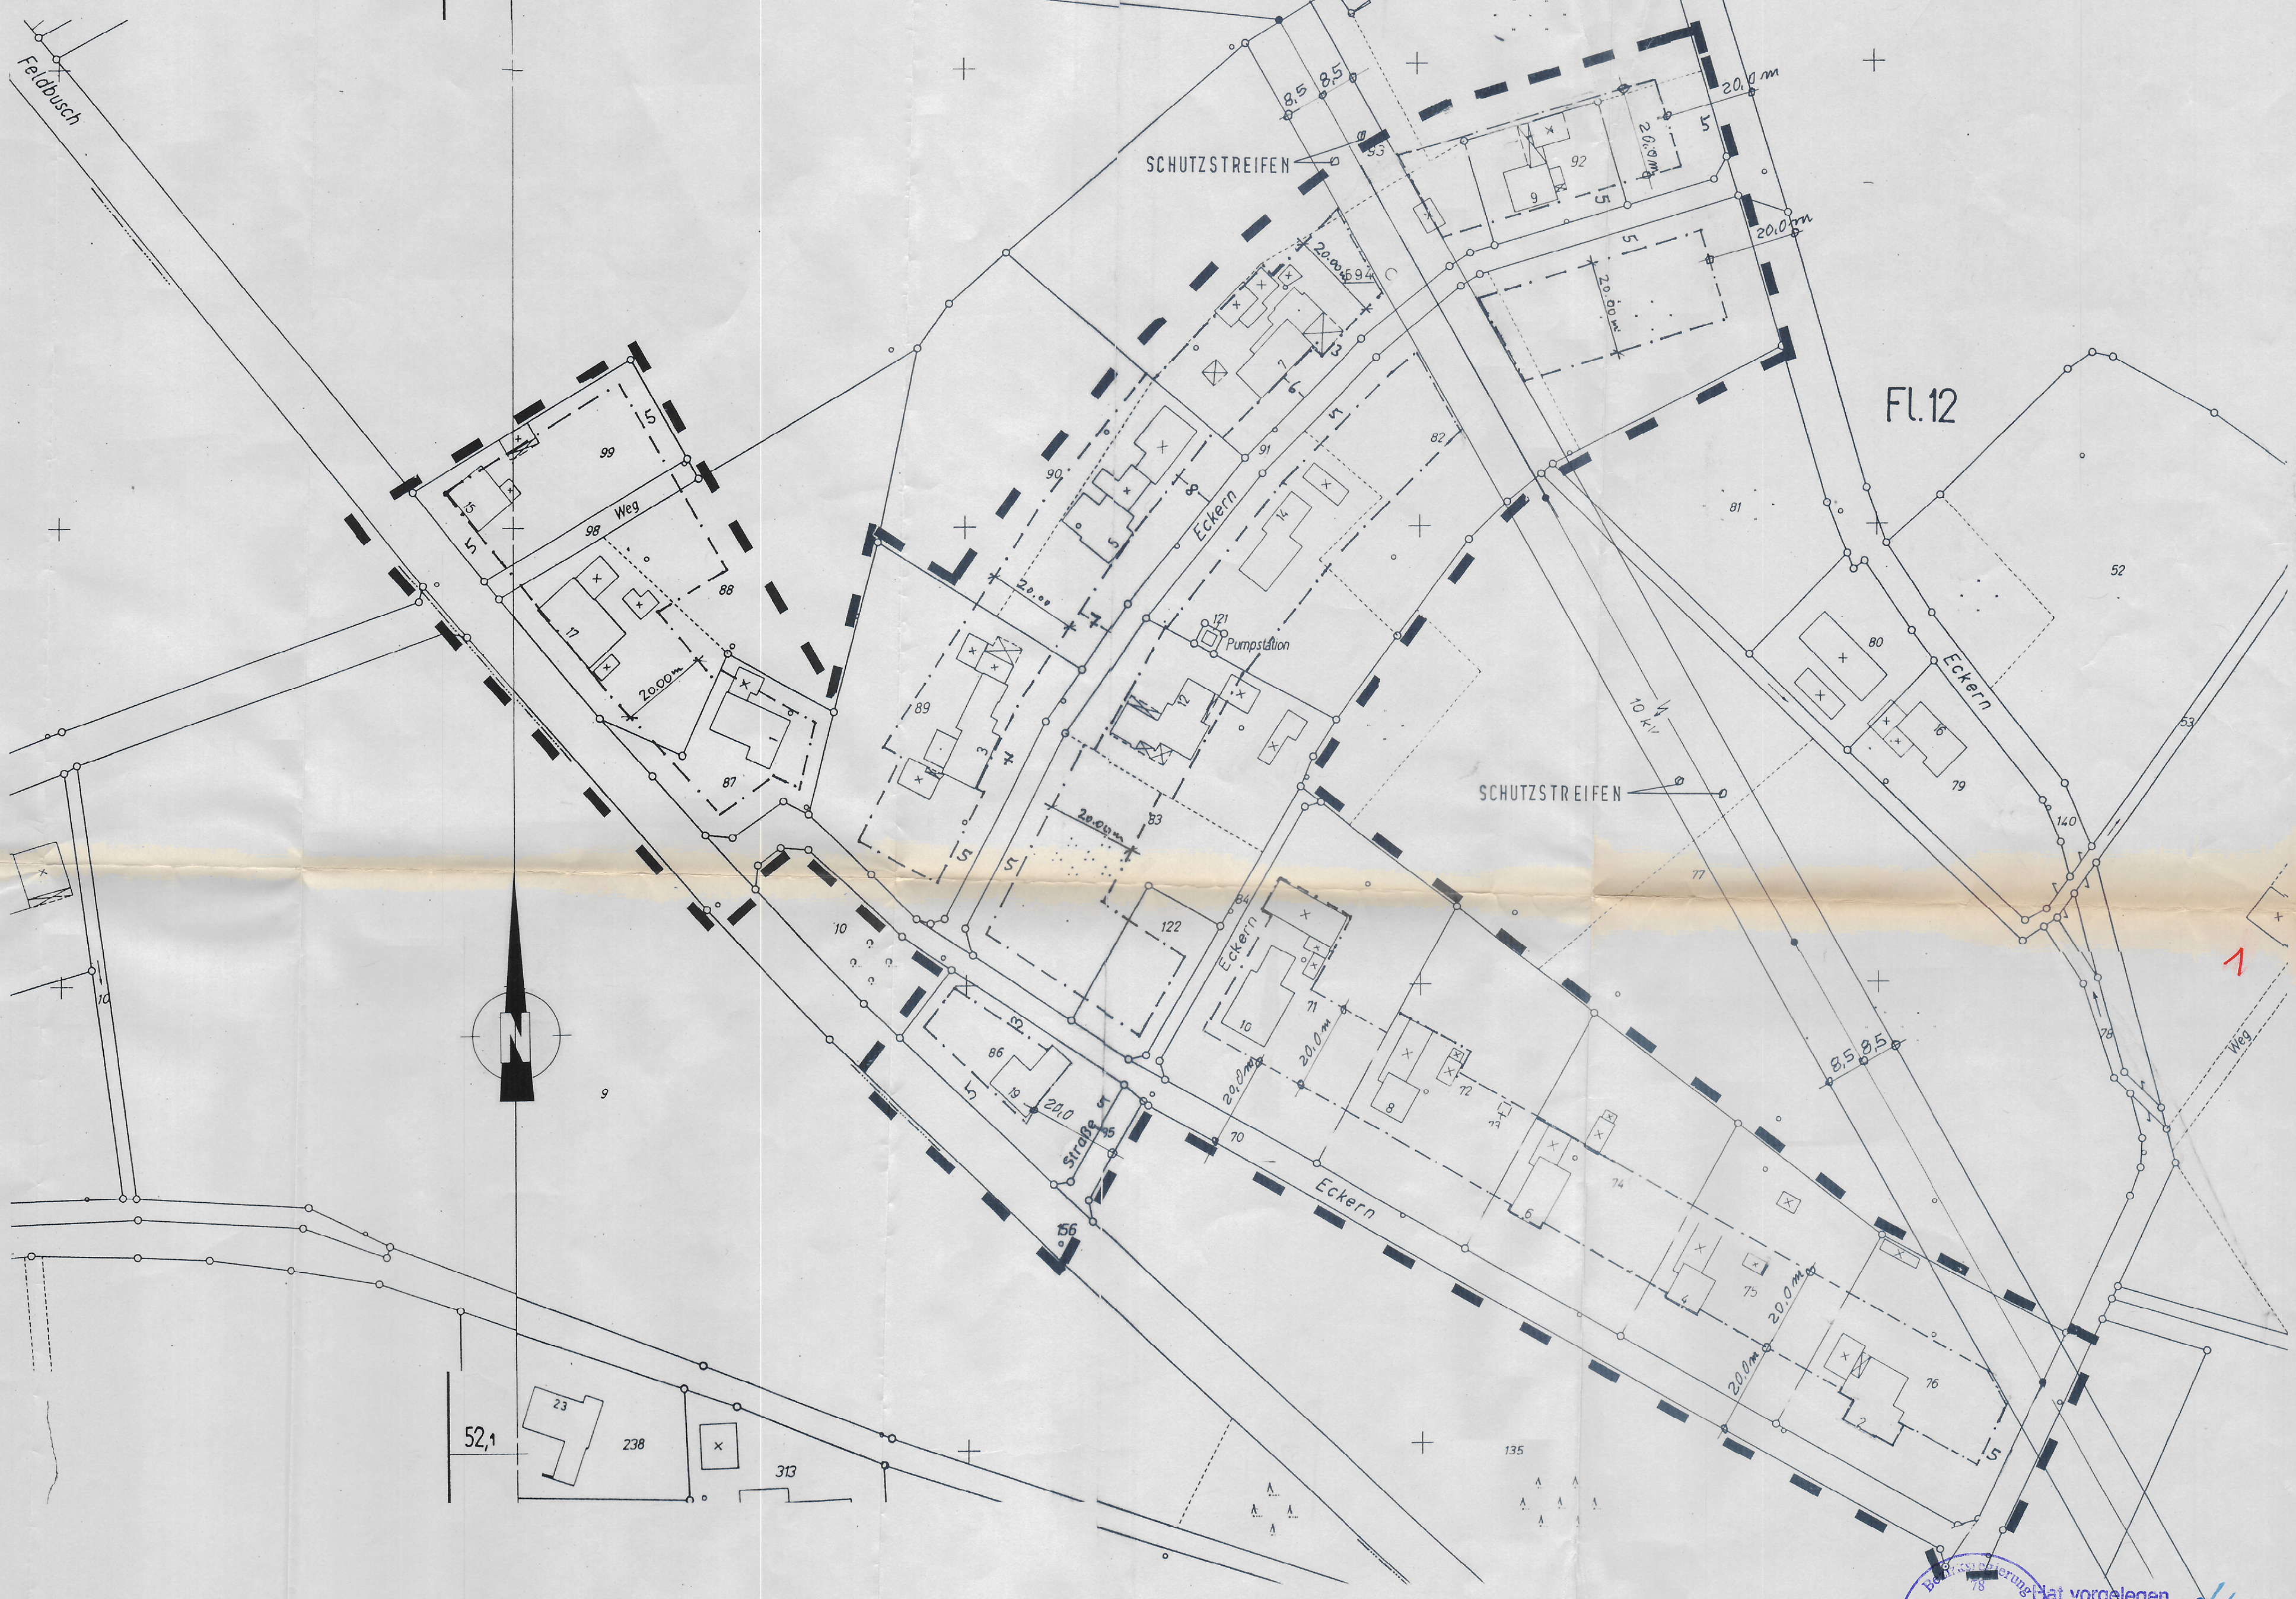


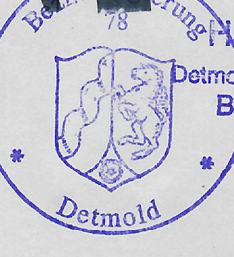


 Hat vorgelegen
 Detmold, den 19. 10. 1993
 Bezirksregierung
 i.A.

Wieg

Gemeinde Herzebrock-Clarholz		
ÜBERSICHTSPLAN AUSSENBEREICHSSATZUNG ECKERNSIEDLUNG		
M 1:1000	Blatt Nr.	Datum : 10/93
aufgestellt : Gemeinde Herzebrock-Clarholz Bauamt		Baugrenze überbaubare Fläche Die Satzung besteht aus dem Text und diesem Plan