


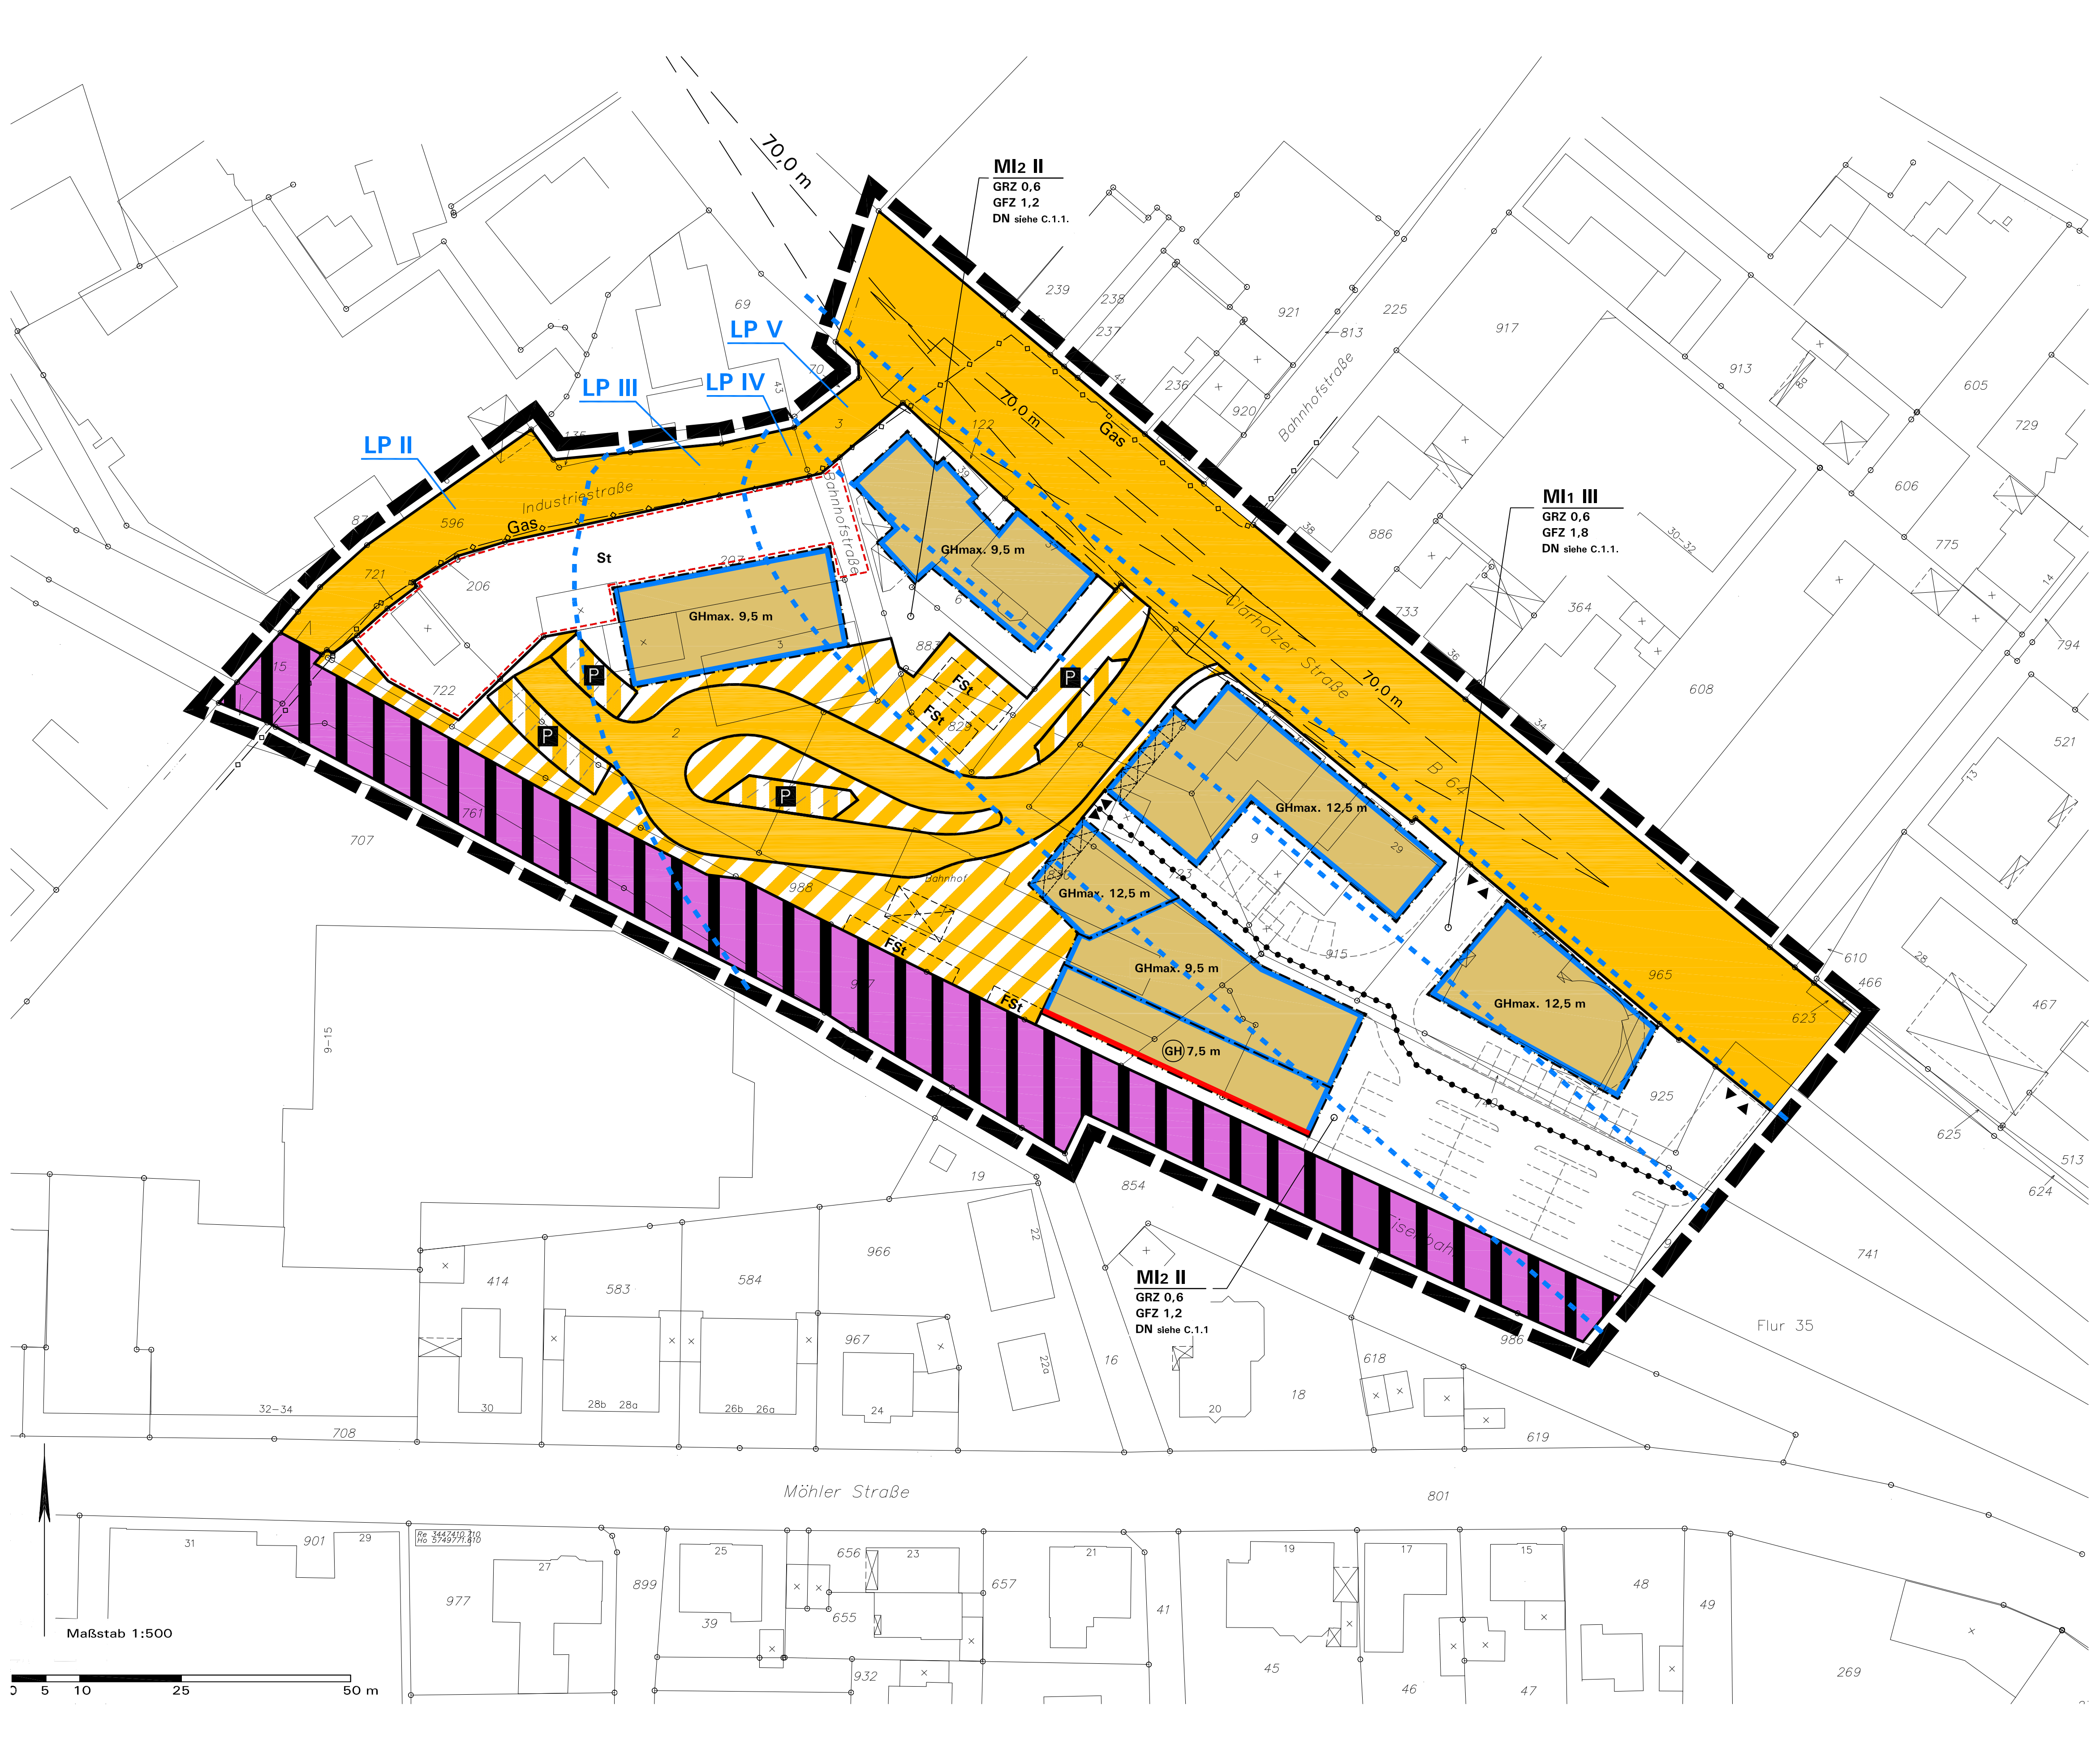

MI2 II
GRZ 0,6
GFZ 1,2
DN siehe C.1.1.

MI1 III
GRZ 0,6
GFZ 1,8
DN siehe C.1.1.

MI2 II
GRZ 0,6
GFZ 1,2
DN siehe C.1.1.

LP II

LP III

LP IV

LP V

Industriestraße

Gas

St

Bahnhofstraße

Varholzer Straße

Möhler Straße

Flur 35

Maßstab 1:500

Re 3442410, 310
No 3749771, 310