



GEMEINDE HERZEBROCK - CLARHOLZ:

Bebauungsplan Nr. 212 "Herzebrock - Mitte I"

XII. Änderung

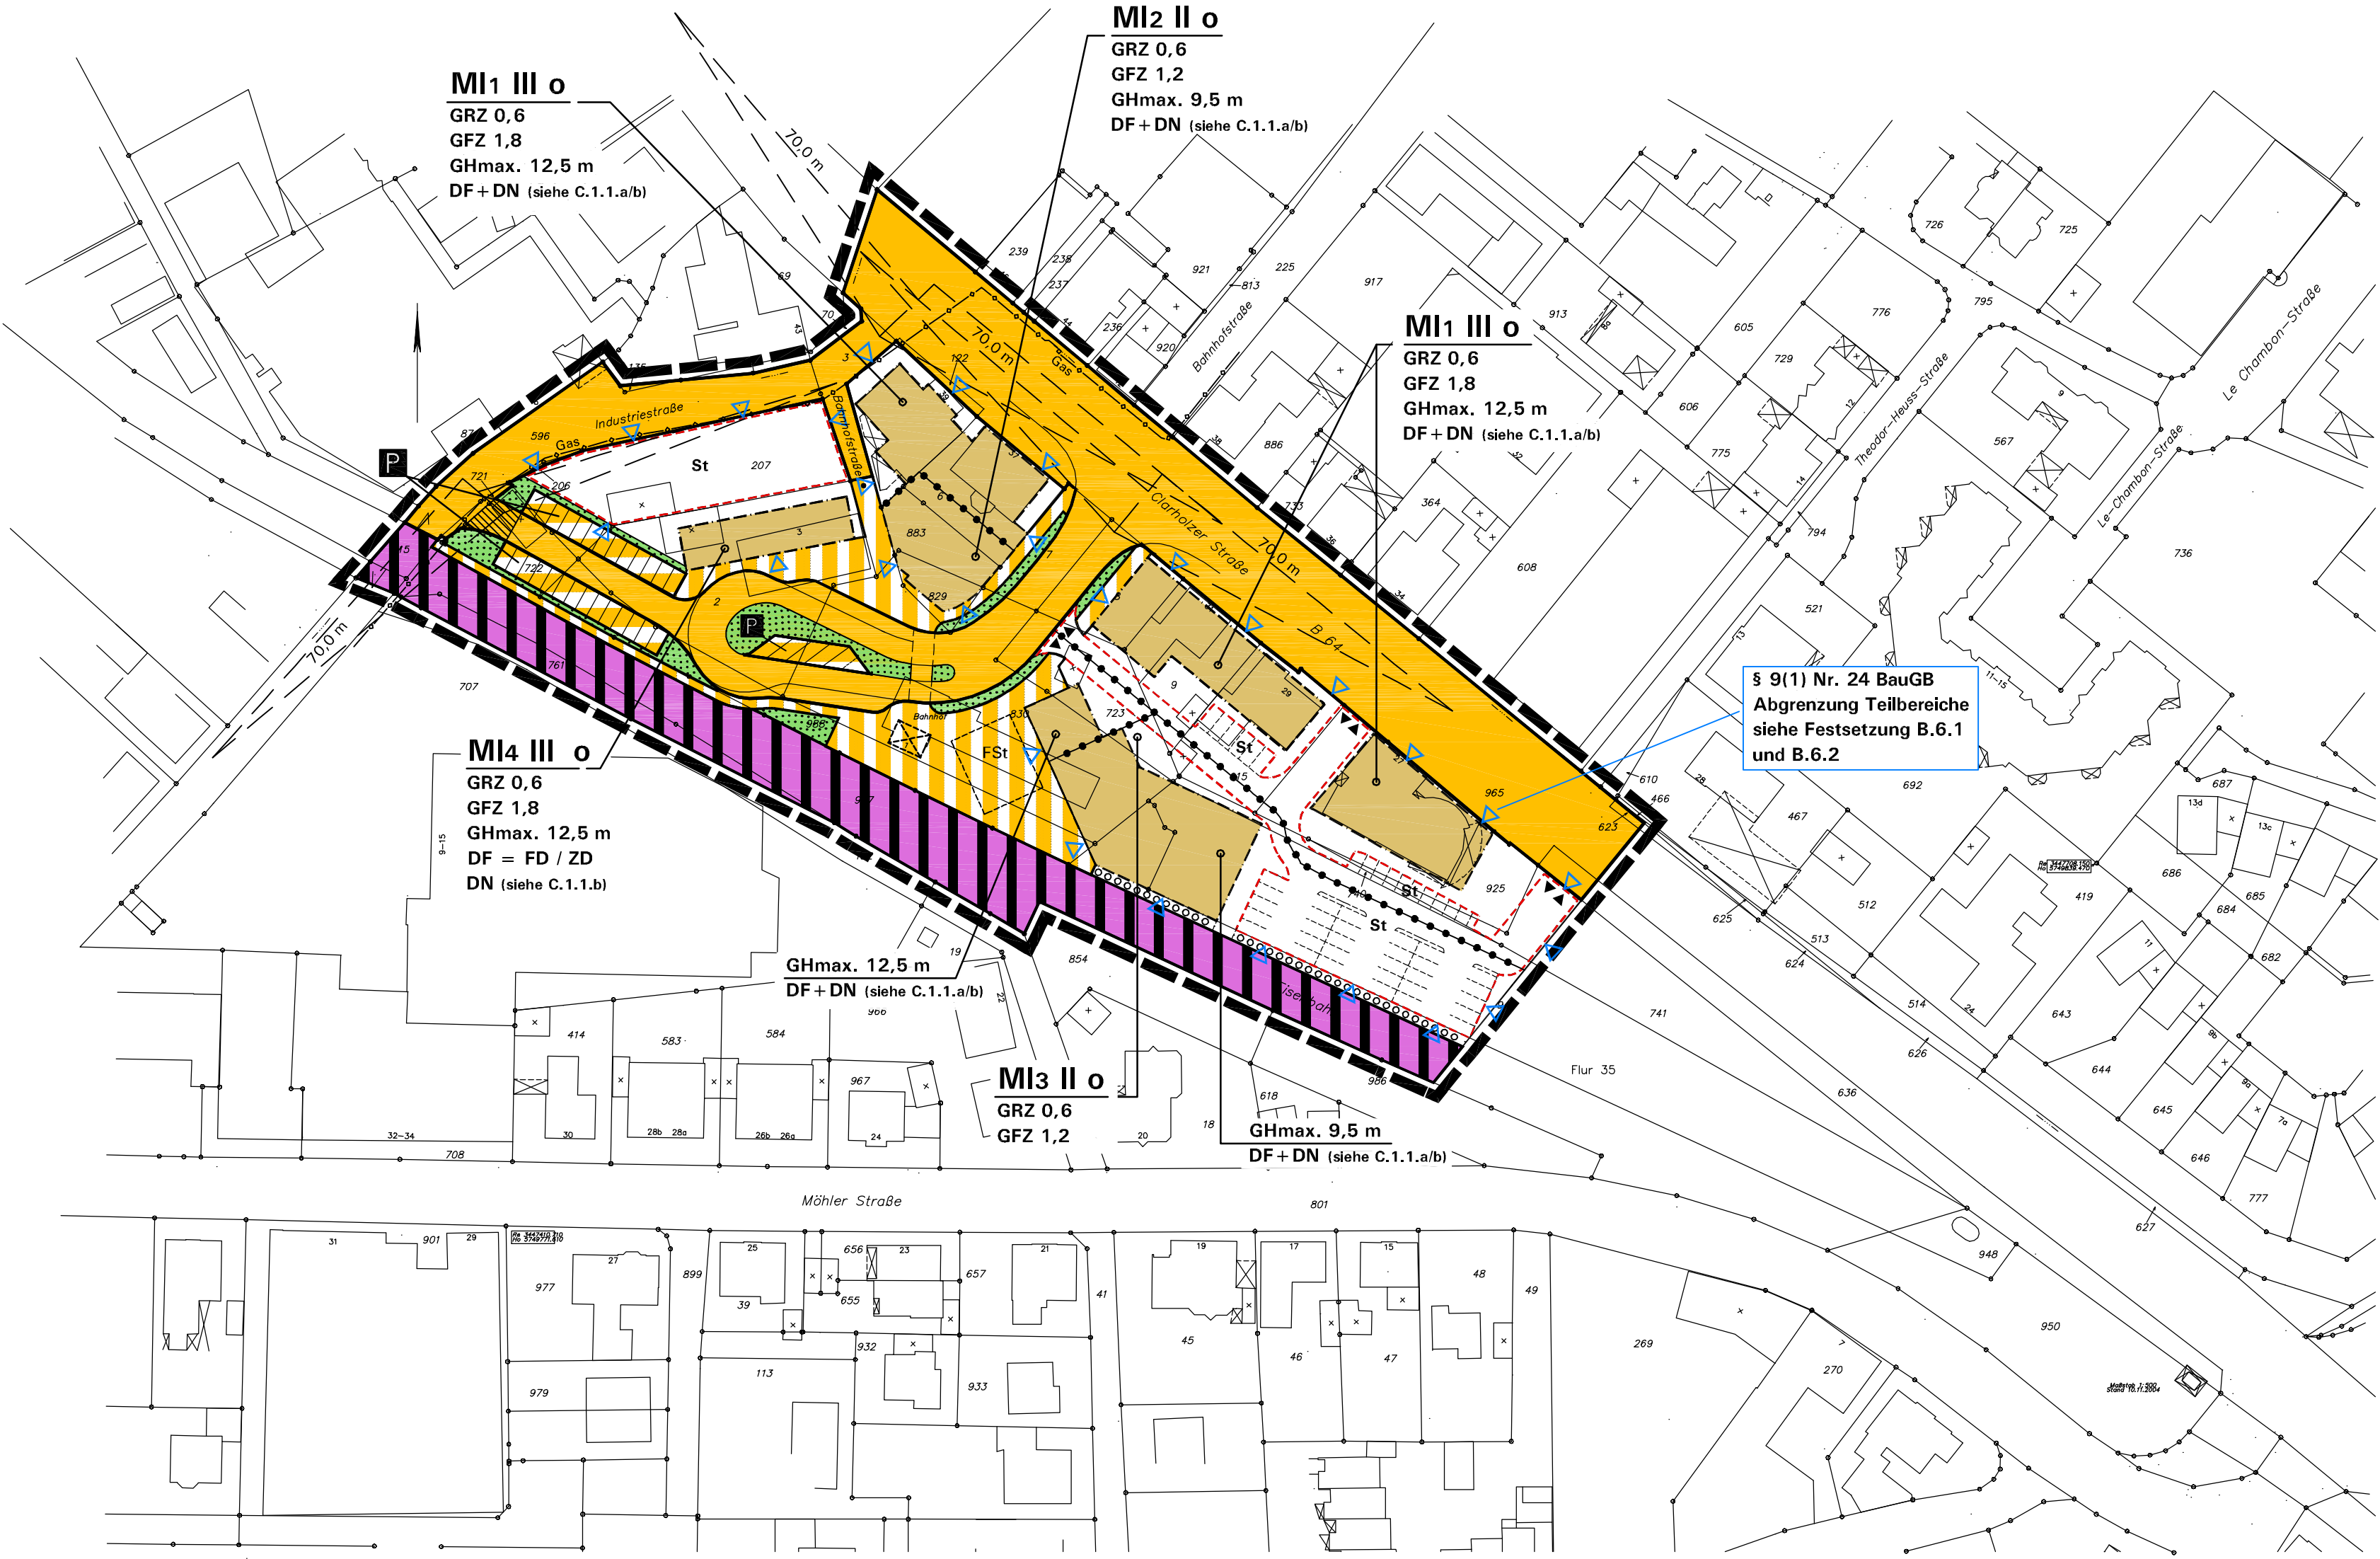

Beikarte zum Bebauungsplan

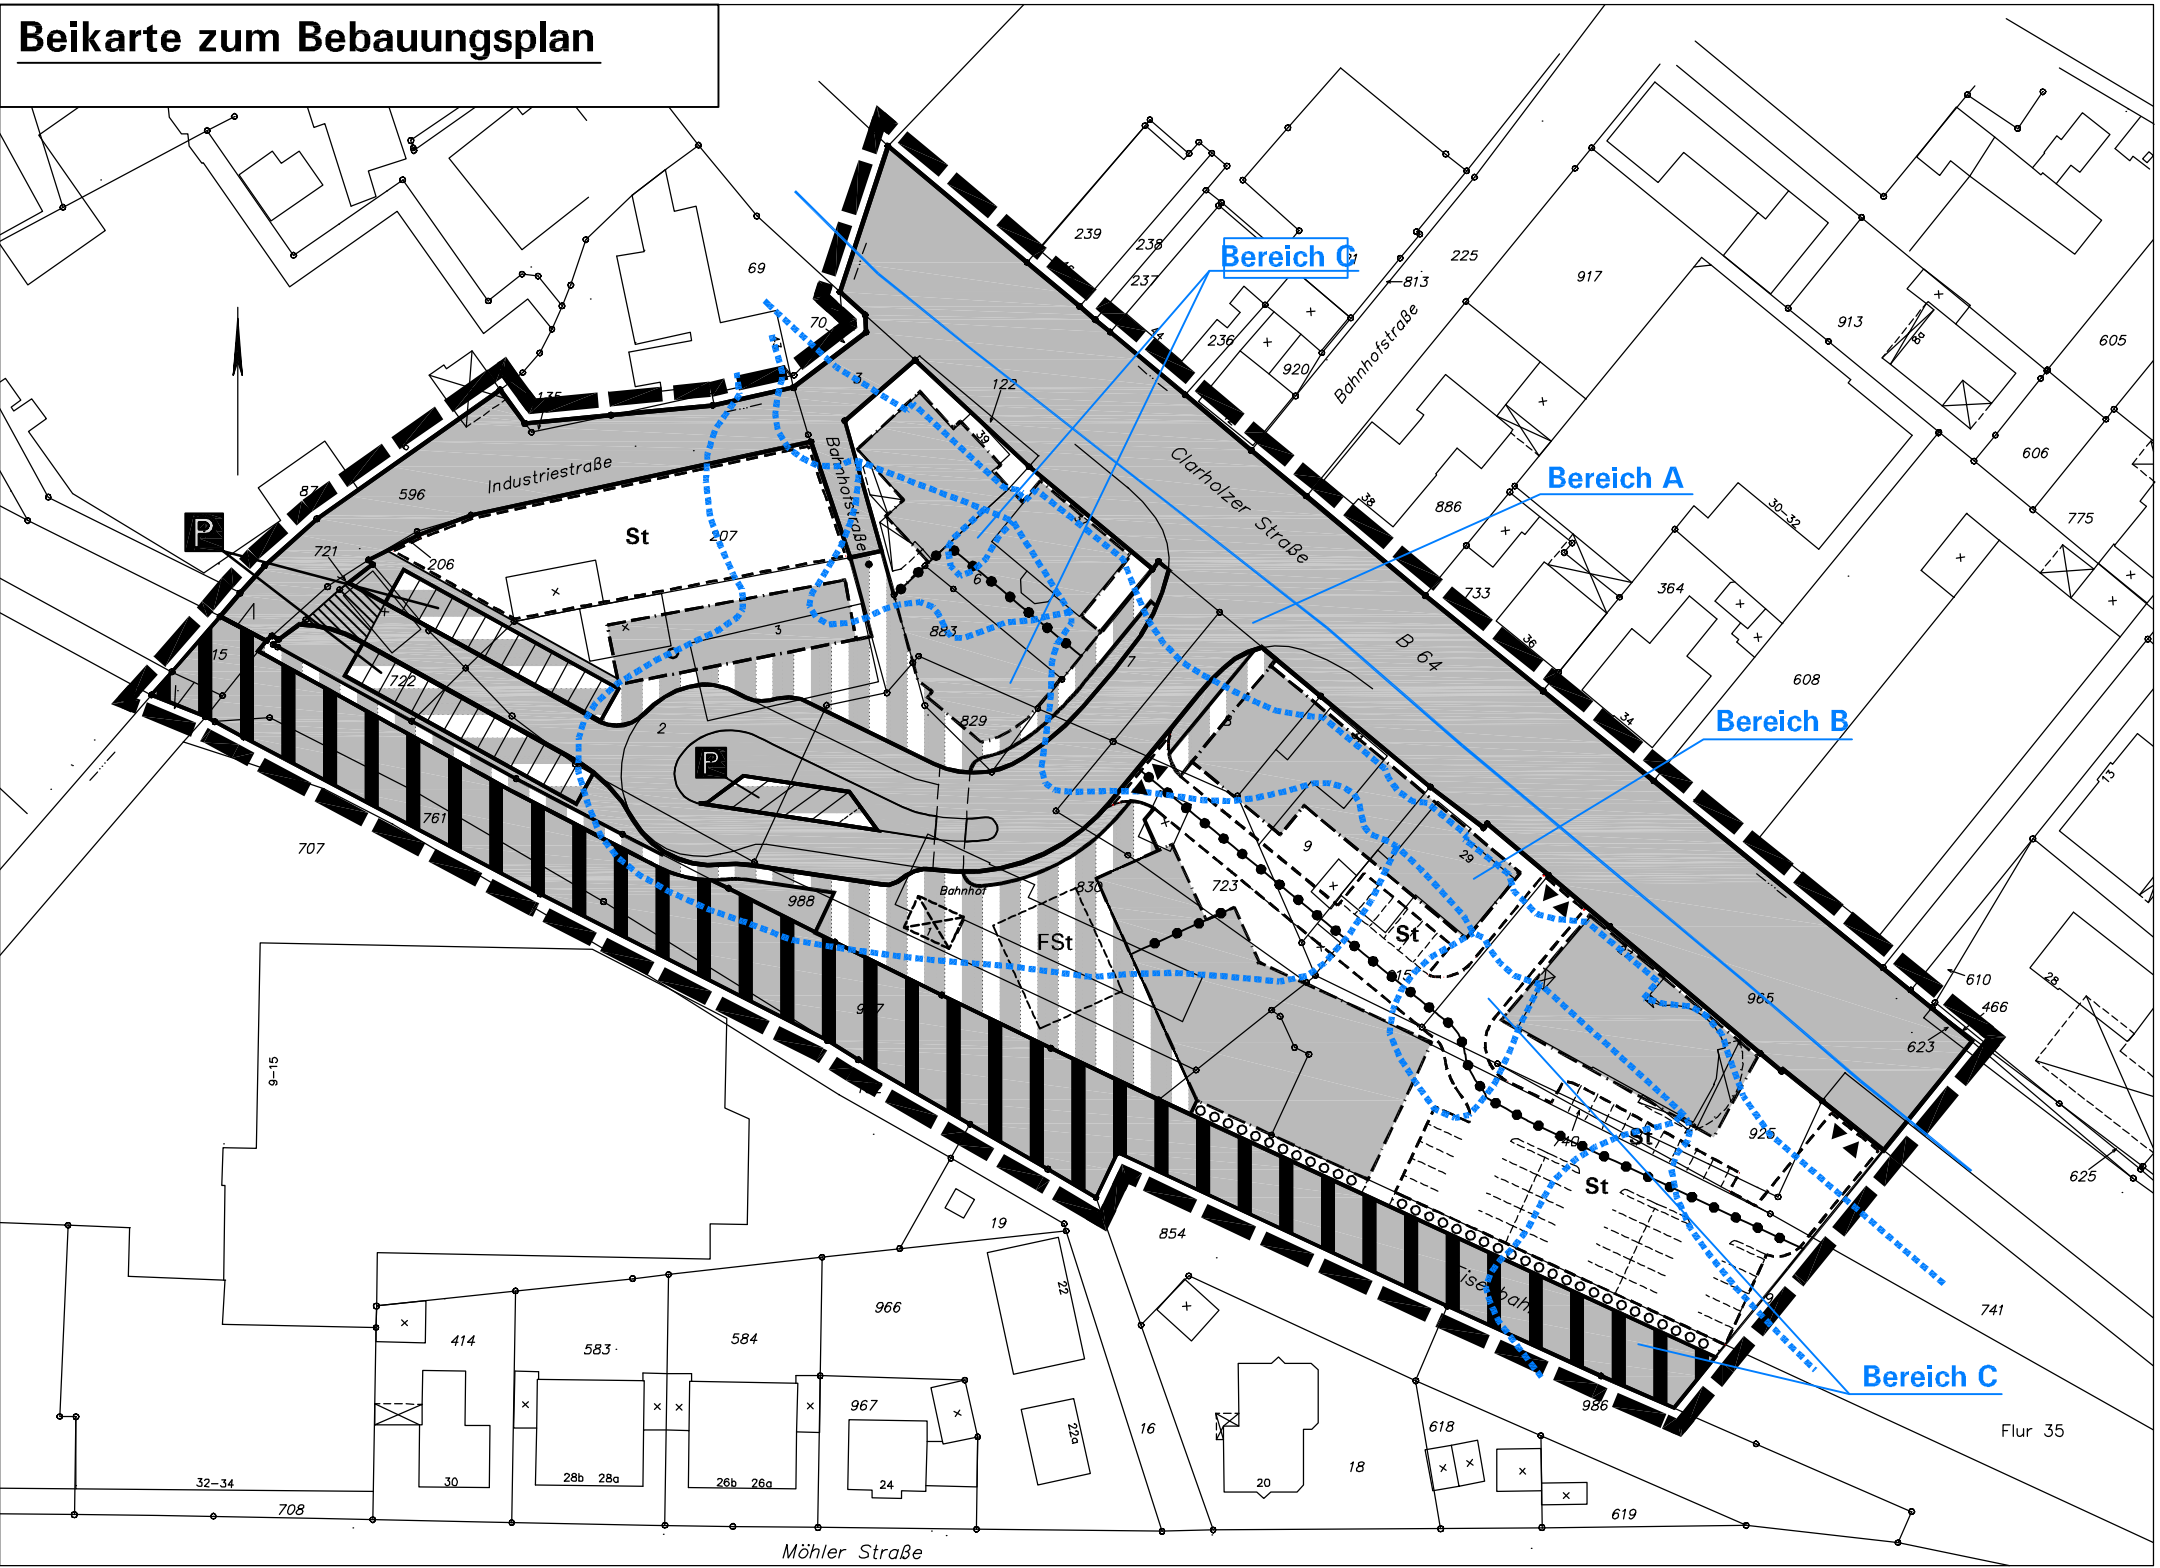

Maßstab 1 : 1.000

