


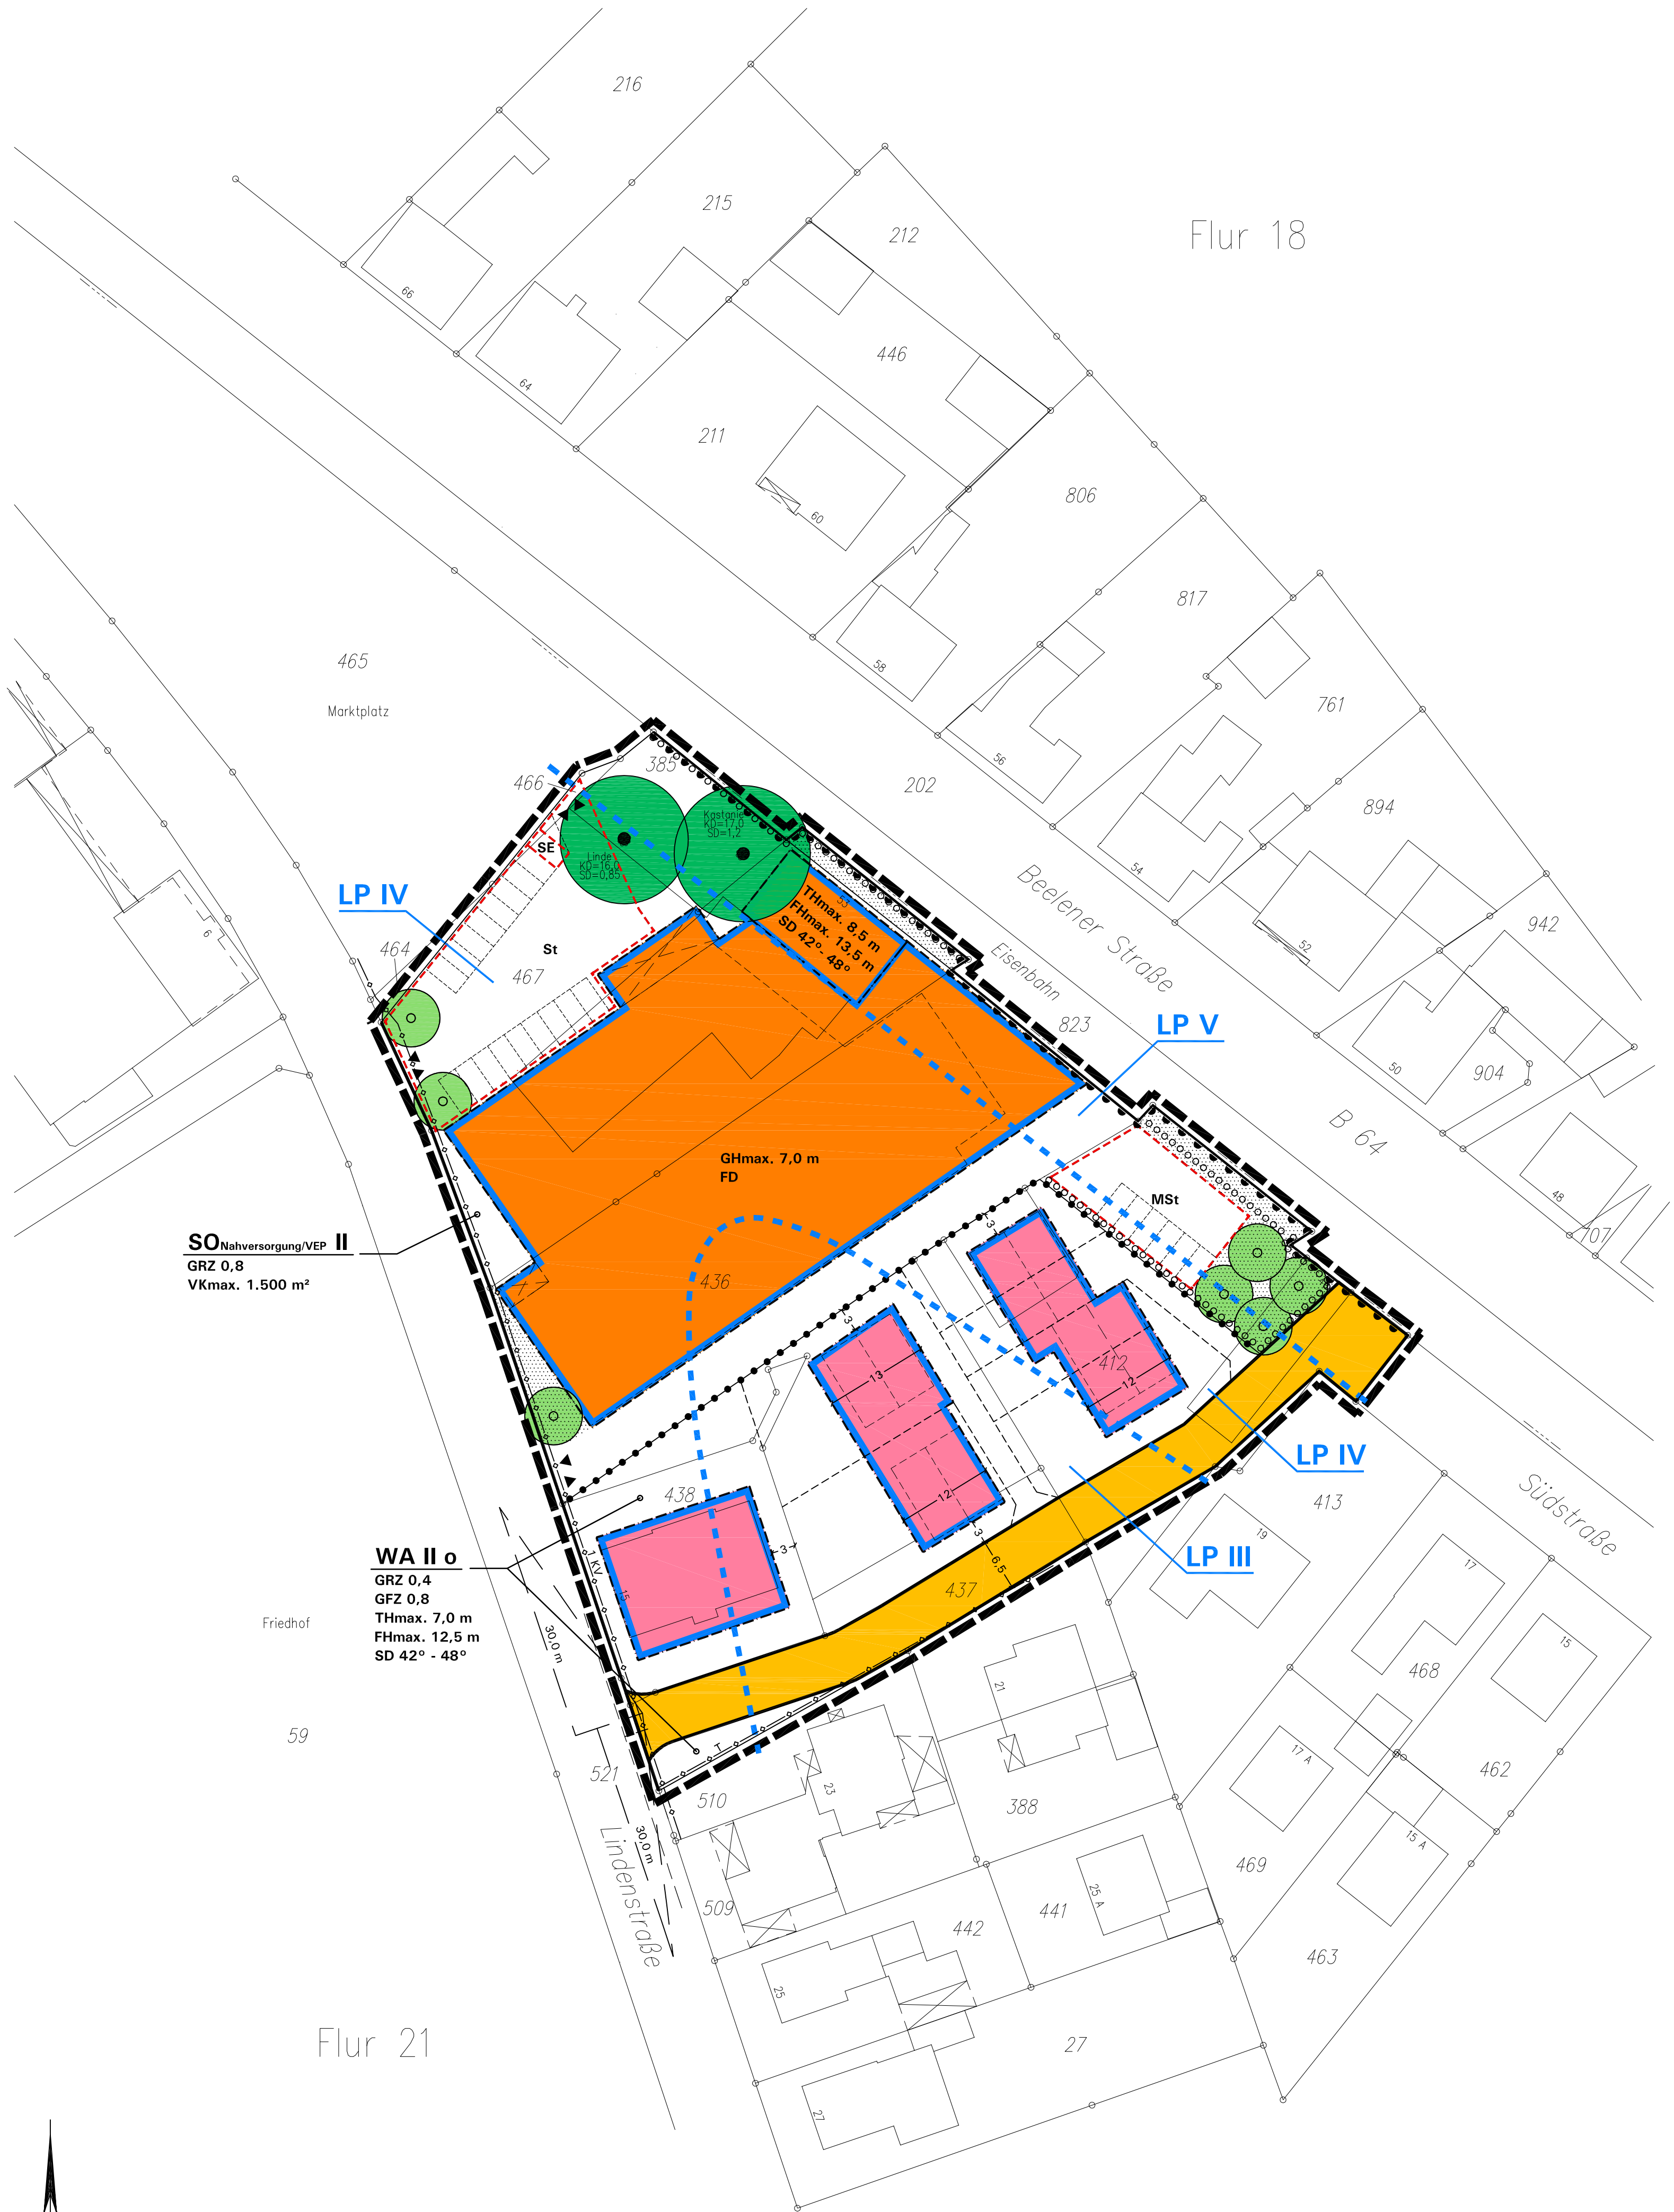

Flur 18

465
Marktplatz

LP IV

SO Nahversorgung/VEP II
GRZ 0,8
VKmax. 1.500 m²

WA II o
GRZ 0,4
GFZ 0,8
THmax. 7,0 m
FHmax. 12,5 m
SD 42° - 48°

Friedhof

59

Flur 21

LP V

LP IV

LP III

Südstraße

Maßstab 1:500

0 5 10 25 50 m