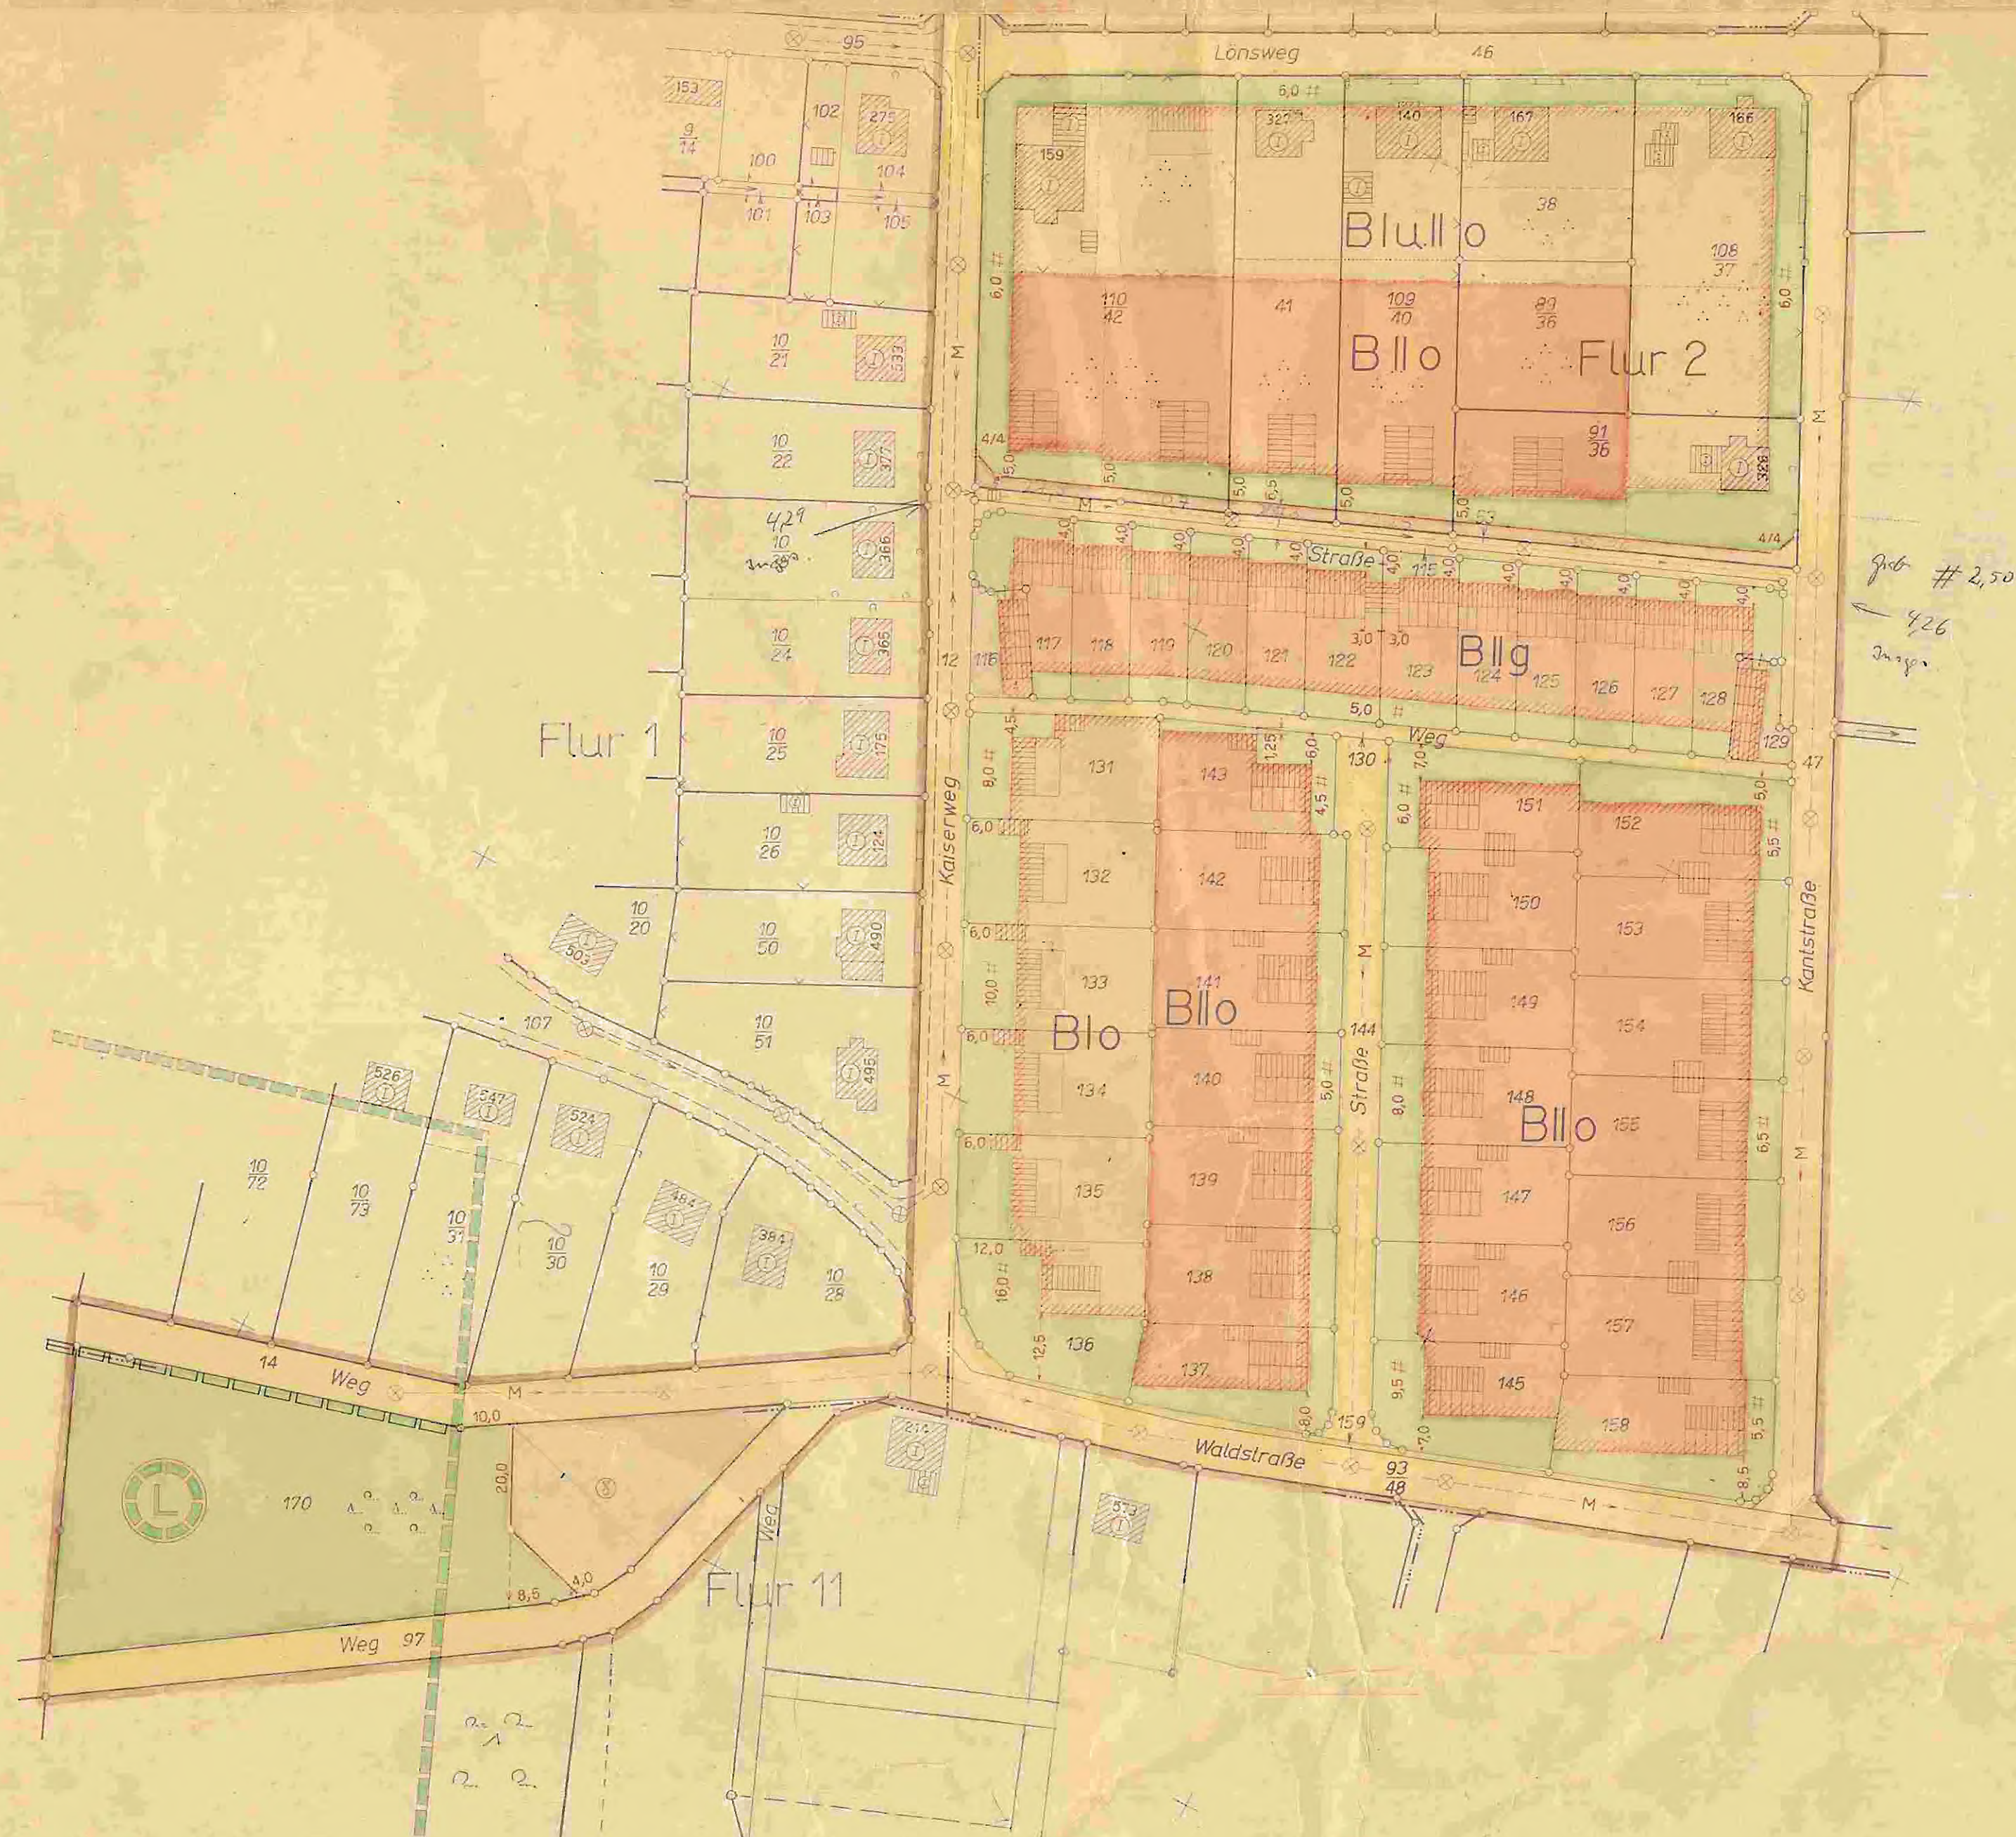




 
 
 
 
 
 
 
 
 
Gemeinde Schweicheln-Bermbeck Bebauungsplan Nr. 1

„Unterer Ellernkamp“

Fluchtlinien, Bauzonen,
Baugestaltung und Erschließung

Gemarkung Schweicheln-Bermbeck Flur 1, 2 u. 11

Maßstab 1:1000

Gebäudebestand	Grenzen, Flucht- u. Baulinien		Verkehrs- u. Grünflächen		Baugebiet	Verkehrs-, Versorgungs- u. Entwässerungsanlagen	
 Wohngebäude  Wirtschaftsgebäude  Mauer  Geschößzahl	 Flurgrenze  Eigentumsgrünze  Flurstücksgrenze  Grenze des Plangebietes  Vorschlag für neue Flurstücksgrenze  neue Fluchtlinie	 neue Baulinie  Grenze des Landschaftsschutzgebietes  neue Grenze des Landschaftsschutzgebietes  wegfallende Grenze des Landschaftsschutzgebietes	 öffentliche Verkehrsfläche  private Verkehrsfläche  öffentliche Grünfläche (Spielplatz)  private Grünfläche  Landschaftsschutzgebiet	 Wohngebiet  Geschößzahl  offene Bebauung  geschlossene Bebauung  geplante eingeschossige Wohngebäude	 geplante zweigeschossige Wohngebäude  geplante Garagen  geplante Garagen  geplanter Trakt	 Bordstein  Kanalleitung  Kanalschacht  Mischwasser	
Es wird bescheinigt, daß die Darstellung des gegenwärtigen Zustandes richtig und die Festlegung der städtebaulichen Planung geometrisch eindeutig ist. Herford, den 14. 1962 Der Oberkreisdirektor Kataster- u. Vermessungsamt Im Auftrage Kreisdirektor Landkreis Herford Zu diesem Plan gehört als Bestandteil ein Grundstücksverzeichnis.	Planungsentwurf: Herford, den 15. Juni 1962 Amt Herford-Hiddenhausen Bauamt Im Auftrage Arbeitsinspektor Reinzeichnung: Kataster- u. Vermessungsamt des Landkreises Herford, März 1962	Dieser Plan ist als Entwurf gemäß § 2 (1) des Bundesbaugesetzes vom 23.6.1960 - BGBl. I S. 341 - durch Beschluß des Rates der Gemeinde Schweicheln-Bermbeck vom 25. Januar 1962 aufgestellt worden. Schweicheln-Bermbeck, den 20. 7. 1962 Im Auftrage des Rates der Gemeinde Schweicheln-Bermbeck Bürgermeister Amts- u. Gemeindevizektor	Dieser Plan hat einschließlich der Begründung gemäß § 2 (6) Bundesbaugesetz vom 20. 7. 1962, bis 29. 8. 1962, öffentlich ausgetreten und Zeit der Auslegung sind am 27. 3. 1962 ortsüblich bekannt gemacht worden. Schweicheln-Bermbeck, den 20. 8. 1962 Arbeitsinspektor Arbeitsinspektor Arbeitsinspektor	Dieser Plan ist gemäß § 10 des Bundesbaugesetzes und des § 4 der Gemeindeordnung für das Land Nordrhein-Westfalen vom 28.10.1952 (GS. NW. S. 167) von der Gemeindevertretung am 21. 1. 1962 beschlossen worden. Schweicheln-Bermbeck, den 30. 1. 1962 Im Auftrage des Rates der Gemeinde Schweicheln-Bermbeck Bürgermeister Amts- u. Gemeindevizektor	Dieser Plan ist gemäß § 11 Bundesbaugesetz mit Verfügung vom 17. 1. 1963 genehmigt worden. Detmold, den 17. 1. 1963 Der Regierungspräsident Im Auftrage Arbeitsinspektor Arbeitsinspektor Arbeitsinspektor	Dieser genehmigte Plan einschließlich der Begründung hat gemäß § 12 des Bundesbaugesetzes vom 20. 7. 1962, bis 29. 8. 1962, öffentlich ausgetreten. Die Genehmigung sowie Ort und Zeit der Auslegung sind am 3. 7. 1963 ortsüblich bekannt gemacht worden. Schweicheln-Bermbeck, den 21. 7. 1963 Arbeitsinspektor Arbeitsinspektor Arbeitsinspektor	