1. Ausfertigung

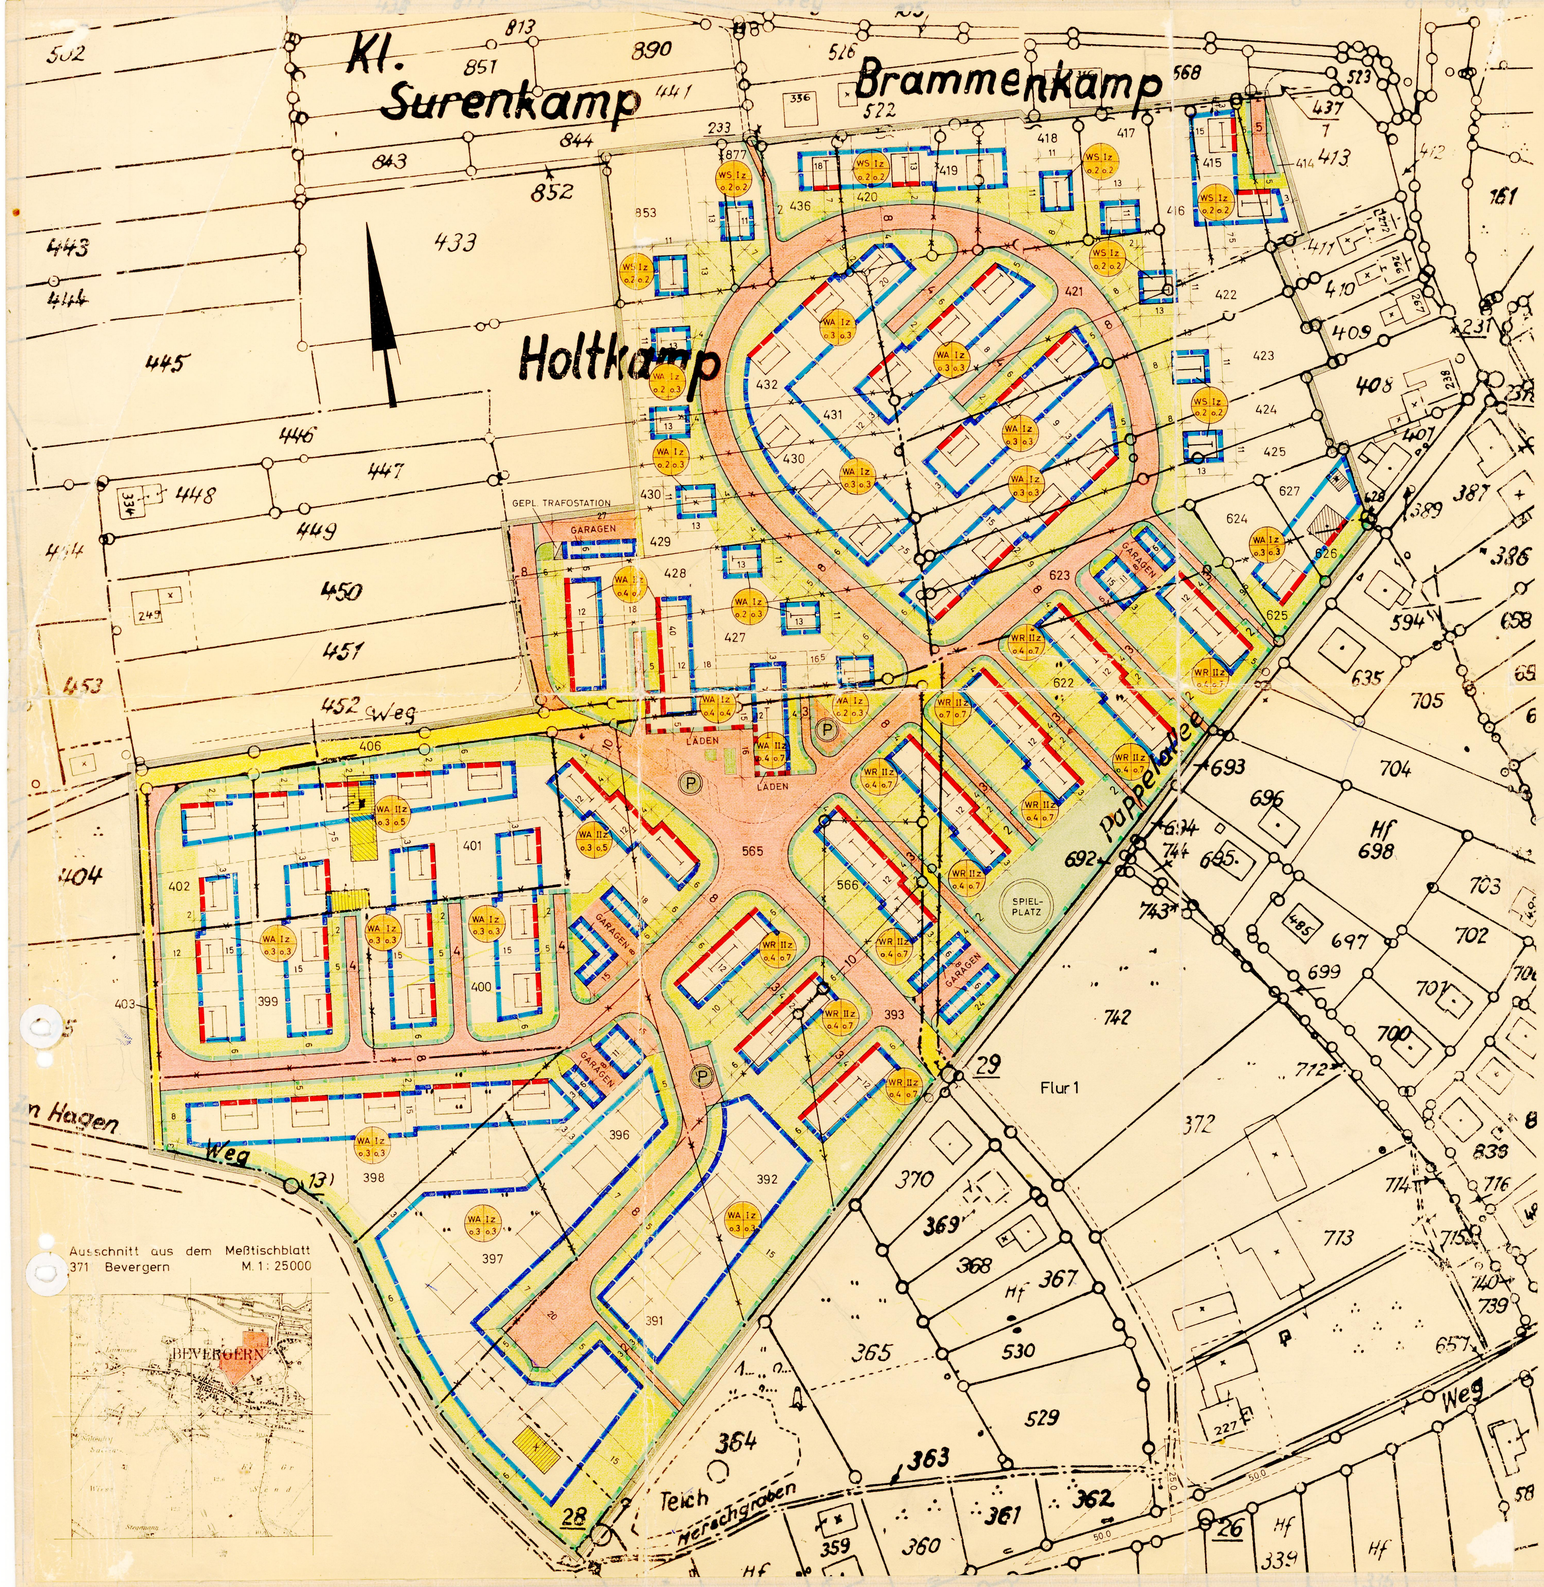

Ausschnitt aus dem Meßtischblatt 371 Bevergern M. 1: 25000

ZEICHENERKLÄRUNG:

FESTSETZUNGEN GEMÄSS § 9 BBauG v. 23. 6. 1960:

- Grenze des räumlichen Geltungsbereiches
- Baulinie
- Baugrenze
- Straßenbegrenzungslinie
- Zufahrtsverbot
- Vorh. Straßen, Wege u. Plätze
- Neue Straßen, Wege u. Plätze
- Öffentliche Freifläche
- Private Freifläche (Vorgartenfläche)
- Gemeinbedarfsfläche (Baufläche)
- (P) Neue Parkplätze
- Art der Bebauung
- WR IIz o 4 o 7 — Anzahl der Vollgeschosse, z = zwingend
  Geschoßflächenzahl — h = Höchstgrenze
  Grundflächenzahl
- Grenze der baulichen Nutzung
- Firstrichtung
- Schutzstreifen

BESTAND:

- Vorhandene Bebauung
- Vorhandene Parzellengrenzen

VORSCHLAG FÜR:

- Neue Parzellengrenzen
- Aufzuhebende Parzellengrenzen
- Hauptleitung für Abwasser
- Hauptleitung für Regenwasser
- Elt. Hauptleitung
- Abzubrechende Gebäude

Es wird bescheinigt, daß die Darstellung des gegenwärtigen Bestandes richtig ist.
Ibbenbüren, den 15. 3. 1967
Landkreis Tecklenburg
Der Oberkreisdirektor
Vermessungs- u. Kat. Abtlg.
Im Auftrage:
Niedernolte
(Niedernolte)
Kreisobervermessungsrat

Es wird bescheinigt, daß die Festlegung des Bebauungsplanes geometrisch eindeutig sind.
Ibbenbüren, den 15. 3. 1967
Landkreis Tecklenburg
Der Oberkreisdirektor
Vermess.- u. Kat. Abtlg.
Im Auftrage:
Niedernolte
(Niedernolte)
Kreisobervermessungsrat

BEBAUUNGSPLAN NR. 4 „MERSCH" GEMEINDE BEVERGERN

TEIL 1: PLAN (weiterer Bestandteil des Bebauungsplanes ist Teil 2: Text) M. 1:1000

Aufgestellt auf Grund des Beschlusses des Rates der Gemeinde Bevergern vom 26. 1. 1965
Bevergern, den 27. 12. 1966

Bürgermeister — Ratsmitglied — Schriftführer

Gemäß § 2(6) BBauG v. 23. 6. 1960 öffentlich ausgelegen in der Zeit vom 31. 5. 1965 bis 1. 7. 1965
Bevergern, den 27. 12. 1966

Amt Riesenbeck Kreis Tecklenburg

Gemeindedirektor

Vom Rat der Gemeinde Bevergern am 10. 11. 1966 auf Grund d. §§ 2 u. 10 BBauG v. 23. 6. 1960 in Verbindung m. § 4 u. § 28 GONW v. 21. 10. / 28. 10. 1952 sowie des § 103 BauO NW v. 25. 6. 1962 in Verbindung mit § 9(2) BBauG u. § 4 der Ersten Verordnung zur Durchführung des Bundesbaugesetzes vom 29. 11. 1960 als Satzung beschlossen.
Bevergern, den 27. 12. 1966

Bürgermeister — Ratsmitglied — Schriftführer

Gemäß § 11 BBauG v. 23. 6. 1960 mit Verfügung vom 16. Mai 1967 Az. 34.3.a 5209 genehmigt.
Münster, den 16. Mai 1967

DER REGIERUNGSPRÄSIDENT MÜNSTER

Der Regierungspräsident
Im Auftrag

Die Genehmigung sowie Ort und Zeit der öffentlichen Auslegung sind gemäß § 12 BBauG v. 23. 6. 1960 am 19. 06. 1967 ortsüblich bekannt gemacht.
Bevergern, den 20. 06. 1967

Amt Riesenbeck Kreis Tecklenburg

Gemeindedirektor

Entwurfsbearbeitung durch die Planungsabteilung des Landkreises Tecklenburg.
Tecklenburg, den 12. 12. 1964

Kreisbaurat