


1. Änderung gemäß Beschluss des Planungsausschusses Holzwickede, Hengsen, Opherdicke vom 03.04.1967 (§ 13 B Bau G)
 2. Änderung gemäß Beschluss des beauftragten Bürgermeisters Adelt vom 30.01.1968 (§ 13 B Bau G)
 3. Änderung gemäß Gemeinderatsbeschluss vom 20.02.1975 (§ 13 B Bau G)




Standortplan im Maßstab 1:10.000

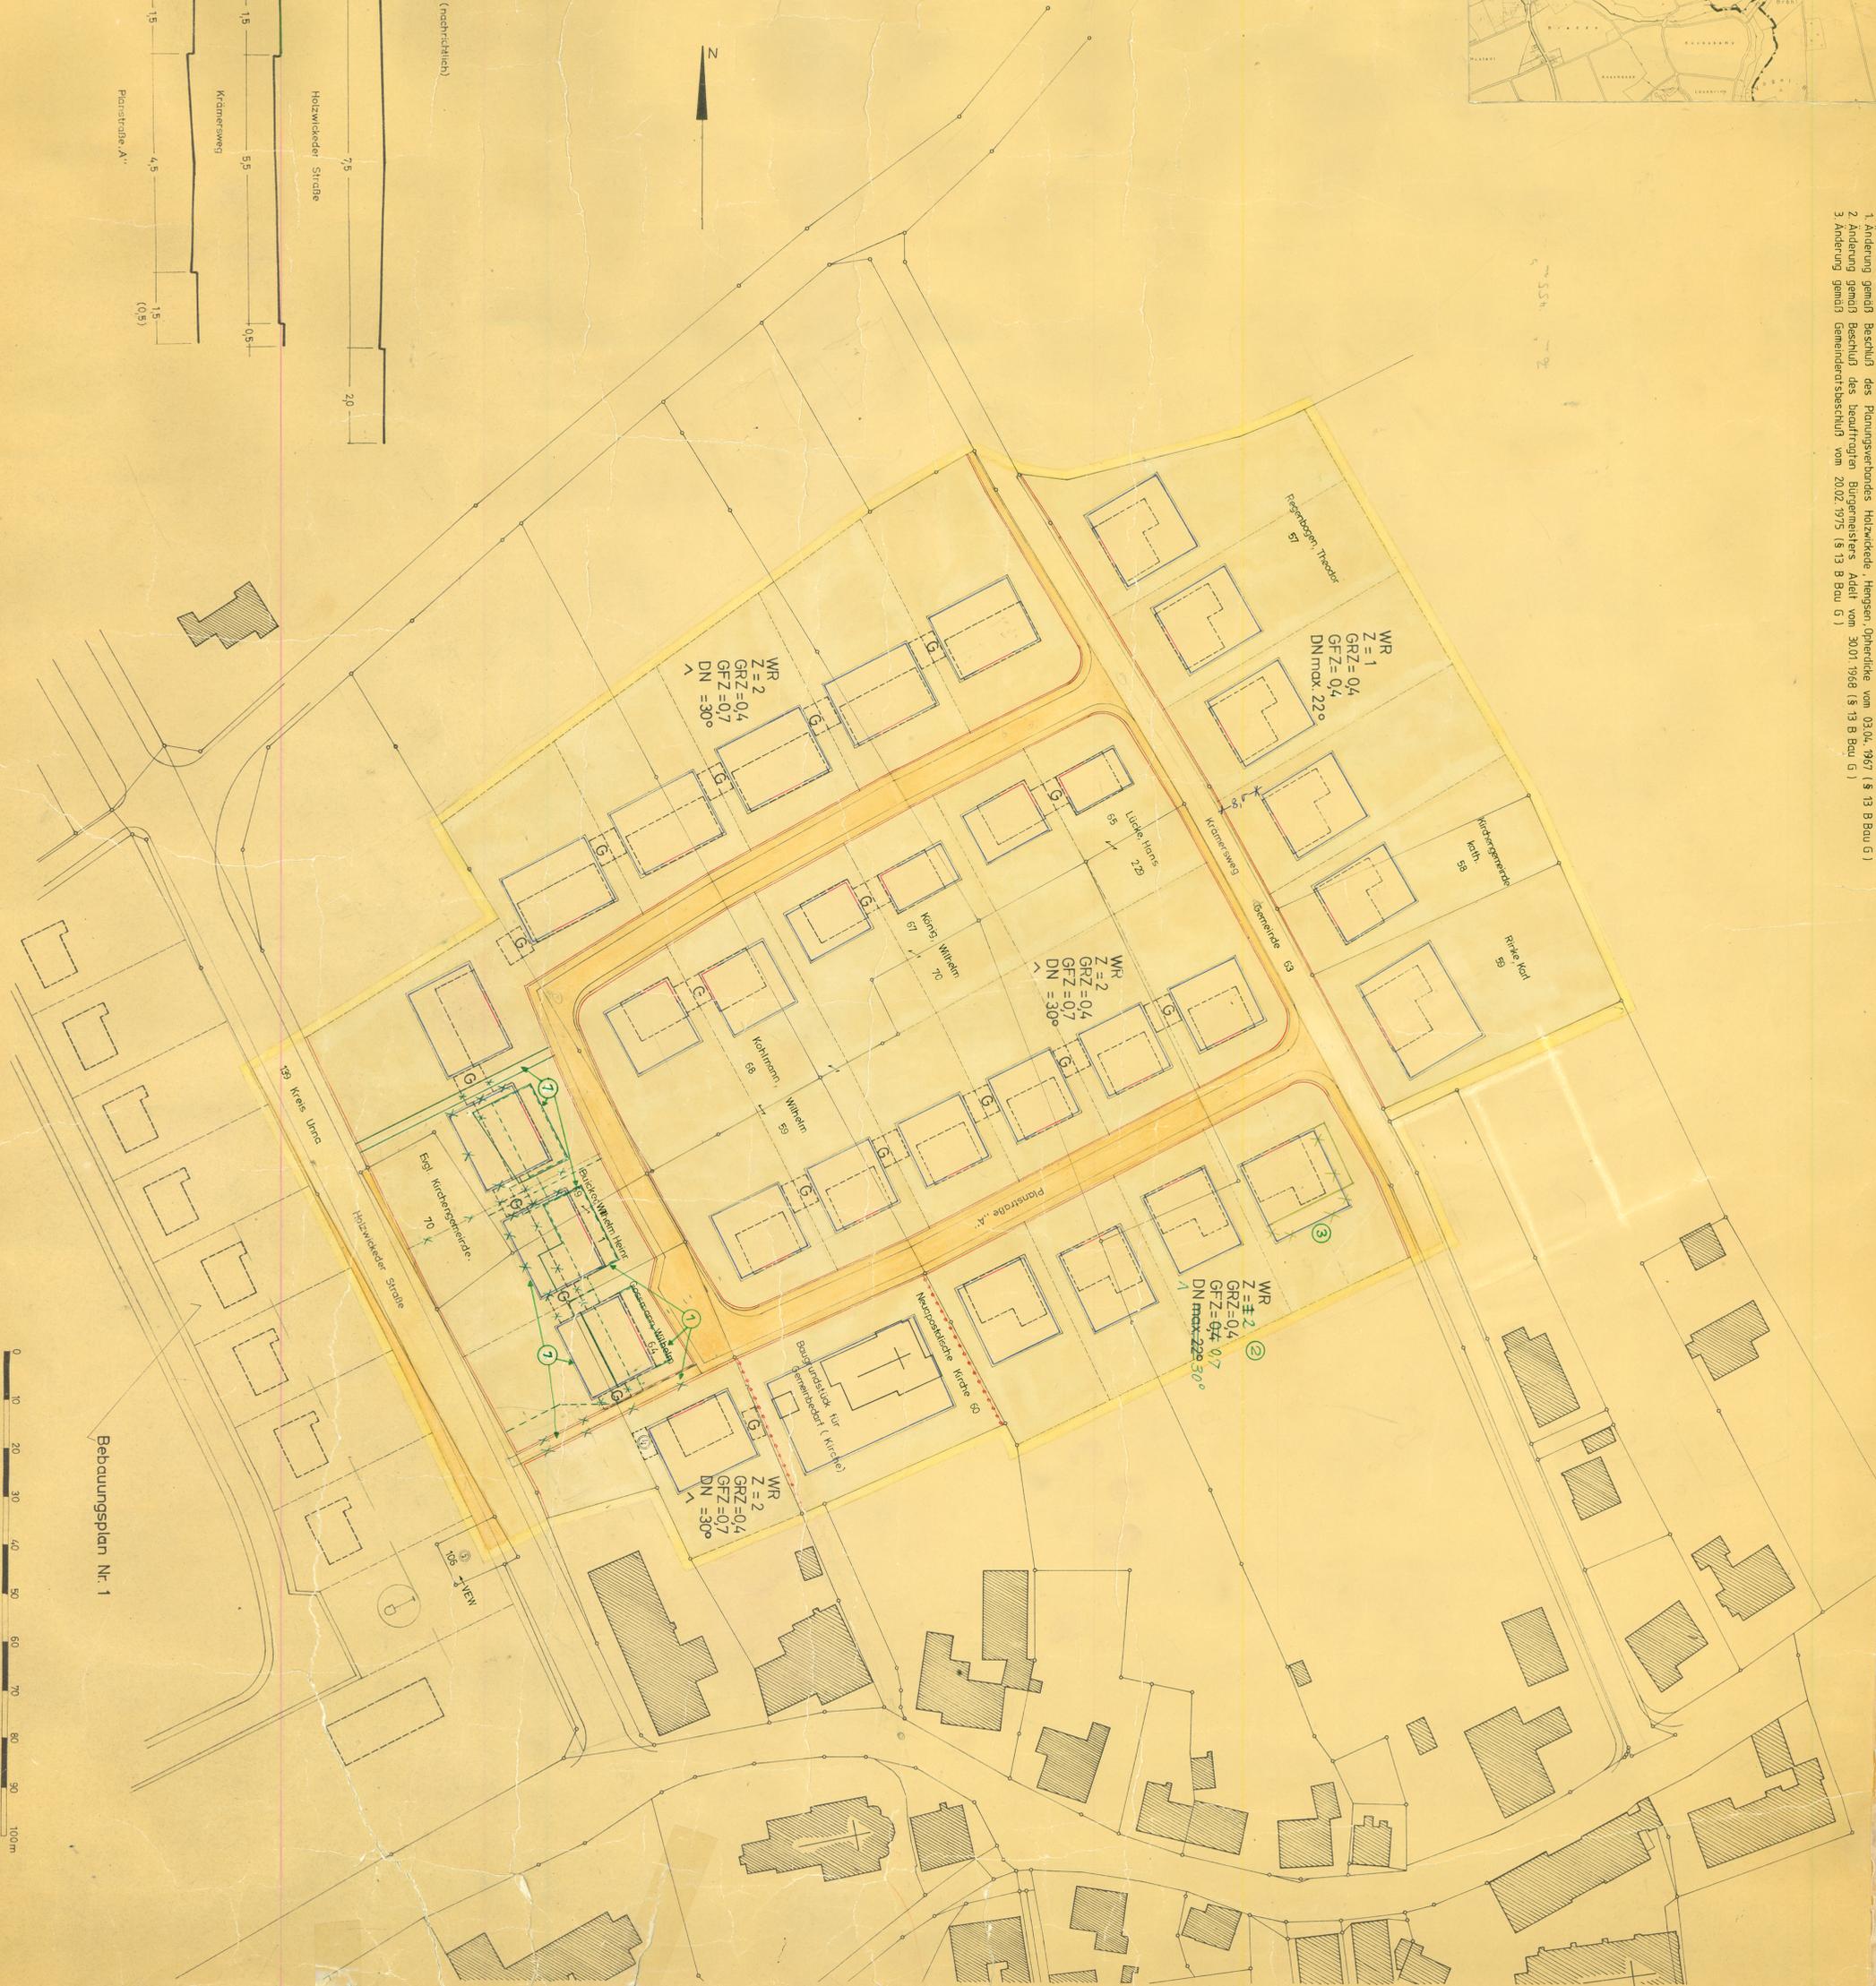

Bebauungsplan Nr. 1

Straßenprofile (hochrichtlich)

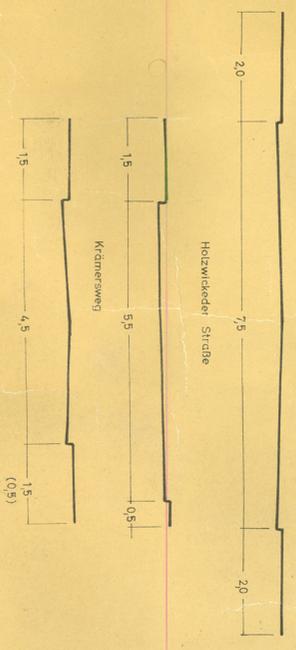


AMT UNNA-KAMEN
 Gemeinde Opherdicke
 Amtsplanungsamt

 Maßstab 1:500
 Auftr. 2 und 3
 Änderung

AMT UNNA-KAMEN
 AMTUNNA-KAMEN
 PLANUNGSAMT