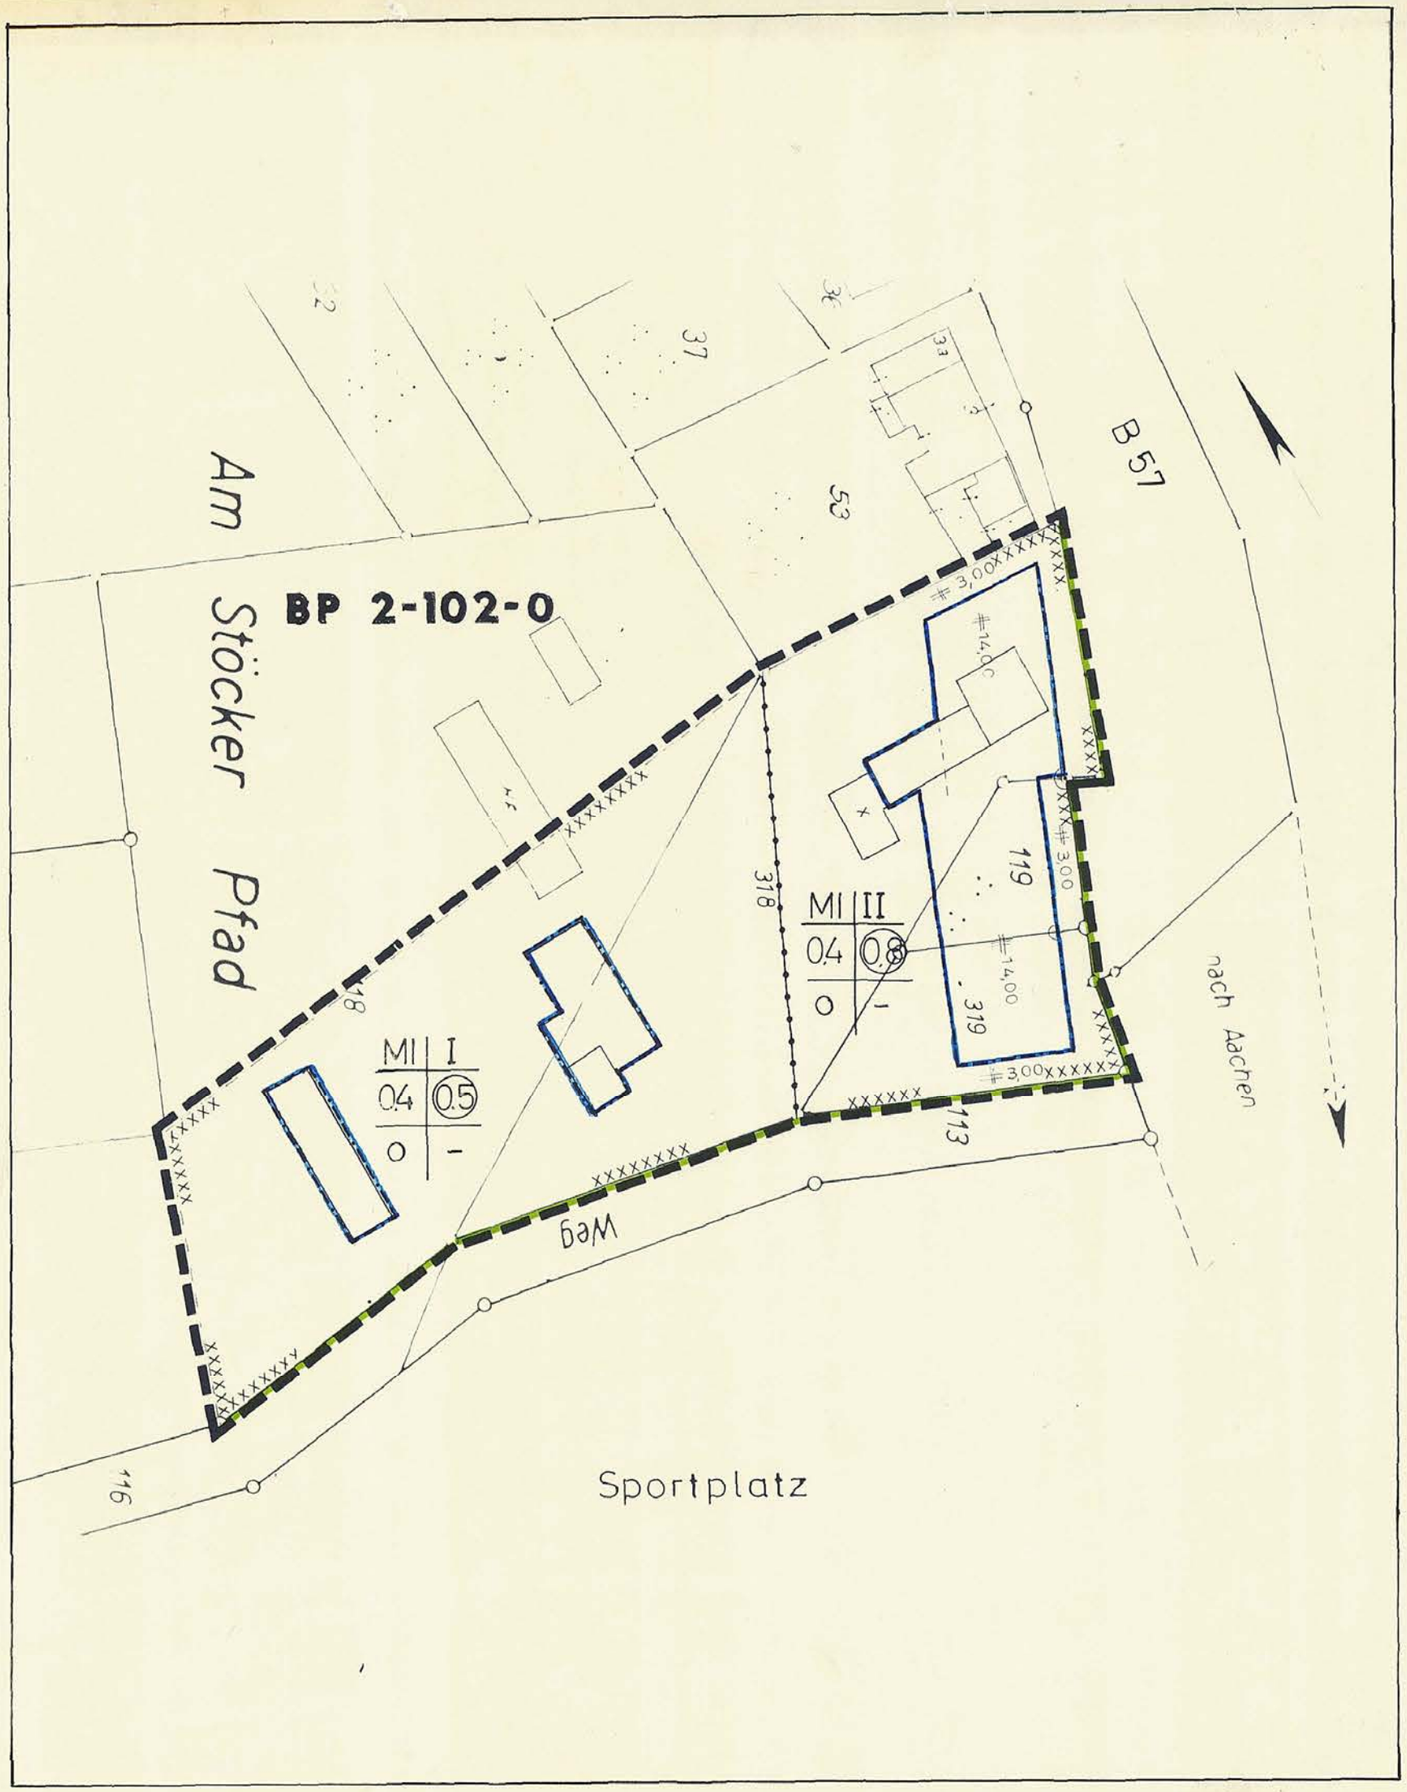

STADT HÜCKELHOVEN

BEBAUUNGSPLAN NR 2-102-1

VEREINFACHTE ÄNDERUNG nach § 13 BBauG

STADTTEIL: Baal	GEMARKUNG: Baal
MASSTAB : 1:500	FLUR : 4
VERMERKE :	BEZ. : Am Stöcker Pfad

DER RAT DER STADT HAT IN SEINER SITZUNG AM 27.05.1982 GEM. § 2(1) BBauG VOM 18.8.1976 (BGBl I S 2256) BESCHLOSSEN, DIESEN BEBAUUNGSPLAN AUFZUSTELLEN.

(SIEGEL)

HÜCKELHOVEN, DEN 17. 12. 1982

Der Stadtdirektor
in Vertretung:
Dr. Ing. Herzberg
Technischer Beigeordneter

DIESER BEBAUUNGSPLAN IST GEM. § 10 BBauG VOM 18.8.1976 (BGBl I S 2256) DURCH BESCHLUSS DES RATES AM 15.12.1982 ALS SATZUNG BESCHLOSSEN WORDEN.

HÜCKELHOVEN, DEN 21.12.1982

(SIEGEL)

BÜRGERMEISTER

DIESER BEBAUUNGSPLAN IST GEM. § 12 BBauG VOM 18.8.1976 (BGBl I S 2256) DURCH BEKANNTMACHUNG VOM 30.12.1982 ALS SATZUNG RECHTSVERBINDLICH GEWORDEN.

HÜCKELHOVEN, DEN 25.01.1983

stv. BÜRGERMEISTER

PLANZEICHEN GEM. PLANZEICHENVERORDNUNG VOM 30.7.1981

- MI — MISCHGEBIET
- 0,4 — GRUNDFLÄCHENZAHL
- (0,8) — GESCHOSSFLÄCHENZAHL
- II — ZAHL DER VOLLGESCH. ALS HÖCHSTGRENZE
- STRASSENBEGRENZUNGSLINIE
- BAUGRENZE
- ABGRENZUNG UNTERSCHIEDLICHER NUTZUNG
- UMGRENZUNG VON FLÄCHEN BEI DEREN BEBAUUNG BESONDERE BAULICHE VORKEHRUNGEN ERFORDERLICH SIND (BAUHÖHENBESCHRÄNKUNG)
- GRENZE DES RÄUMLICHEN GELTUNGSBEREICHS DES BEBAUUNGSPLANS