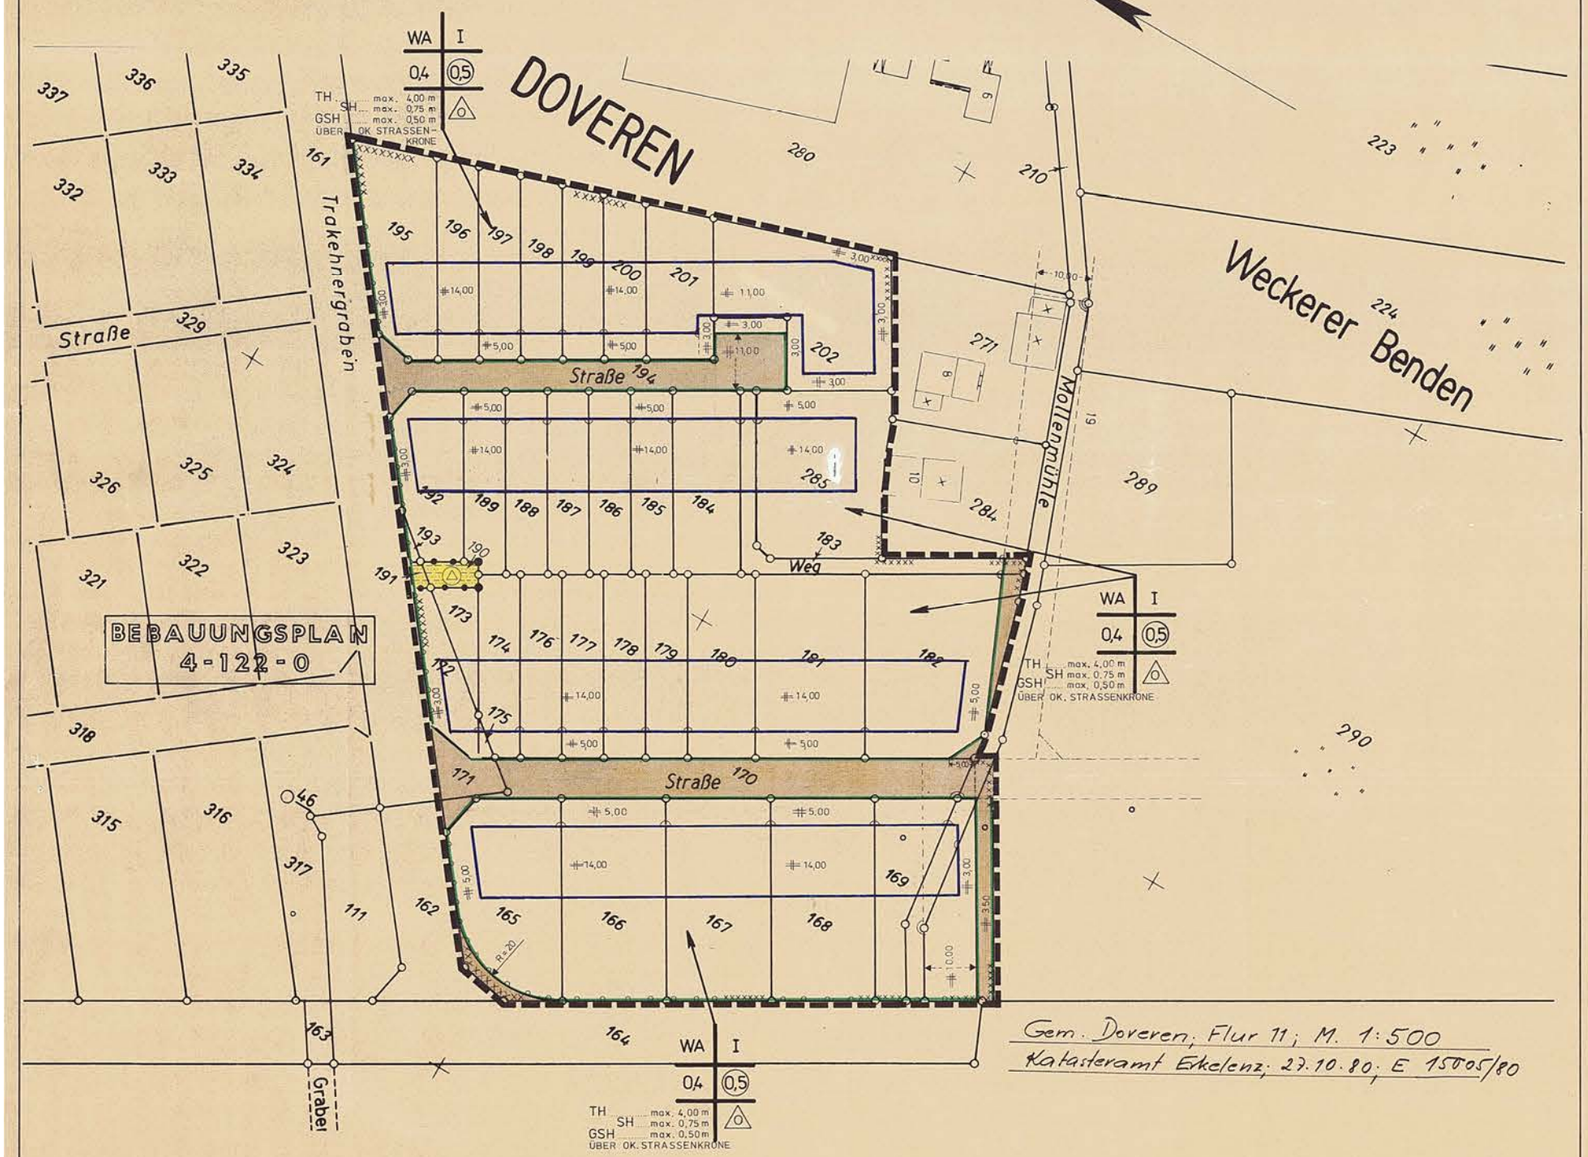

STADT HÜCKELHOVEN BEBAUUNGSPLAN NR. 4-123-0

STADTTEIL: DOVEREN MASSTAB: 1:500	GEMARKUNG: DOVEREN FLUR: 11
VERMERKE:	BEZ. : MOLLENMÜHLE

ES WIRD HIERMIT BESCHEINIGT, DASS DIE DARSTELLUNG DEM ZUSTAND VOM 27.10.1980 ENTSPRICHT

ERKELENZ, DEN 18. SEP. 1981

(SIEGEL) Jümich (Baumeister) Kreisvermessungsoberrat

ES WIRD BESCHEINIGT, DASS DIE FESTSETZUNGEN DER STÄDTEBAULICHEN PLANUNG GEOMETRISCH EINDEUTIG SIND.

ERKELENZ, DEN 18. SEP. 1981

(SIEGEL) Jümich (Baumeister) Kreisvermessungsoberrat

DER RAT DER STADT HAT IN SEINER SITZUNG AM 30.10.1980 GEM. § 2 (1) BBauG VOM 18.8.1976 (BGBl. I S. 2256) BESCHLOSSEN, DIESEN BEBAUUNGSPLAN AUFZUSTELLEN.

HÜCKELHOVEN, DEN 24.09.1981

(SIEGEL) Der Stadtdirektor (Vertretung:) Dr. Ing. Herzberg (Techn. Beigeordneter)

DER RAT DER STADT HAT IN SEINER SITZUNG AM 30.10.1980 DEN BEBAUUNGSPLANENTWURF UND SEINE ÖFFENTLICHE AUSLEGUNG GEM. § 2c (6) BBauG VOM 18.8.1976 (BGBl. I S. 2256) BESCHLOSSEN.

HÜCKELHOVEN, DEN 24.09.1981

(SIEGEL) Der Stadtdirektor (Vertretung:) Dr. Ing. Herzberg (Techn. Beigeordneter)

DER BEBAUUNGSPLAN HAT ALS ENTWURF MIT DER BEGRÜNDUNG GEM. § 2a (6) BBauG VOM 18.8.1976 (BGBl. I S. 2256) IN DER ZEIT VOM 01.07.1981 BIS 03.08.1981 ÖFFENTLICH AUSGELEGEN.

HÜCKELHOVEN, DEN 24.09.1981

(SIEGEL) Der Stadtdirektor (Vertretung:) Dr. Ing. Herzberg (Techn. Beigeordneter)

DIESER BEBAUUNGSPLAN IST GEM. § 10 BBauG VOM 18.8.1976 (BGBl. I S. 2256) DURCH BESCHLUSS DES RATES AM 24.09.1981 ALS SATZUNG BESCHLOSSEN WORDEN.

HÜCKELHOVEN, DEN 28.09.1981

BÜRGERMEISTER

DIESER BEBAUUNGSPLAN IST GEM. § 11 BBauG VOM 18.8.1976 (BGBl. I S. 2256) MIT VERFÜGUNG DES REGIERUNGSPRÄSIDENTEN VOM 11.01.1982 AZ 35.2.12-5301-2005.82 GENEHMIGT WORDEN.

HÜCKELHOVEN, DEN 09.03.1982

(SIEGEL) STADTDIREKTOR

DIESER BEBAUUNGSPLAN IST GEM. § 12 BBauG VOM 18.8.1976 (BGBl. I S. 2256) DURCH BEKANNTMACHUNG VOM 10.02.1982 ALS SATZUNG RECHTSVERBINDLICH GEWORDEN.

HÜCKELHOVEN DEN 09.03.1982

BÜRGERMEISTER

PLANZEICHEN: GEMÄSS PLANZEICHENVERORDNUNG VOM 19.1.1965

WA	ALLGEMEINES WOHNGEBIET (§ 4 BauNVO)
I	ZAHL DER VOLLGESCHOSSE ALS HÖCHSTGRENZE (§ 16 (2) ff 17 (1), 17 (4) BauNVO)
0,4	GRUNDFLÄCHENZAHL (§§ 16 u. 17 BauNVO)
(0,5)	GESCHOSSFLÄCHENZAHL (§§ 16 u. 17 BBauG)
△	OFFENE BAUWEISE NUR EINZEL- UND DOPPELHÄUSER ZULÄSSIG (§ 22 (2) BauNVO)
TH	TRAUFHÖHE ALS HÖCHSTGRENZE (§ 9 Abs. 2 BBauG)
SH	SOCKELHÖHE (OK. EG. FUSSBODEN) ALS HG. " "
GSH	GARAGENSOHLENHÖHE ALS HÖCHSTGRENZE " "
	BAUGRENZE (§ 23 BAUNVO)
	VERKEHRSFLÄCHEN (§ 9 (1) NR 11 BBauG)
	STRASSENBEGRENZUNGSLINIE (§ 9 Abs 1 " OHNE ZU – ABFAHRTEN Nr 11 BBauG)
	FLÄCHEN FÜR VERSORGUNGSANLAGEN, UMFORMERSTATION (§ 9 (1 NR 12 BBauG)
	ABGRENZUNG UNTESCHIEDLICHER NUTZUNG (§ 16 (4) BauNVO)
	GRENZE DES RÄUMLICHEN GELTUNGSBEREICHES DES BEBAUUNGSPLANES (§ 9 (7) BBauG)
XXXXXXX	FLÄCHEN BEI DEREN BEBAUUNG BESONDERE BAULICHEN VORKEHRUNGEN ERFORDERLICH SIND (§ 9 (5) BBauG)

STADT HÜCKELHOVEN BEBAUUNGSPL. 4-123-0