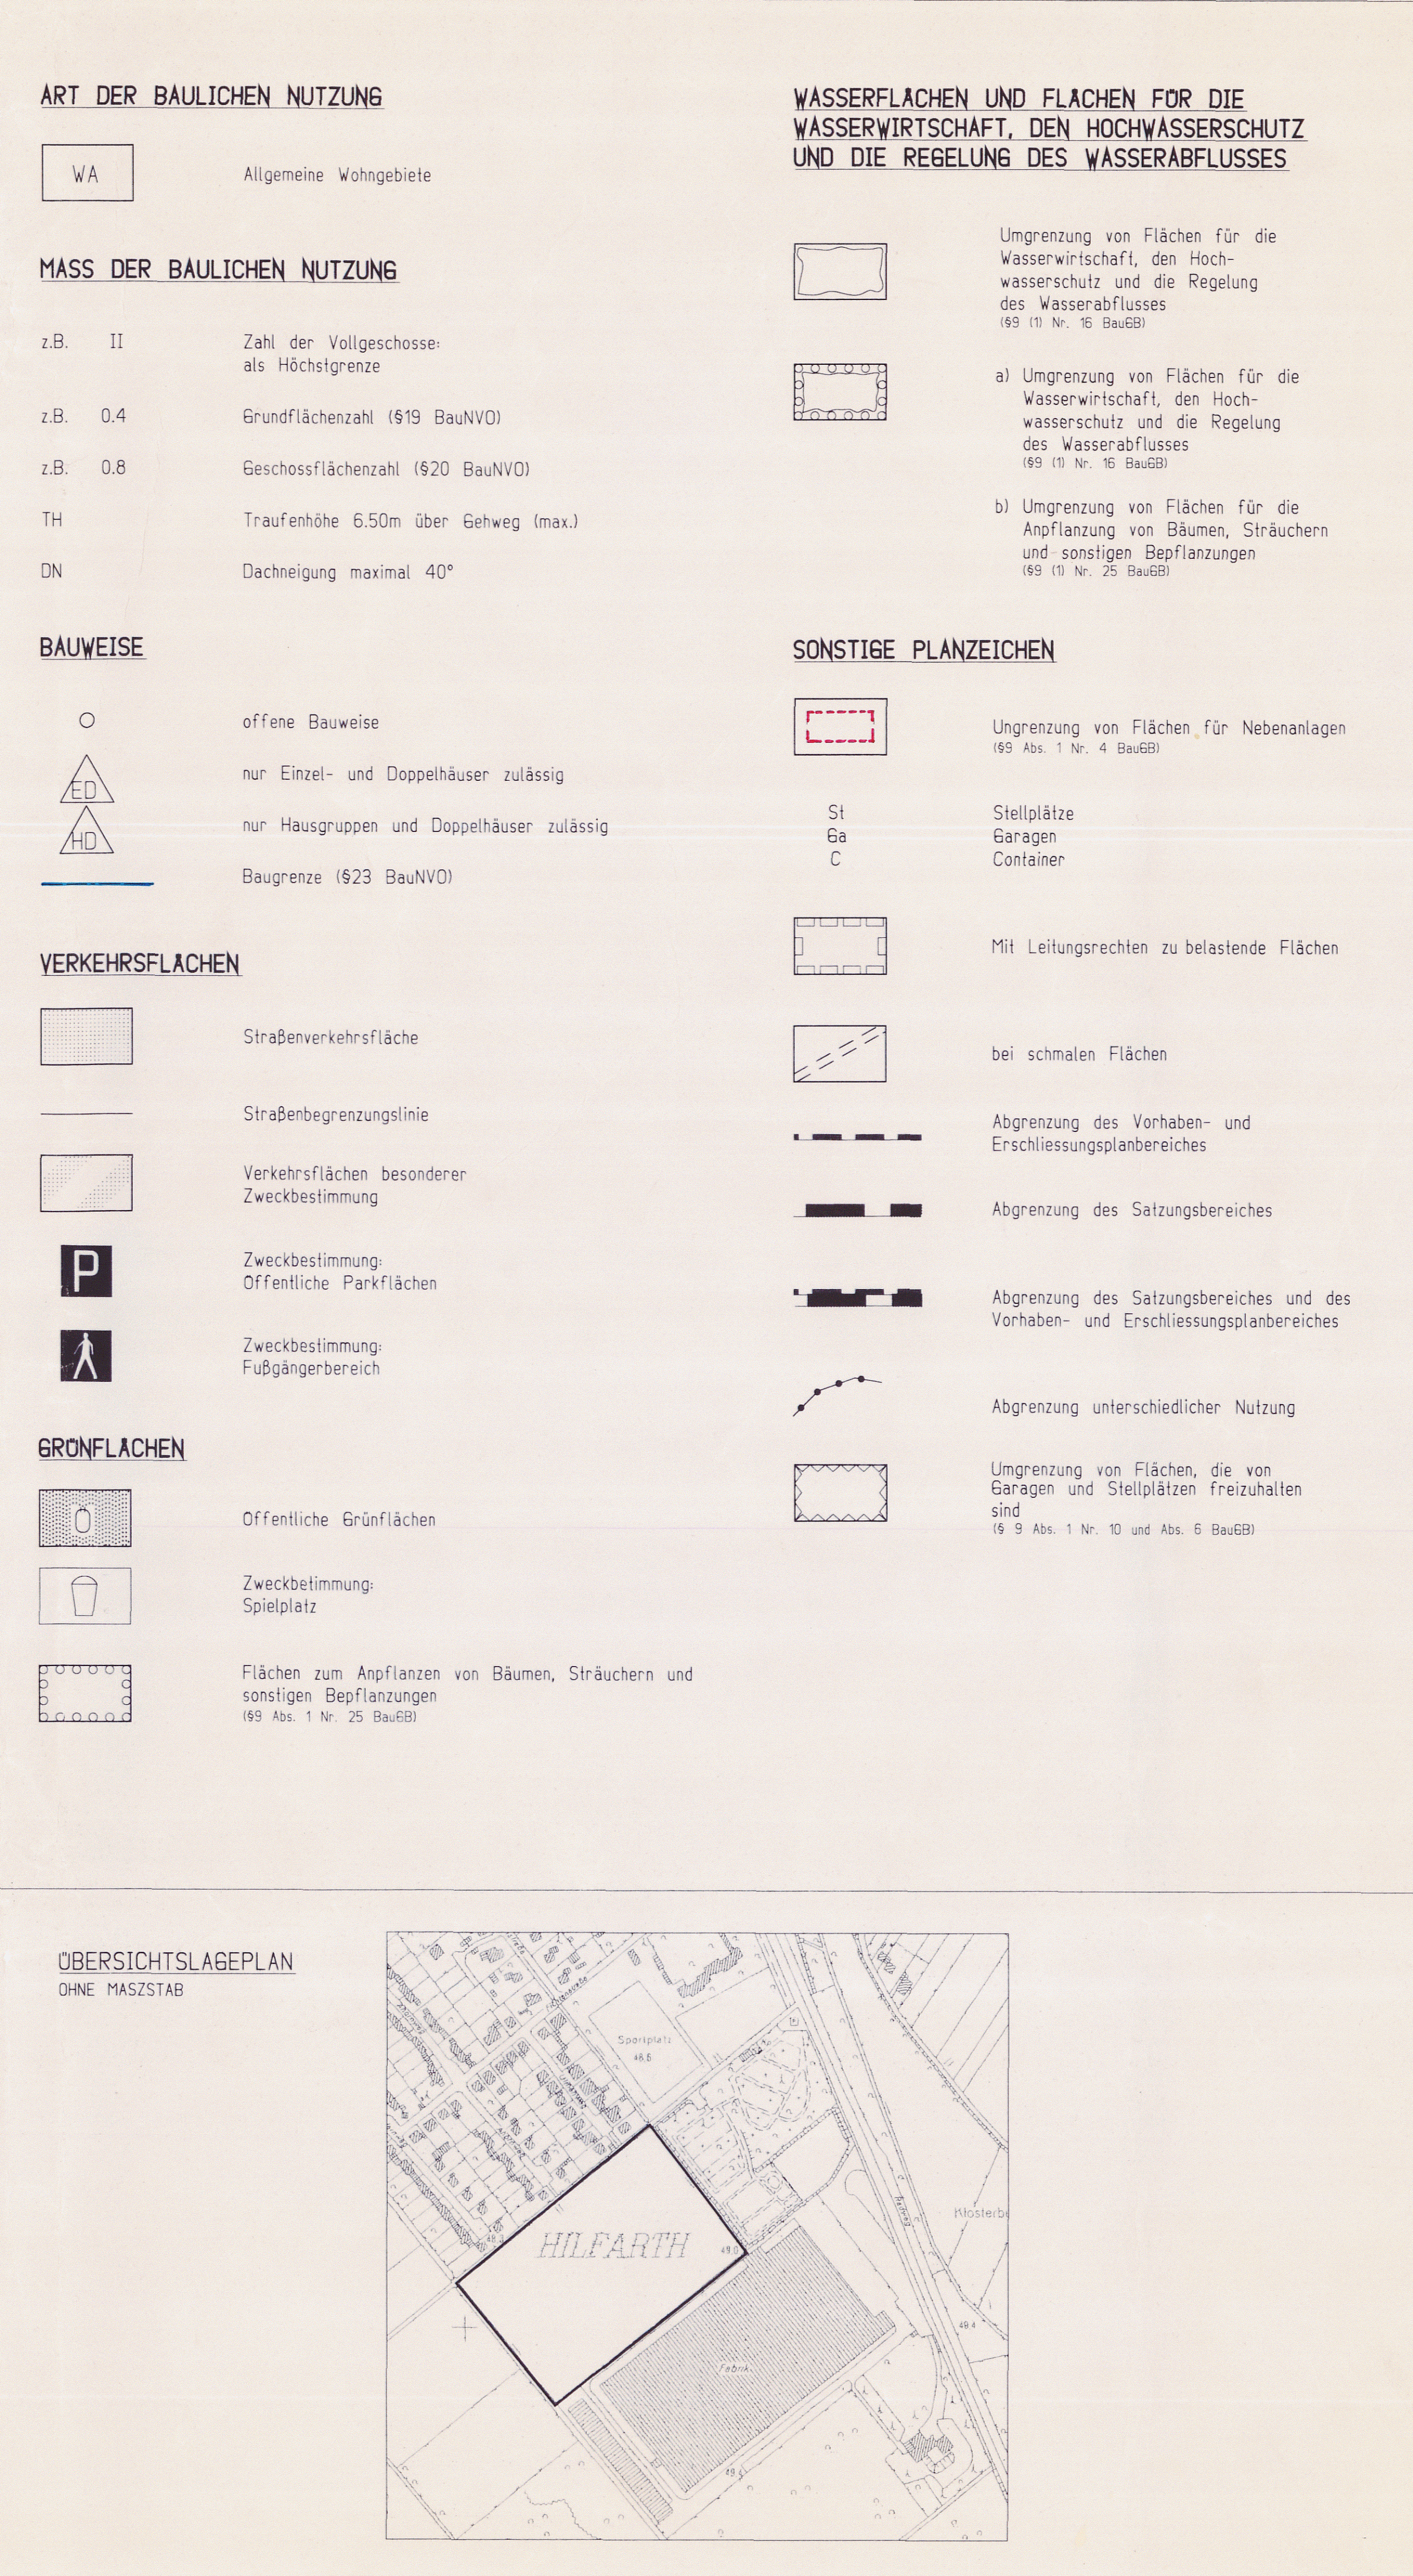


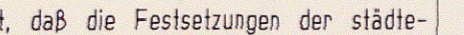
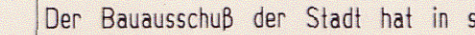
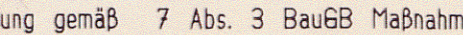
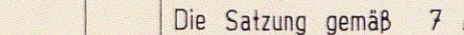
HÜCKELHOVEN
ZUKUNFT ZWISCHEN RHEIN UND MAAS



Hinweise:

Das Plangebiet liegt in einem Auegebiet, in dem der Grundwasserpiegel nahe der Geländeoberfläche ansteht und der Boden humoses Bodenmaterial enthalten kann. Zum Schutz vor Grundwasser und vor unterschiedlichen Setzungsverhalten sind besondere bauliche Maßnahmen erforderlich.

Das Plangebiet liegt innerhalb „auf Steinkohle und Braunkohle verlassenen Bergwerkstufen“. Bauseiten, bauliche Vorkehrungen, insbesondere im Böschungsbereich, werden gefordert.

Es wird hiermit bestätigt, daß die Darstellung des Zustand von <u>Altort 02/22</u> entspricht. Hückelhoven, den <u>15.</u> <u>04.</u> 1998  <u>Rumpff</u> Öffentlich bestellter Vermessungsingenieur	Es wird hiermit bestätigt, daß die Festsetzungen der städtebaulichen Planung genehmigt eindeutig sind. Hückelhoven, den <u>15.</u> <u>04.</u> 1998  <u>Rumpff</u> Öffentlich bestellter Vermessungsingenieur	Die rechtliche Festlegung der Entscheidungstrasse erfolgte durch das Architekturbüro des: - Ing. Wolfgang Kramisch - Architekturbüro Kramisch & Partner - 37 - 4830 - 02439 Hückelhoven - 02439 Hückelhoven auf der Grundlage der Katasterunterlagen des Öffentlich bestellten Vermessungsingenieurs	Der Bauzustand der Stadt hat die Maßstäbe 7 Abs. 3 BauGB Maßnahmen vom 28.04.1993 (BSBL 5.622) beschlossen, die Satzung für das Baugelbiet "Am Kapbusch" aufzustellen Hückelhoven, den <u>16. 04.</u> 1998  Müller - Dirk, Dok.-Nr. 15	Die Bürgerbeihilge hat stattgefunden vom 12.05.1997 bis 26.05.1997. Hückelhoven, den <u>16. 04.</u> 1998  Müller - Dirk, Dok.-Nr. 15	Die Satzung gemäß 7 Abs. 3 BauGB Maßnahmen vom 28.04.1993 (BSBL 5.622) wurde am <u>16.04.1998</u> angesetzt. Zu dieser Satzung gehört die Verfügtung vom <u>14.05.1998</u> AZ: <u>35.7.12-53-33.98</u> Hückelhoven, den <u>16. 04.</u> 1998  Bürgermeister	Die Satzung gemäß 7 Abs. 3 BauGB Maßnahmen vom 28.04.1993 (BSBL 5.622) ist durch Bewilligung vom 27.05.1998 rechtsverbindlich geworden. Hückelhoven, den <u>28. 05.</u> 1998  Bürgermeister	Rechtsgründen: Baugesetzbuch (BauGB) vom 08.12.1996 (BSBL 1.5.253) in der zuletzt gültigen Fassung (vom 01.01.1998) - Maßnahmengesetz zum Baugesetzbuch (BauGB - Maßnahmen G) vom 28.04.1993 in der zuletzt gültigen Fassung - Bauzonierung (BauM) in der Fassung der Bekanntmachung vom 23.01.1999 (BSL 1.5.13) in der druck gültigen Fassung - Platzzeichenverordnung (PlatzV 90) in der Fassung der Bekanntmachung vom 18.12.1990 (BSBL 1.5.58) - Bauordnung für das Land Nordrhein-Westfalen (BauONW) in der Fassung der Bekanntmachung vom 07.03.1995 - BfV NW S.2/81, in der zuletzt gültigen Fassung.
--	--	---	--	--	---	---	---