


**Bebauungsplan 1-009-2, Hückelhoven,
Schmiedegasse**
M. 1:1250
Stand: 01. Juli 2016 (Rechtskraft)

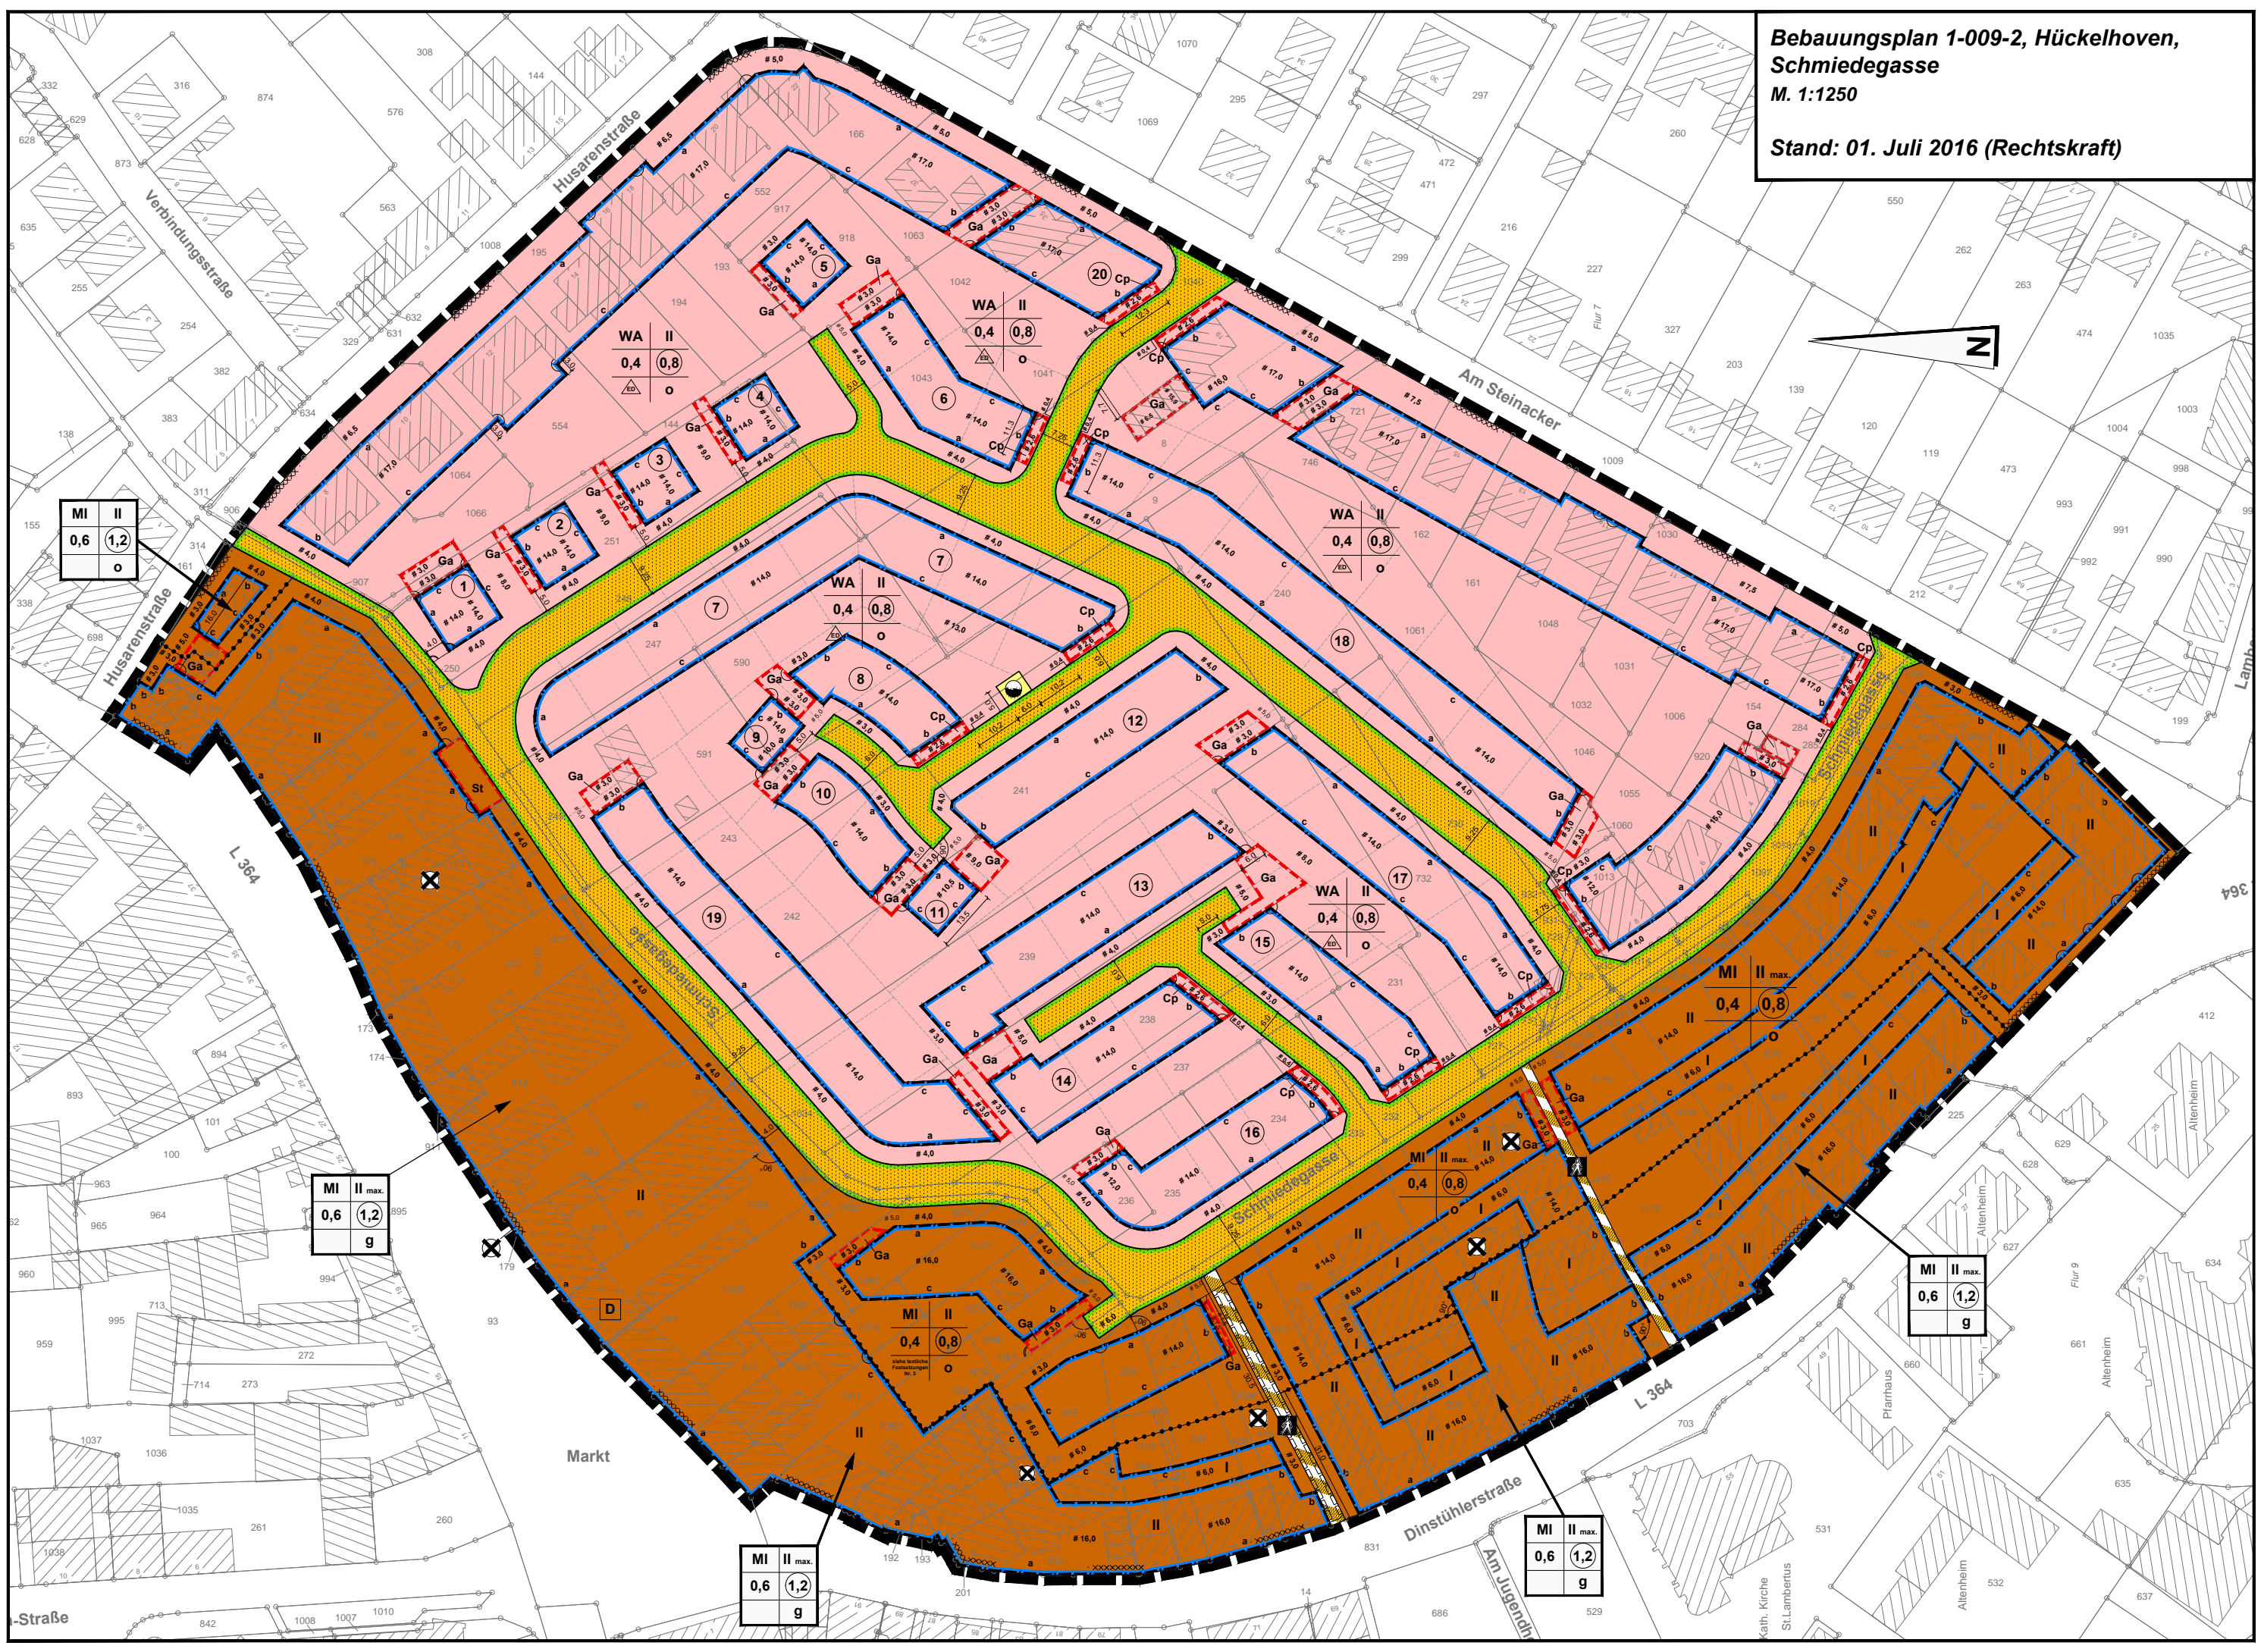

MI	II
0,6	1,2
o	

MI	II max.
0,6	1,2
g	

MI	II max.
0,6	1,2
g	

MI	II max.
0,6	1,2
g	

MI	II max.
0,6	1,2
g	

MI	II max.
0,4	0,8
o	

WA	II
0,4	0,8
o	

WA	II
0,4	0,8
o	

WA	II
0,4	0,8
o	

WA	II
0,4	0,8
o	

MI	II
0,4	0,8
o	