


# Bebauungsplan 1-200-0, Hückelhoven, Am Wadenberg / Rauhutstraße

M. 1:500

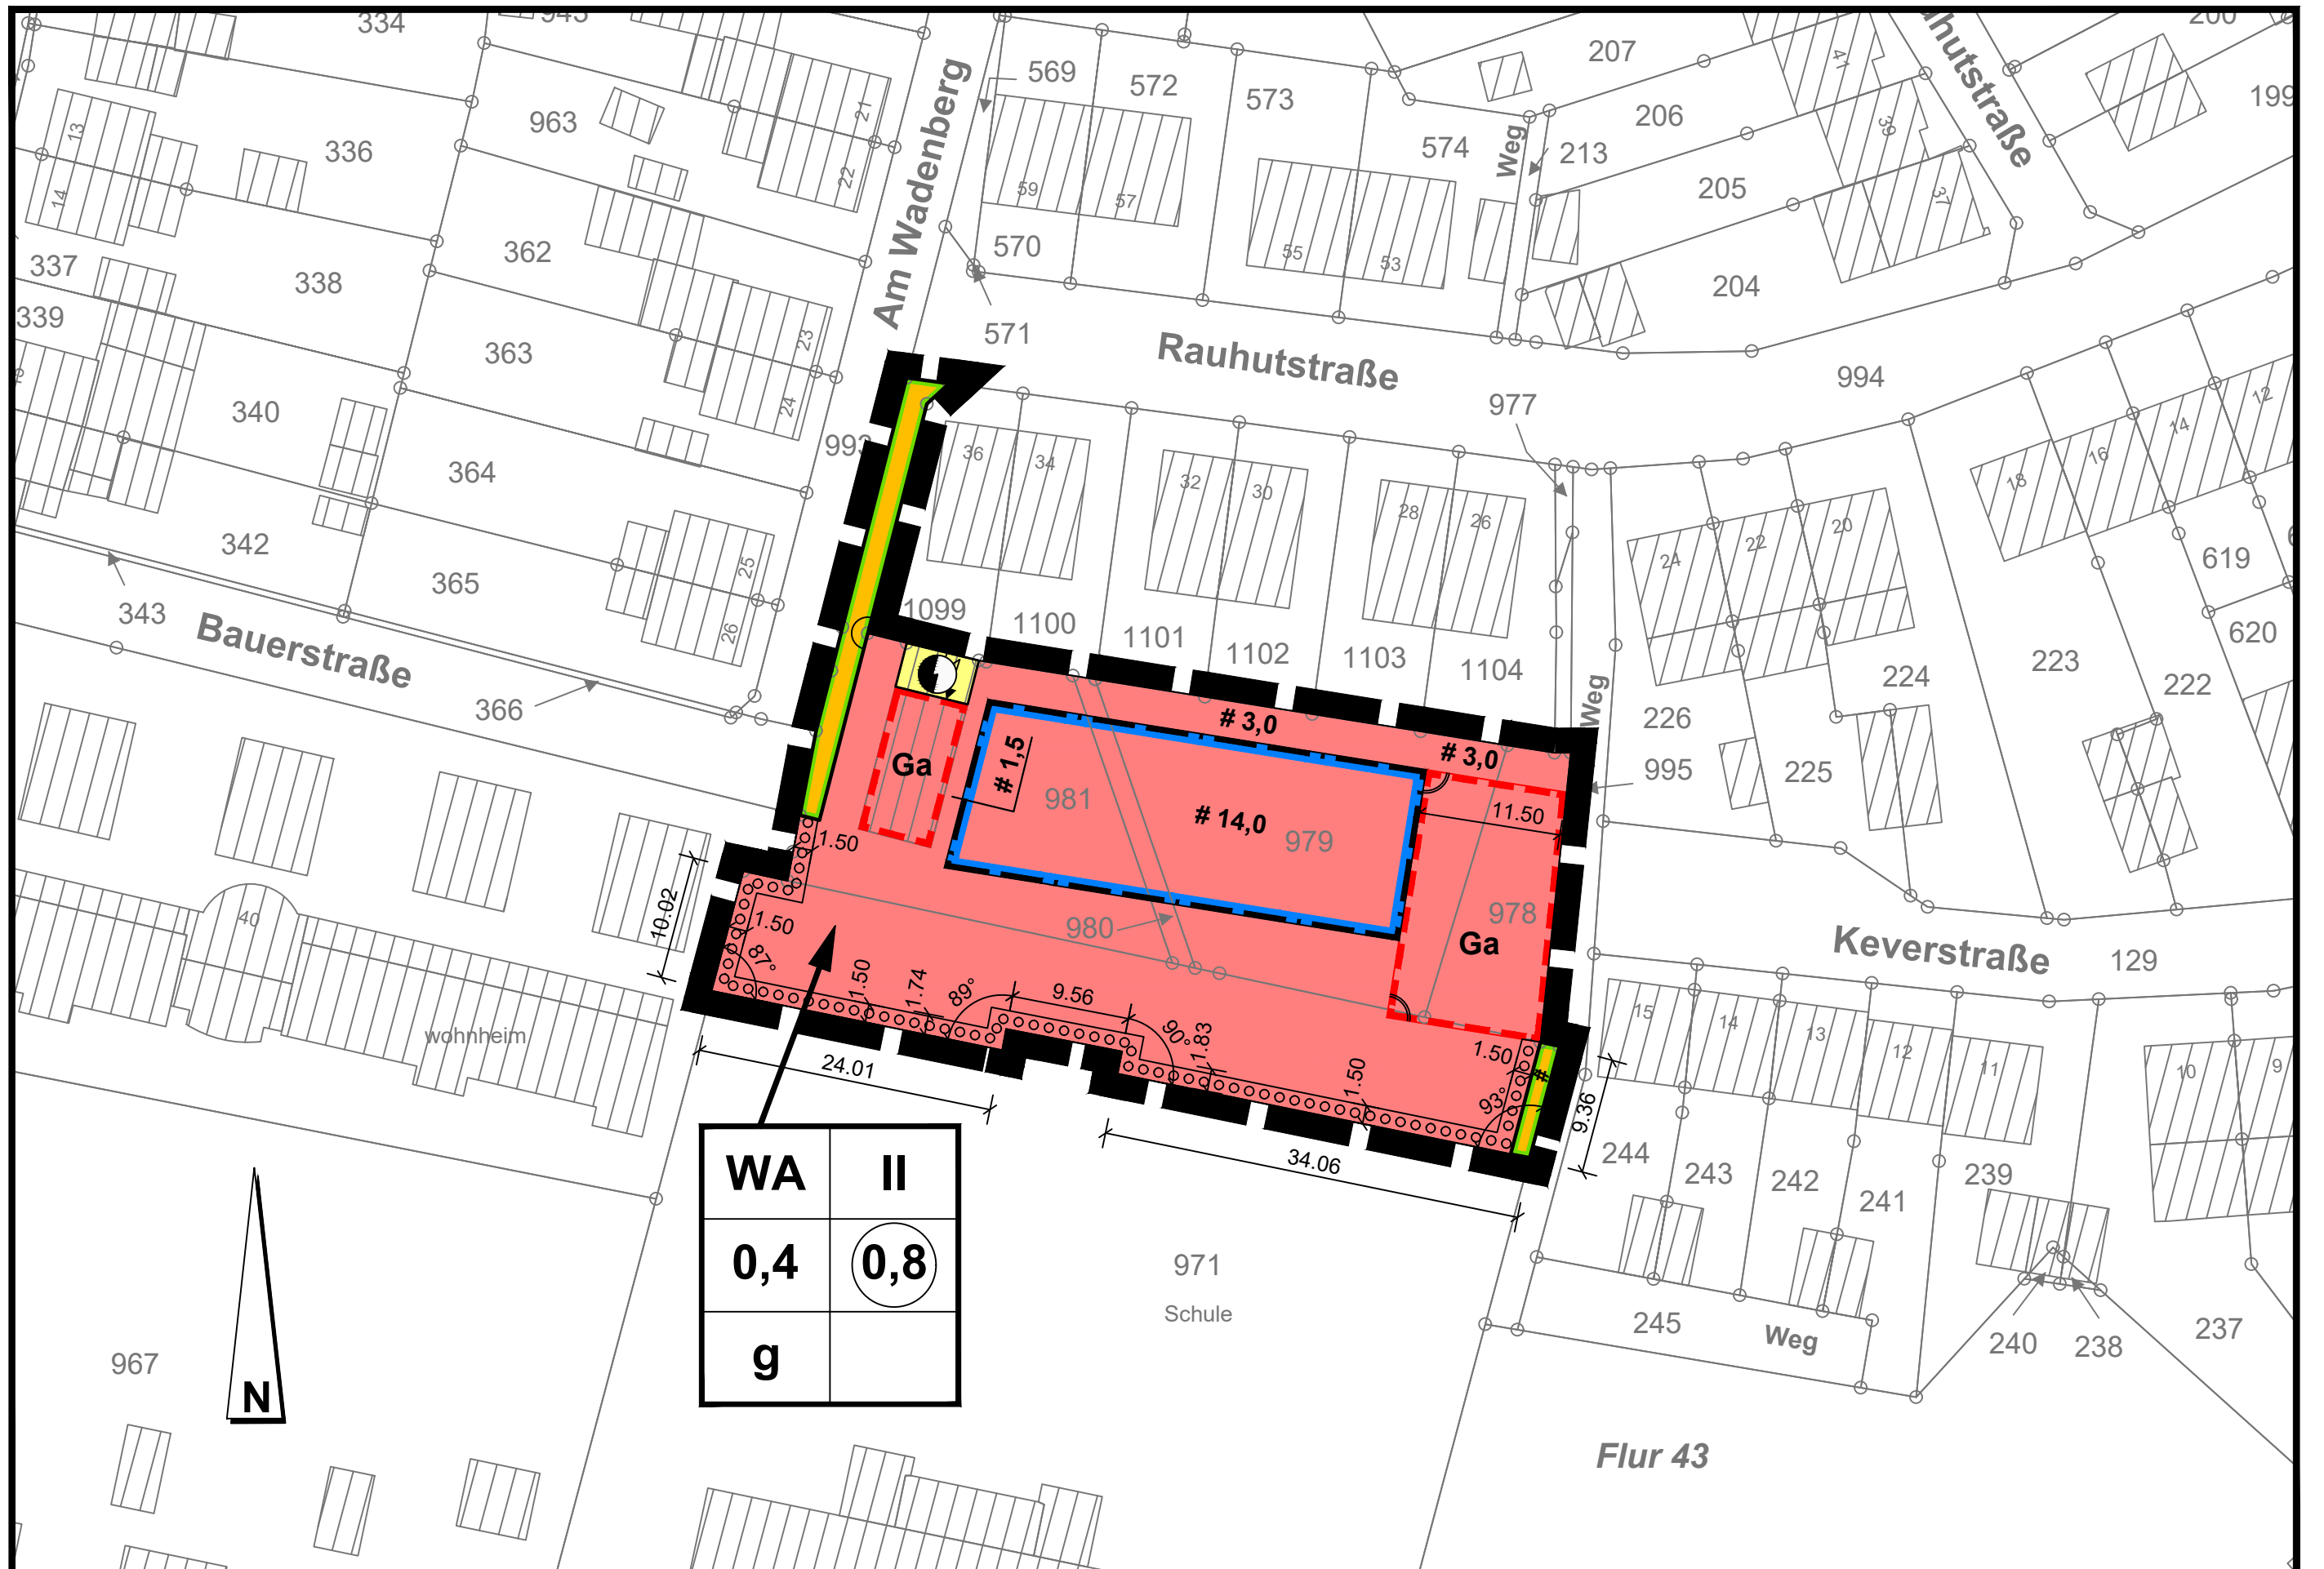

WA	II
0,4	0,8
g	

