BebauungsplanENTWURF 1-205-0, Hückelhoven, Evertzbruch
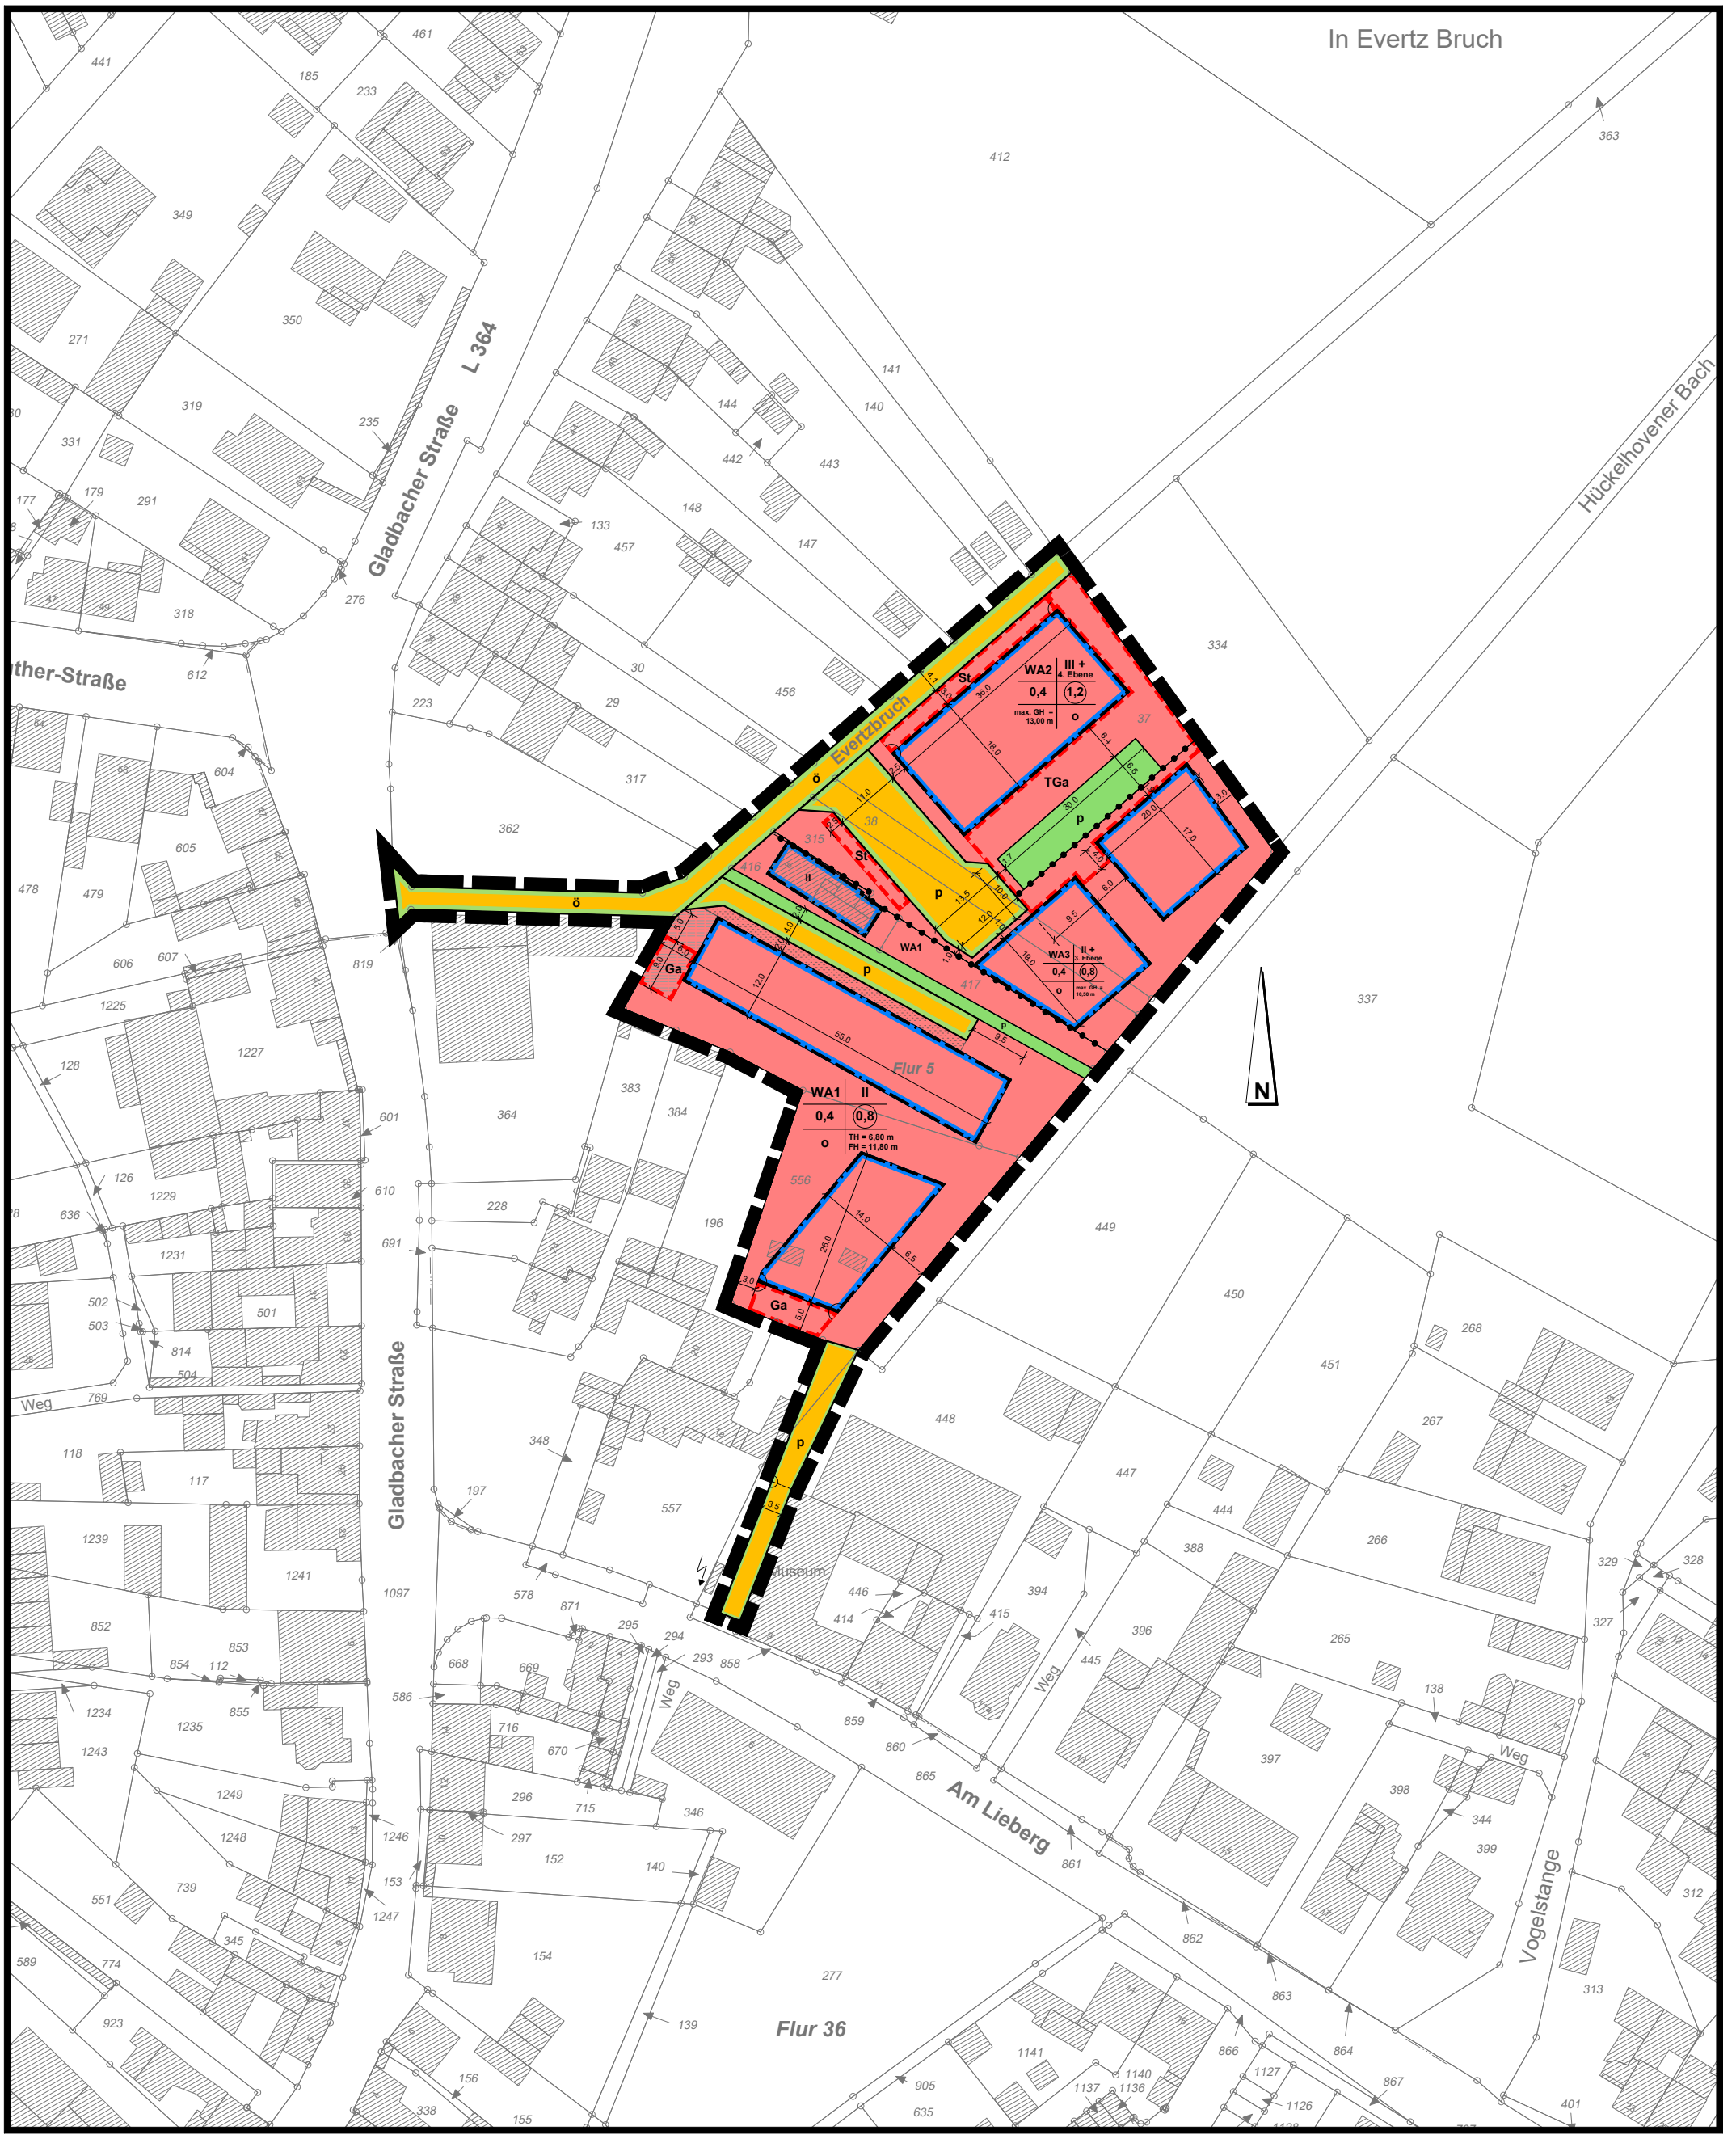
M. 1:1000