Vorhaben- und Erschließungsplan Ratheim, Breslauer Straße

M. 1:1250

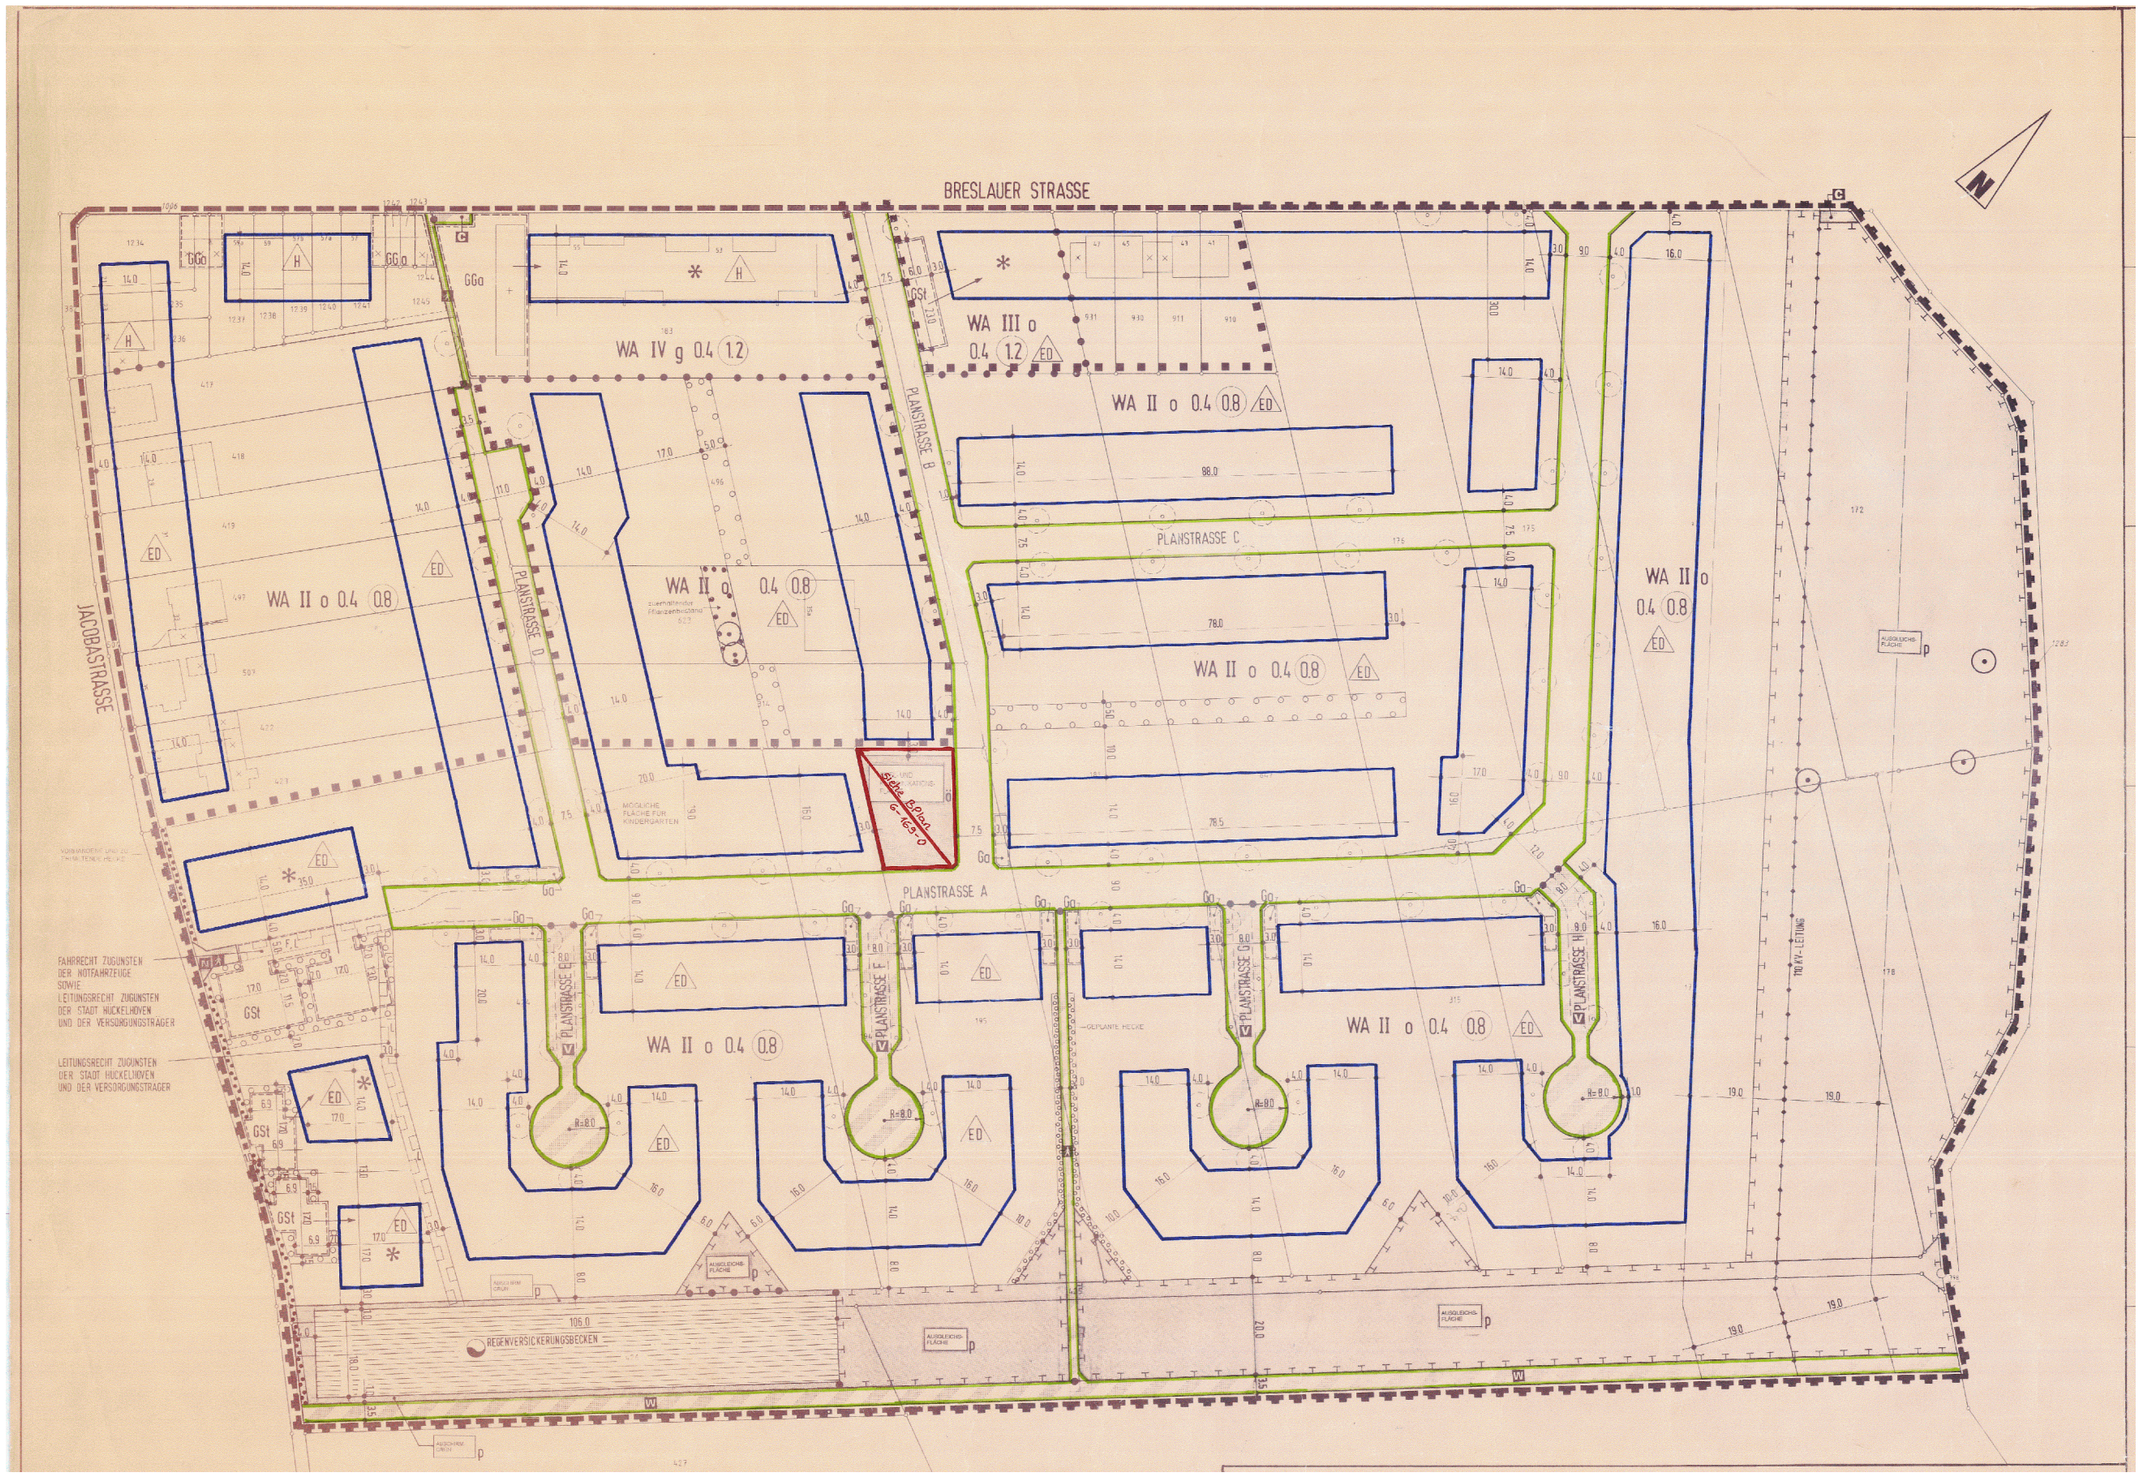

61/65 SPH RECHTSKRAFT: 25.08.1995