




Vorhabenbezogener Bebauungsplan Nr. 350
 Gemarkung: Efferen Flur 15
350
 "LIDL-Markt Efferen"
 Maßstab 1: 500


Zeichen der Plangrundlage:

	vorhandenes Gebäude mit Hausnummer		Straßenrand / Bordstein
	vorhandenes Nebengebäude		Mauer
	Flügelende		Gewächung / Durchfahrt
	Flurstücksgrenze		Flurstücknummer

3366

Planungsrechtliche Festsetzungen:
Art der baulichen Nutzung
 SO Sondergebiet
Maß der baulichen Nutzung
 TH maximale Traufhöhe
 GH maximale Gebäudehöhe
Bauweise und überbaubare Grundstücksfläche
Verkehrsräume
 Öffentliche Verkehrsfläche, Straßenbegrenzungslinie
Grünflächen
 private Grünfläche "Naturdenkmal"

Verfahrensvermerke:
PLANGRUNDLAGE
 Die Plangrundlage beruht auf dem...
KATASTRALVERMESSUNG
 Die Darstellung...
GEOMETRISCHE FESTLEGUNG
 Es wird festgestellt...
AUFSTELLUNGSBESCHLUSS
 Der Ausschuss...

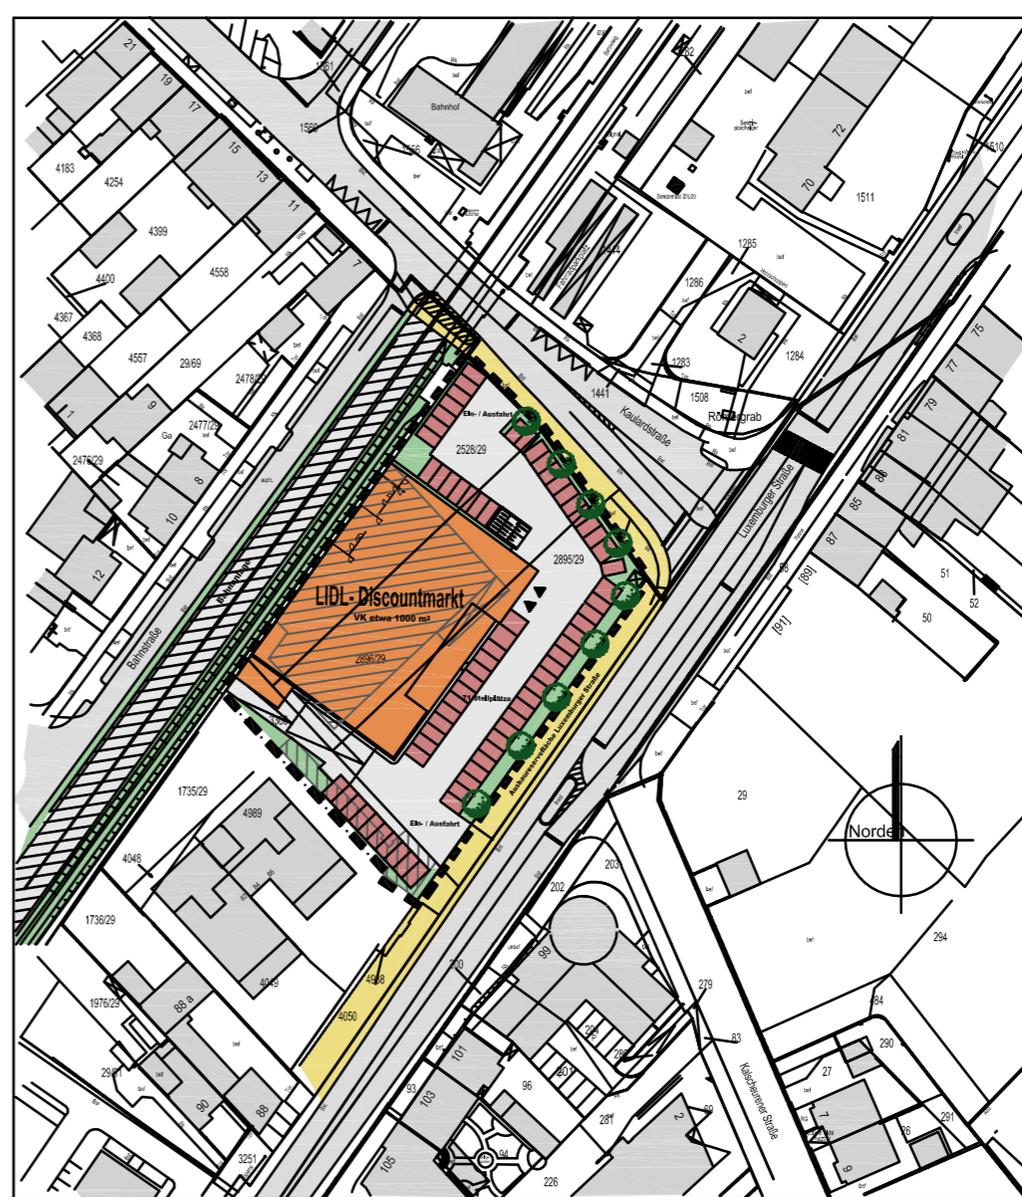


Vorhabenbezogener Bebauungsplan Nr. 350
 Gemarkung: Efferen Flur 15
350
 "LIDL-Markt Efferen"
 Maßstab 1: 500
 Vorhaben- und Erschließungsplan

Zeichen der Plangrundlage:

	vorhandenes Gebäude mit Hausnummer		Straßenrand / Bordstein
	vorhandenes Nebengebäude		Mauer
	Flügelende		Gewächung / Durchfahrt
	Flurstücksgrenze		Flurstücknummer

3366



Festsetzungen:
 Größe des öffentlichen Verkehrsflächen...
 Öffentliche Verkehrsfläche
 private Grünfläche "Naturdenkmal"

Verfahrensvermerke:
PLANGRUNDLAGE
 Die Plangrundlage beruht auf dem...
KATASTRALVERMESSUNG
 Die Darstellung...
GEOMETRISCHE FESTLEGUNG
 Es wird festgestellt...
AUFSTELLUNGSBESCHLUSS
 Der Ausschuss...




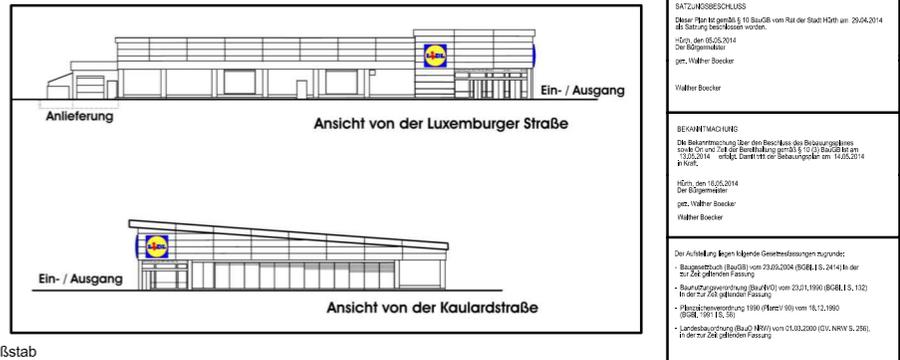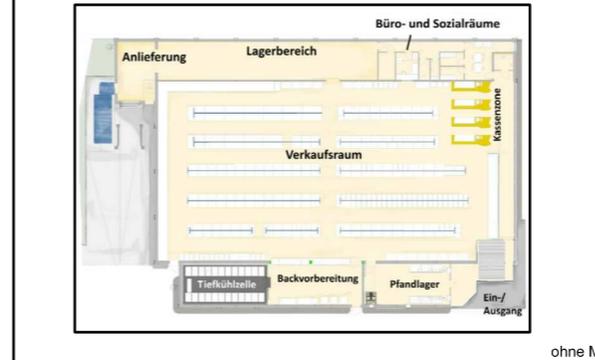

ohne Maßstab