


Gemarkung Efferen

Durchführungsplan Nr. 5 A, Cu.D

C (Fluchtlinien, Bauzonen- u. Baugestaltung)

Maßstab 1:500

5. AUSFERTIGUNG

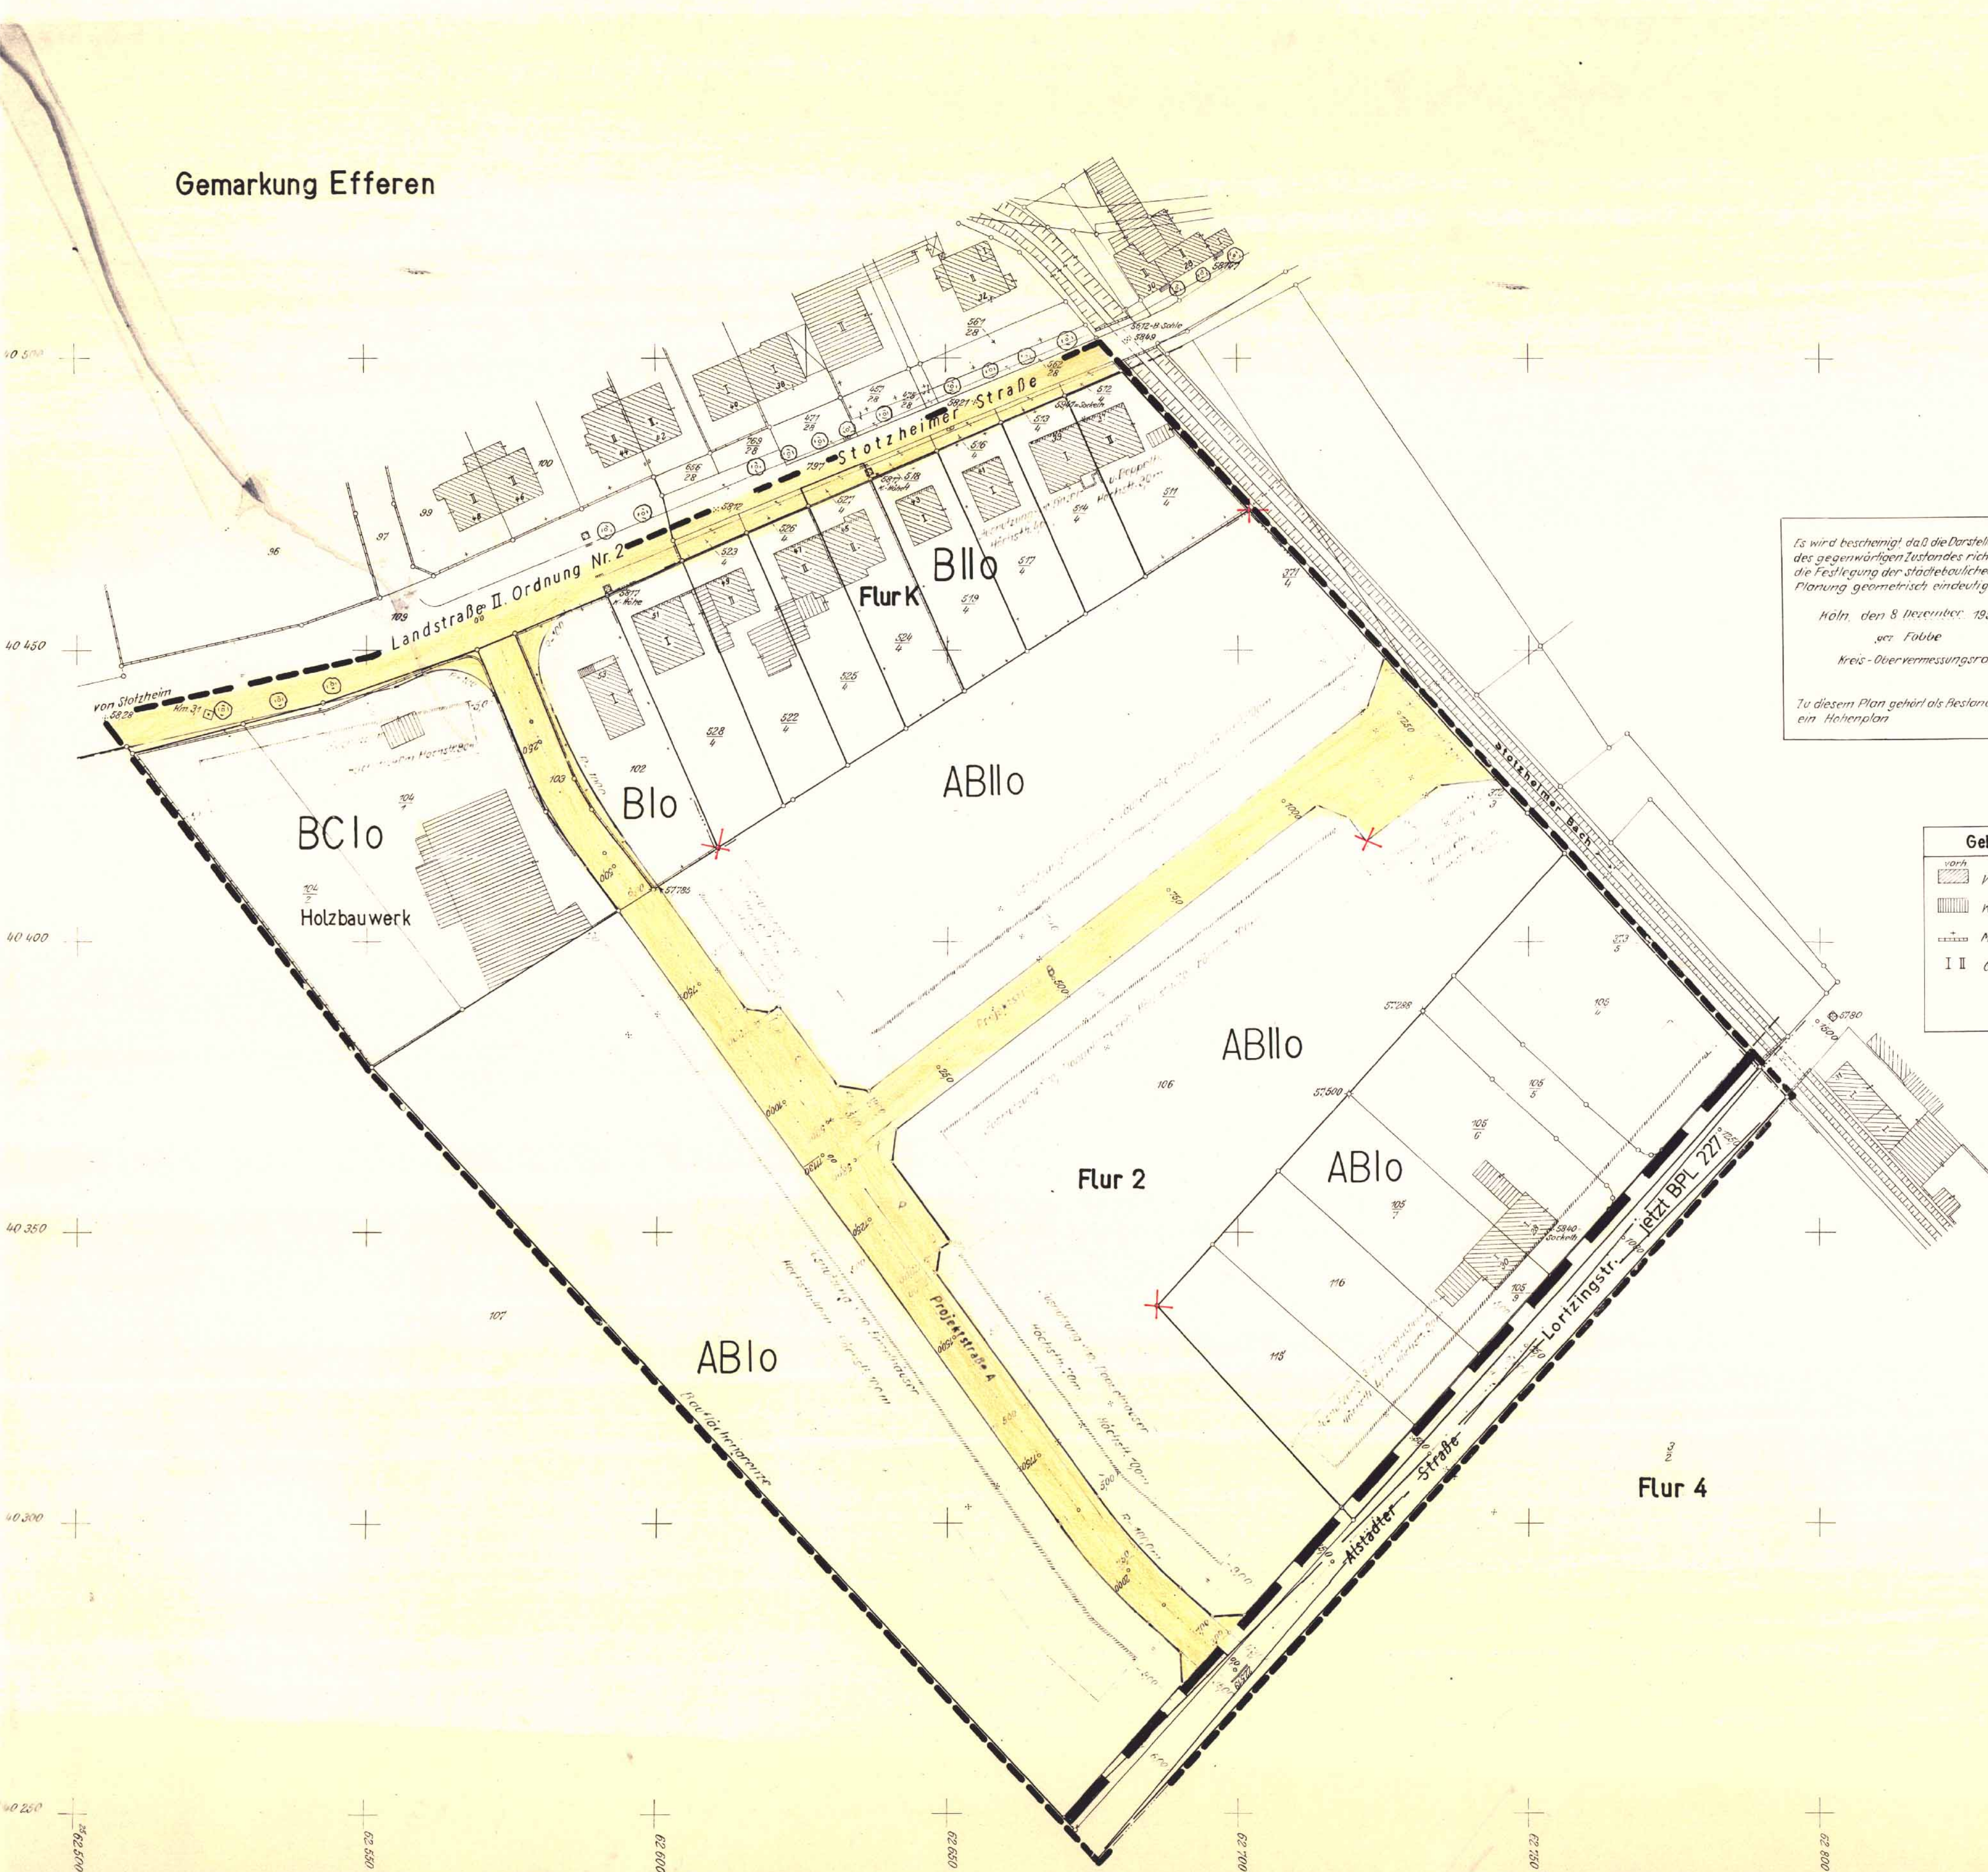

Es wird bescheinigt, daß die Darstellung des gegenwärtigen Zustandes richtig u. die Festlegung der städtebaulichen Planung geometrisch eindeutig ist. Köln den 8. Dezember 1954 gez. Fabbe Kreis-Übervermessungsrat	Dieser Plan ist gemäß § 11(1) des Aufbaugesetzes in der Fassung vom 28.6.1952 (10. NW 3/52) durch Beschluß der Gemeindeversammlung vom 21.8.1953 aufgestellt. Hürth-Hermülheim den 6. 9. 1955 Der Gemeindevorstand: JK Tech. Beigeordneter	Dieser Plan hat gemäß § 11(1) des Aufbaugesetzes in der Fassung vom 28.6.1952 (10. NW 3/52) in der Zeit vom 25. 8. 1953 bis 23. 8. 1953, abgelegt. Hürth-Hermülheim den 8. 12. 1956 Der Gemeindevorstand: JK Beigeordneter	Gemäß § 11(2) des Aufbaugesetzes in der Fassung vom 28.6.1952 (10. NW 3/52) ist mit Verfügung vom 13.10.1957 bestätigt worden, daß dieser Plan mit den Zielen des Leitplanes übereinstimmt. Köln den 15.2. 1957 Der Regierungspräsident im Auftrage gez. Knop	Dieser Plan ist gemäß § 11(2) des Aufbaugesetzes in der Fassung vom 28.6.1952 durch Beschluß der Gemeindeversammlung vom 21.8.1953 förmlich festgestellt worden. Hürth-Hermülheim den 11.6. 1957 Der Bürgermeister gez. Fowald
--	--	--	---	---

Gebäudebestand	Grenzen, Flucht- u. Baulinien	Verkehrs-, Grün- u. Bauf.	Baugebiet
<ul style="list-style-type: none"> Wohngebäude Wirtschaftsgebäude Mauer m. Zaun I II Geschätzzahl 	<ul style="list-style-type: none"> Flurgrenze Flurstücksgrenze Eigentumsgrenze Grenze d. Plangebietes 	<ul style="list-style-type: none"> Fluchtlinie Baulinie Festlegung d. Fluchtlinie 	<ul style="list-style-type: none"> Reines Wohngebiet Mischwohngebiet Misch- u. Gewerbegebiet J II Geschätzzahl o offene Bebauung g geschlossene Bebauung

Verkehrs-, Versorgungs- u. Entwässerungsanl.	Höhenangaben
<ul style="list-style-type: none"> (Vorhanden: schwarz, neu: ...) Bordstein Hydrant Kanalschacht Sträßensirkulieren Km Stein 	<ul style="list-style-type: none"> 5,500 - alte Höhenlage Stationsierung für Höhenlinie

Flur	Flurstück	No. des Flurst.	Grundeig.	Nutzverh.	Größe an 100m	Eigentümer	
1	523/4	36	2330	Str.	18	Gemeinde Hürth	
	526/4	"	"	Weg	46	"	
	518/4	"	"	"	38	"	
	516/4	"	"	"	30	"	
	513/4	"	"	"	24	"	
	512/4	"	"	"	24	"	
	528/4	24/8	28	7950	Hf	6	Augustburg, Johann u. Ehef. Anna geb. Frechen
	522/4	12/2	20	7130	"	6	von Kolbritz, Maria Ehef. geb. Müllrich
	525/4	12/26	27	7145	"	6	Tieders, Johann, Monteur
	527/4	12/26	27	7141	J	30	Mund, Heinrich, Kaufmann u. Ehef. Agnes geb. Brach
	524/4	"	"	"	Hf	6	77
	519/4	10/21	26	7192	"	6	Decker, Josef, Witw. Maria geb. Becker u. Decker, Marianna
	517/4	12/20	27	7123	"	6	Hilbert, Joh. Arbeiter u. Ehef. Elizabeth geb. Hüner
	514/4	12/25	26	7116	Abw.	6	Schwickerd, Jakob u. Ehef. Helene geb. Eßer
511/4	12/16	26	7113	Hf	6	Höster, Georg, Elektromeister o. B. u. Ehef. Agathe geb. Dasteb	
2	103	40	1637	Str.	61	Landkreis-Köln	
	102	"	1742	"	8	"	
	101	30	1631	Weg	65	Gemeinde Hürth	
	104/1	58	2079	Hf	19	Palm, Rudolf, Zimmermeister u. Ehef.	
	104/2	60	2140	"	11	80	
	106	65	2228	J	219	Gemeinde Hürth	
	105/4	62	2171	"	12	63	
	105/5	"	"	Weg	27	77	
	105/6	70	2448	Hf	8	39	
	105/7	70	2398	"	8	16	
105/8	62	2179	Weg	7	77		
115	"	"	"	7	82		
116	"	"	"	7	82		
116	70	2405	Weg	40	72	Gemeinde Hürth	

Ingefertigt durch das Kataster- u. Vermessungsamt des Landkreises Köln
Köln den 8. Dezember 1954
gez. Fabbe
Kreis-Übervermessungsrat