

# STADT HÜRTH BEBAUUNGSPLAN NR. 905a

BEBAUUNGSZONENPLAN  
Gemarkung Hürth Flur M b M 1:500

**KARTENGRUNDLAGE**

Flurgrenze	Im Kataster	Nicht im Kataster	Im Kataster	Nicht im Kataster
Flurstücksgrenze	Geschäftlich	Hausnummer	Wirtschaftsgebäude	Öffentliche Gebäude
	Wohngebäude			

**ART UND MASS DER BAULICHEN NUTZUNG**

WR	Reine Wohngebiete	06	Geschäftszahl	x 6,15	+höherer baulicher Anlagen über 10m
WA	Allgemeine Wohngebiete	30	Baumassenzahl		
MI	Mischgebiete	04	Grundflächenzahl		
GE	Gewerbegebiete	II	höher zulässige Geschoszahl		
		III	zwingende Geschoszahl		

**BAUWEISE, -LINIEN, -GRENZEN**

o	Offene Bauweise	mit Einzelhauszulassung	mit Einzelhauszulassung
g	Geschlossene Bauweise	nur Doppelhäuser zulässig	Baugrenze
b	Besondere Bauweise	nur Hausgruppen zulässig	nur Einzel- und Doppelhäuser zulässig

**BAU-, VERKEHRS- U. GRÜNLÄCHEN**

Flächen für Gemeindeflächen	Flächen für Verkehrsflächen	Flächen für Grünflächen	Bäume pflanzen/erhalten
Gemeinschaftsanlagen	Geweg	Grünflächen	Grauer-Anlagen erhalten
Verkehrsflächen	E. Gehweg	Öffentlich / Privat	NACHRICHTLICH
	F. Fußbahn	Grünfläche	Umzeichnung von Schutzbezirken und Schutzbezirken im Sinne des Landschaftsschutzgesetzes
	V. Verkehrsweg	Grünfläche	
	M. Müllweg	Umgrenzung von	
	Einfahrt		
	Strahbegrenzungslinie		

**SONSTIGE PLANZEICHEN**

o-o-o-o	Hauptversorgungs- und Abwasserleitungen	mit Geh-, Fahr- u. Leitungsflächen	Abgrenzung sonstiger unterirdischer Nutzung
o-o-o	oberirdisch	Flächen für Verkehrsflächen	Stellung baulicher Anlagen
o-o	unterirdisch	Umgrenzung von Flächen für nachträgliche Stellplätze	vorgeschlagene Grundstücksgrößen
o-o	Umgrenzung von Flächen für nachträgliche Stellplätze	Grenze des räumlichen Geltungsbereiches des Bebauungsplanes	der Stadt Hürth zur Durchführung eines Abwasserkanals mit Rücksicht auf die
o	Stellplätze	Abgrenzung unterschiedlicher Nutzungszonen	der Ruhrgas AG
o	GST	Abgrenzung unterschiedlicher Nutzungszonen	der DBP, RWE u. Stadt Hürth
o	GST	Abgrenzung unterschiedlicher Nutzungszonen	der Esso AG












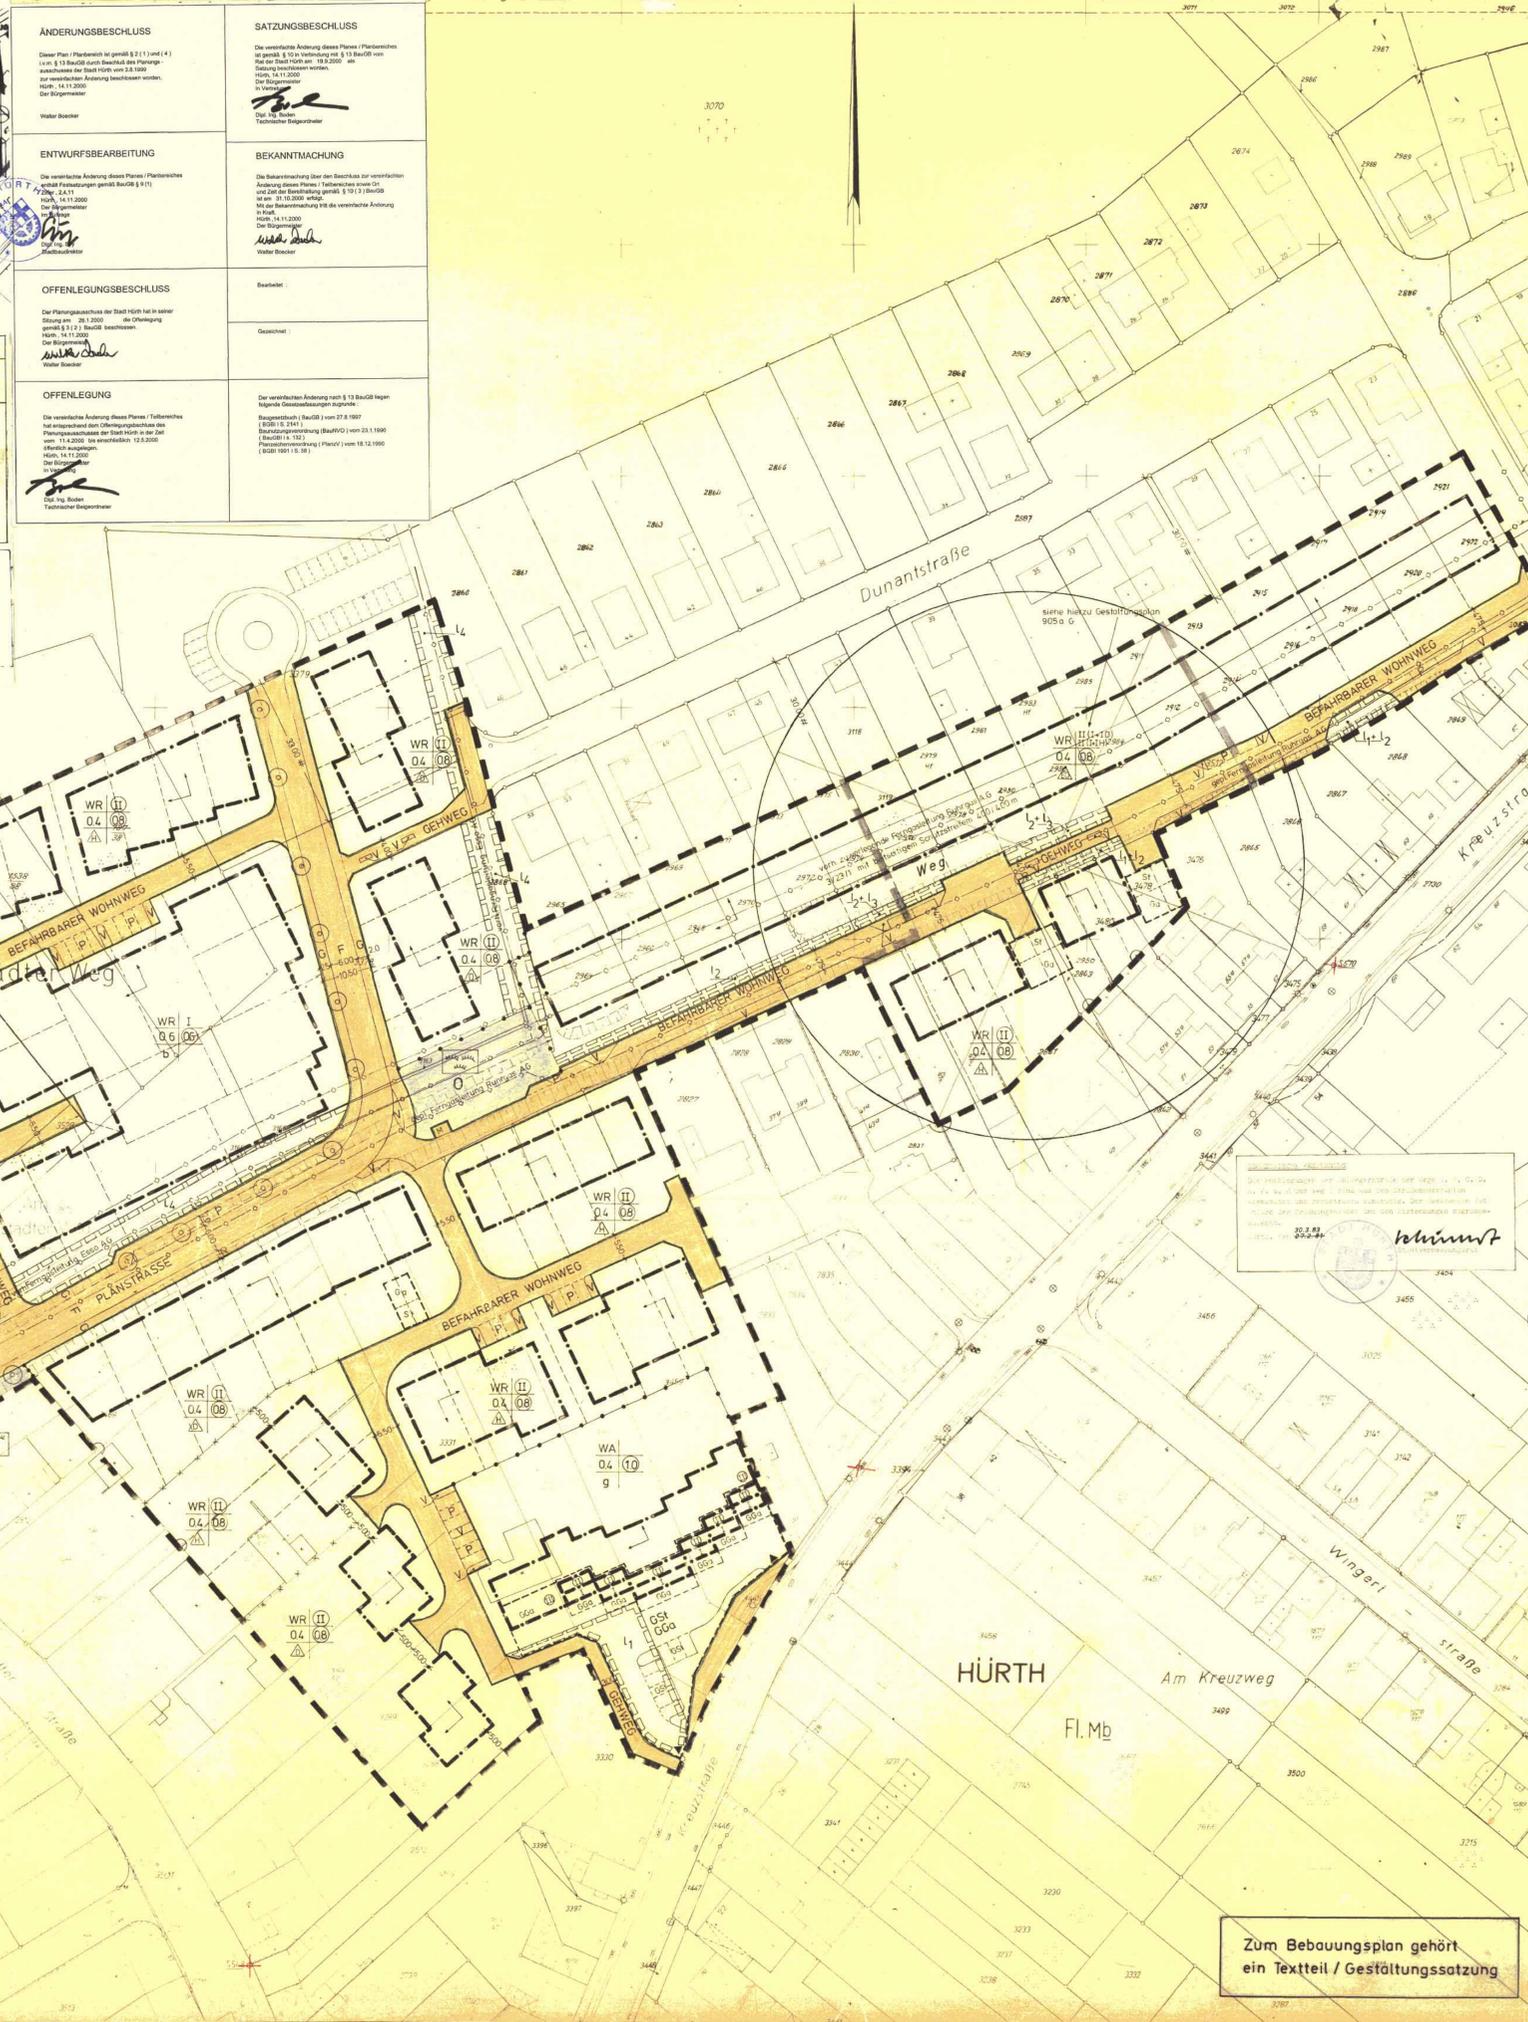

**ÄNDERUNGSBESCHLUSS**  








**STADT HÜRTH**  
PLANNUMMERN  
BPL 905a 2. Teiländerung  


**Zum Bebauungsplan gehört ein Textteil / Gestaltungsatzung**