



STADT
Ibbenbüren/Westf.

Bebauungsplan Nr. 1 Püsselbüren-Birkenallee 1

Teil 1 = Plan

Flur 12 Gemarkung Ibbenbüren Land

Aufhebung durch den
Bebauungsplan Nr. 46
"Leipziger Straße - Süd"

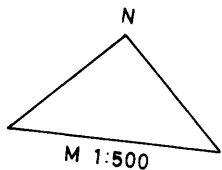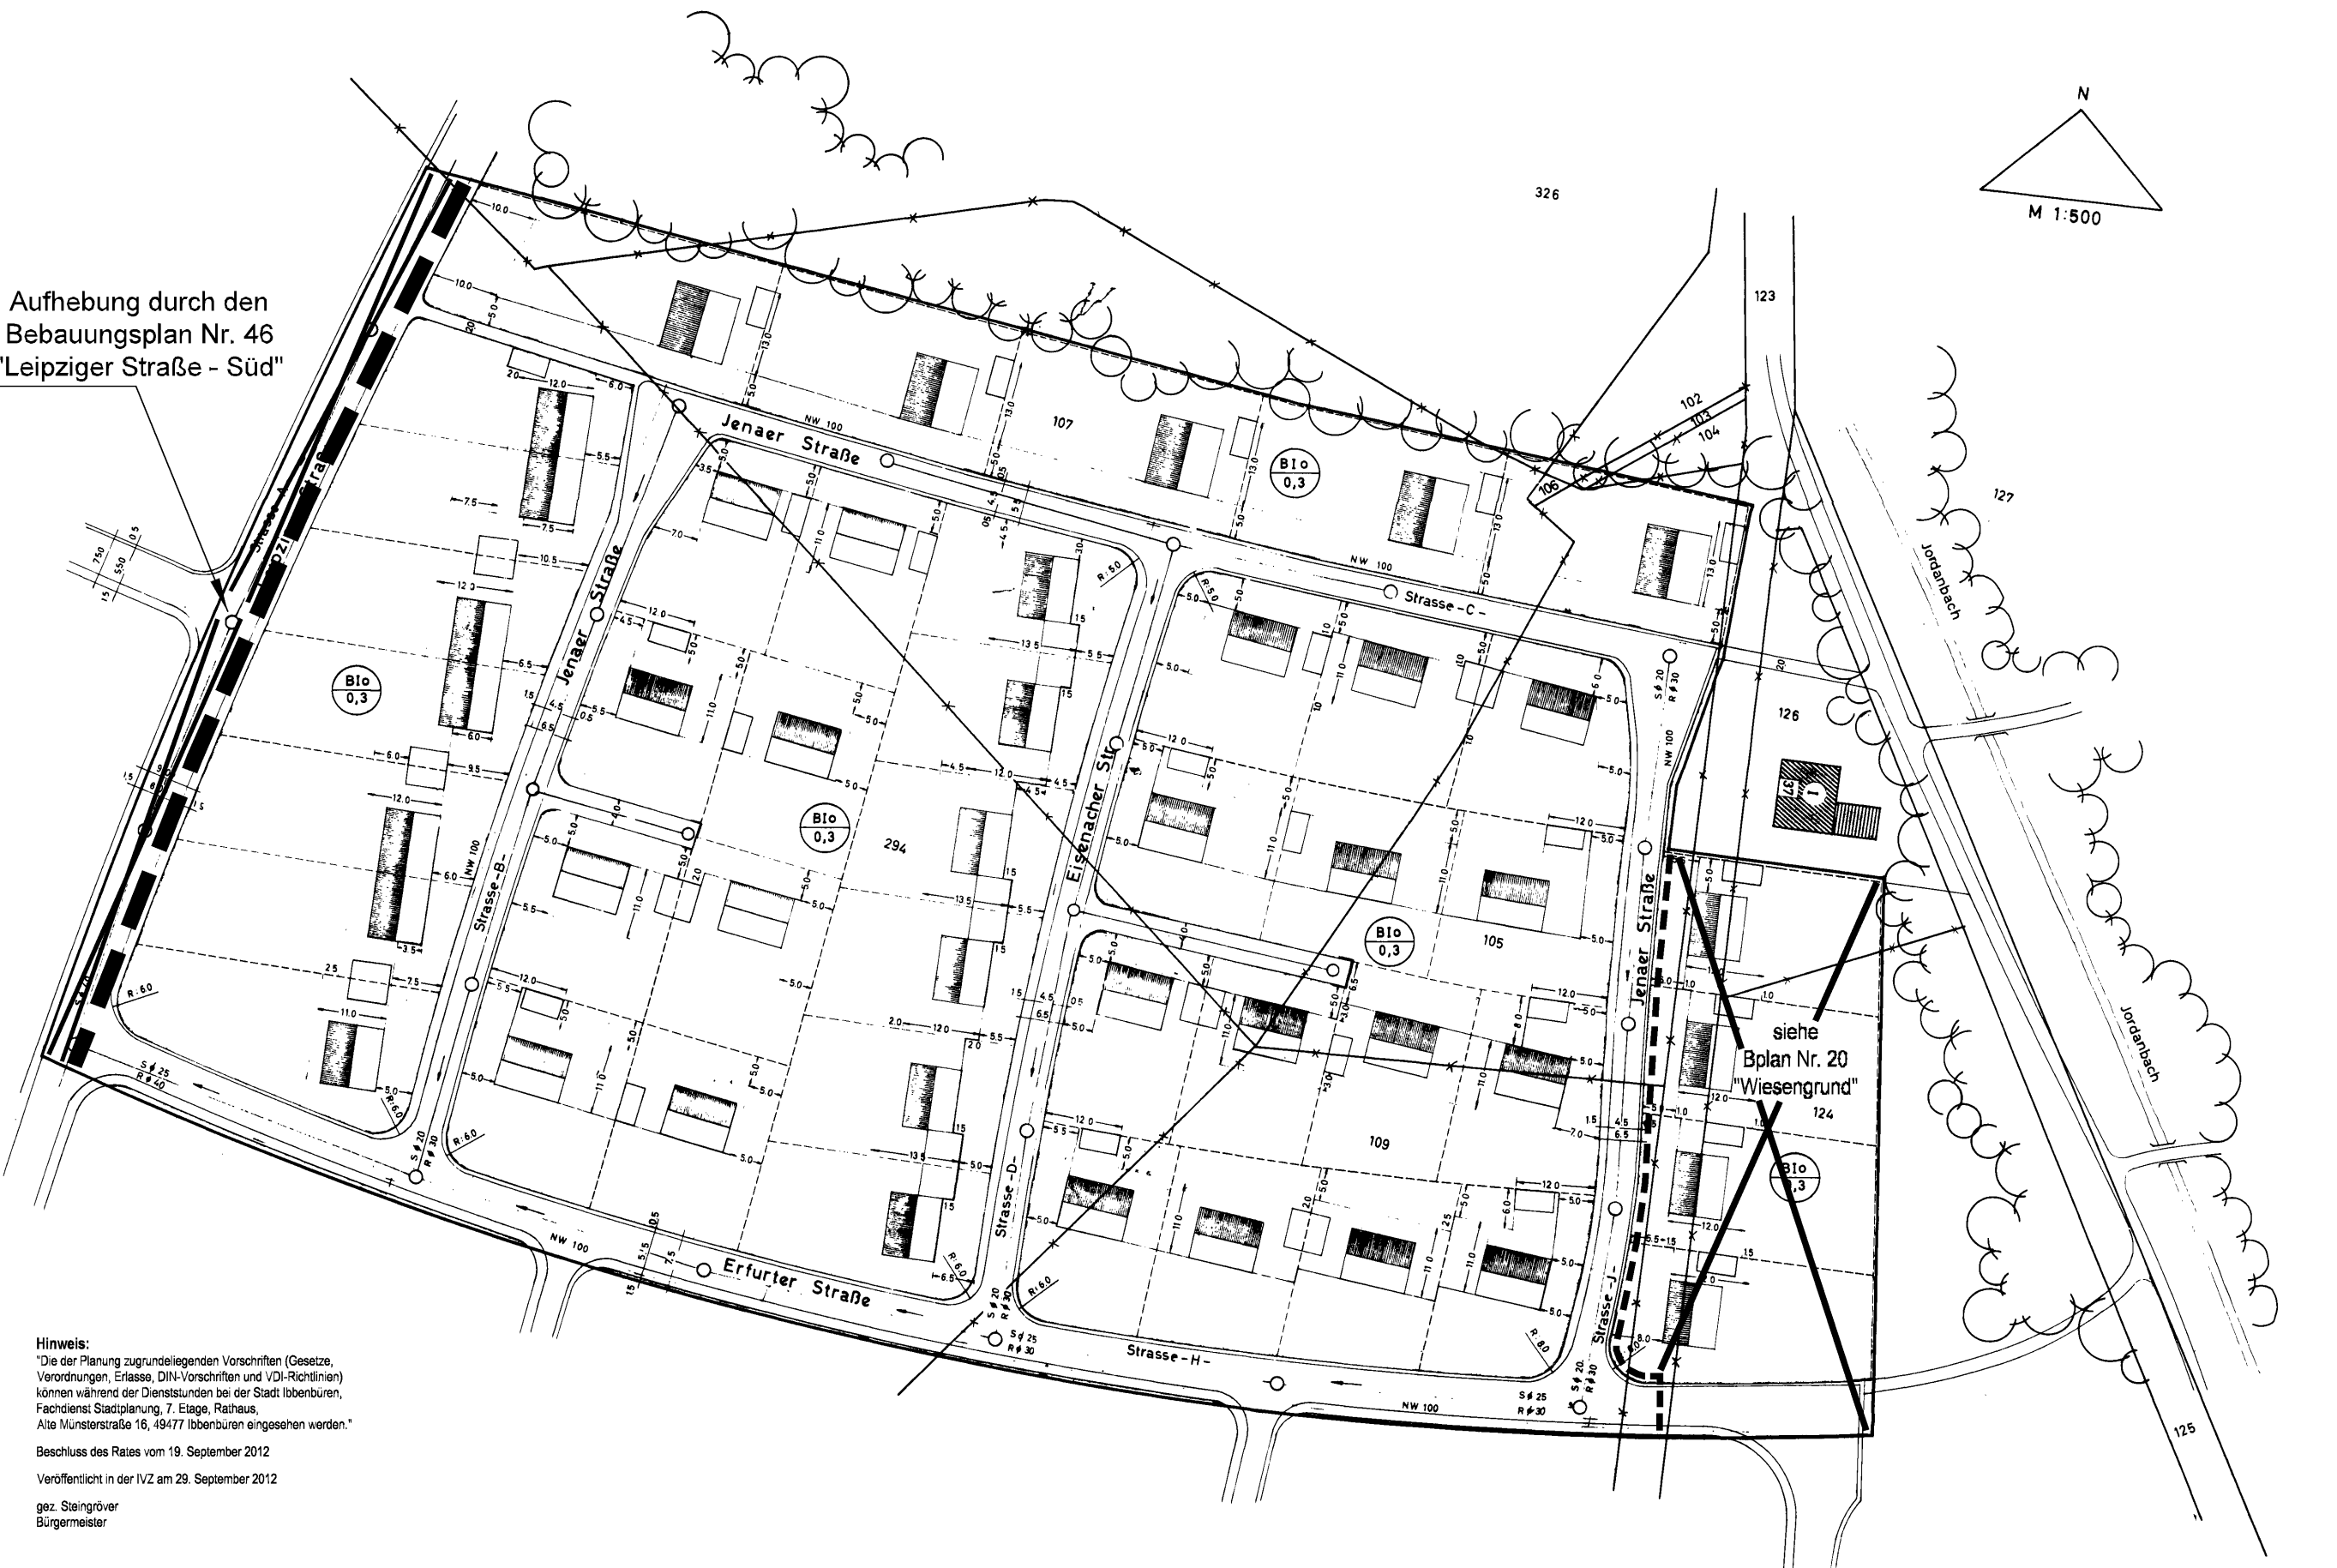

Hinweis:
"Die der Planung zugrundeliegenden Vorschriften (Gesetze, Verordnungen, Erlasse, DIN-Vorschriften und VDI-Richtlinien) können während der Dienststunden bei der Stadt Ibbenbüren, Fachdienst Stadtplanung, 7. Etage, Rathaus, Alte Münsterstraße 16, 49477 Ibbenbüren eingesehen werden."

Beschluss des Rates vom 19. September 2012

Veröffentlicht in der IVZ am 29. September 2012

gez. Steingröver
Bürgermeister

Grenzen-, Flucht- und Baulinien		Verkehrs-, Grün- u. Bauflächen		Baugebiet	Versorgungsanlagen	Bebauung	
Grenze des Plangebietes	Vorhandene Parzellengrenz.	Vorhandene Straßen	B10 0,3	B = reines Wohngebiet	Geplante Wasserversorgung	Vorhandene Bebauung	
Baulinie	Geplante Parzellengrenzen	Neue Straßen u. Plätze		I = Geschosßzahl		Geplante Abwasserversorg.	Geplante Bebauung
Bauflächenbegrenzungslinie	Aufzuhebende Parzellengr.	Öffentliche Freifläche		o = offene Bebauung			
Straßenbegrenzungslinie		Priv. Freifläche u. Vorgart.		0,3 Maß d. Beb. Grdstckfl.			
Es wird bescheinigt, dass die Darstellung Des gegenwärtigen Zustandes richtig und die Festlegung der städtebaulichen Planung geometrisch eindeutig ist.		Dieser Plan ist gemäß § 2 des Bundesbaugesetzes in der Fassung vom 23.6.1960 durch Beschluß der Gemeindevertretung vom 11.7.1961 aufgestellt.		Dieser Plan ist gemäß § 10 des Bundesbaugesetzes vom 23.6.60 vom Rat der Gemeinde als Satzung beschlossen worden. Ibbenb. am 22. Mai 62.		Gemäß § 12 des Bundesbaugesetzes ist der Plan nach der Genehmigung öffentlich bekannt gemacht worden.	
Jbbsbüren, den 18. Juli 1961 Der Oberkreisdirektor Katasteramt J.A.	Jbbsbüren, den 18. Juli 1961 Bürgermeister, Gemeindedirektor	Jbbsbüren, den 4. September 1961 Gemeindedirektor i. V.	Jbbsbüren, den 18. Juni 1962 Gemeindedirektor.	Münster, den 5.9. 1962 Im Auftrage gez. Gildenpfennig Der Regierungspräsident.	Ibbenbüren, den 9.10. 1962 gez. Siebenkotten Gemeindedirektor		

Gemeinde Ibbenbüren		
Masse - stab 1: 500	Ibbenbüren Püsselbüren	Aufgestellt am 18.5.61
Bearbeitet	<i>Steingröver</i>	
Gezeichnet	<i>Fuchs</i>	
Geprüft	<i>Steingröver</i>	
Entw. aus		
Geändert		Blatt
Erstattet für		Blattgröße 0.55 ²