


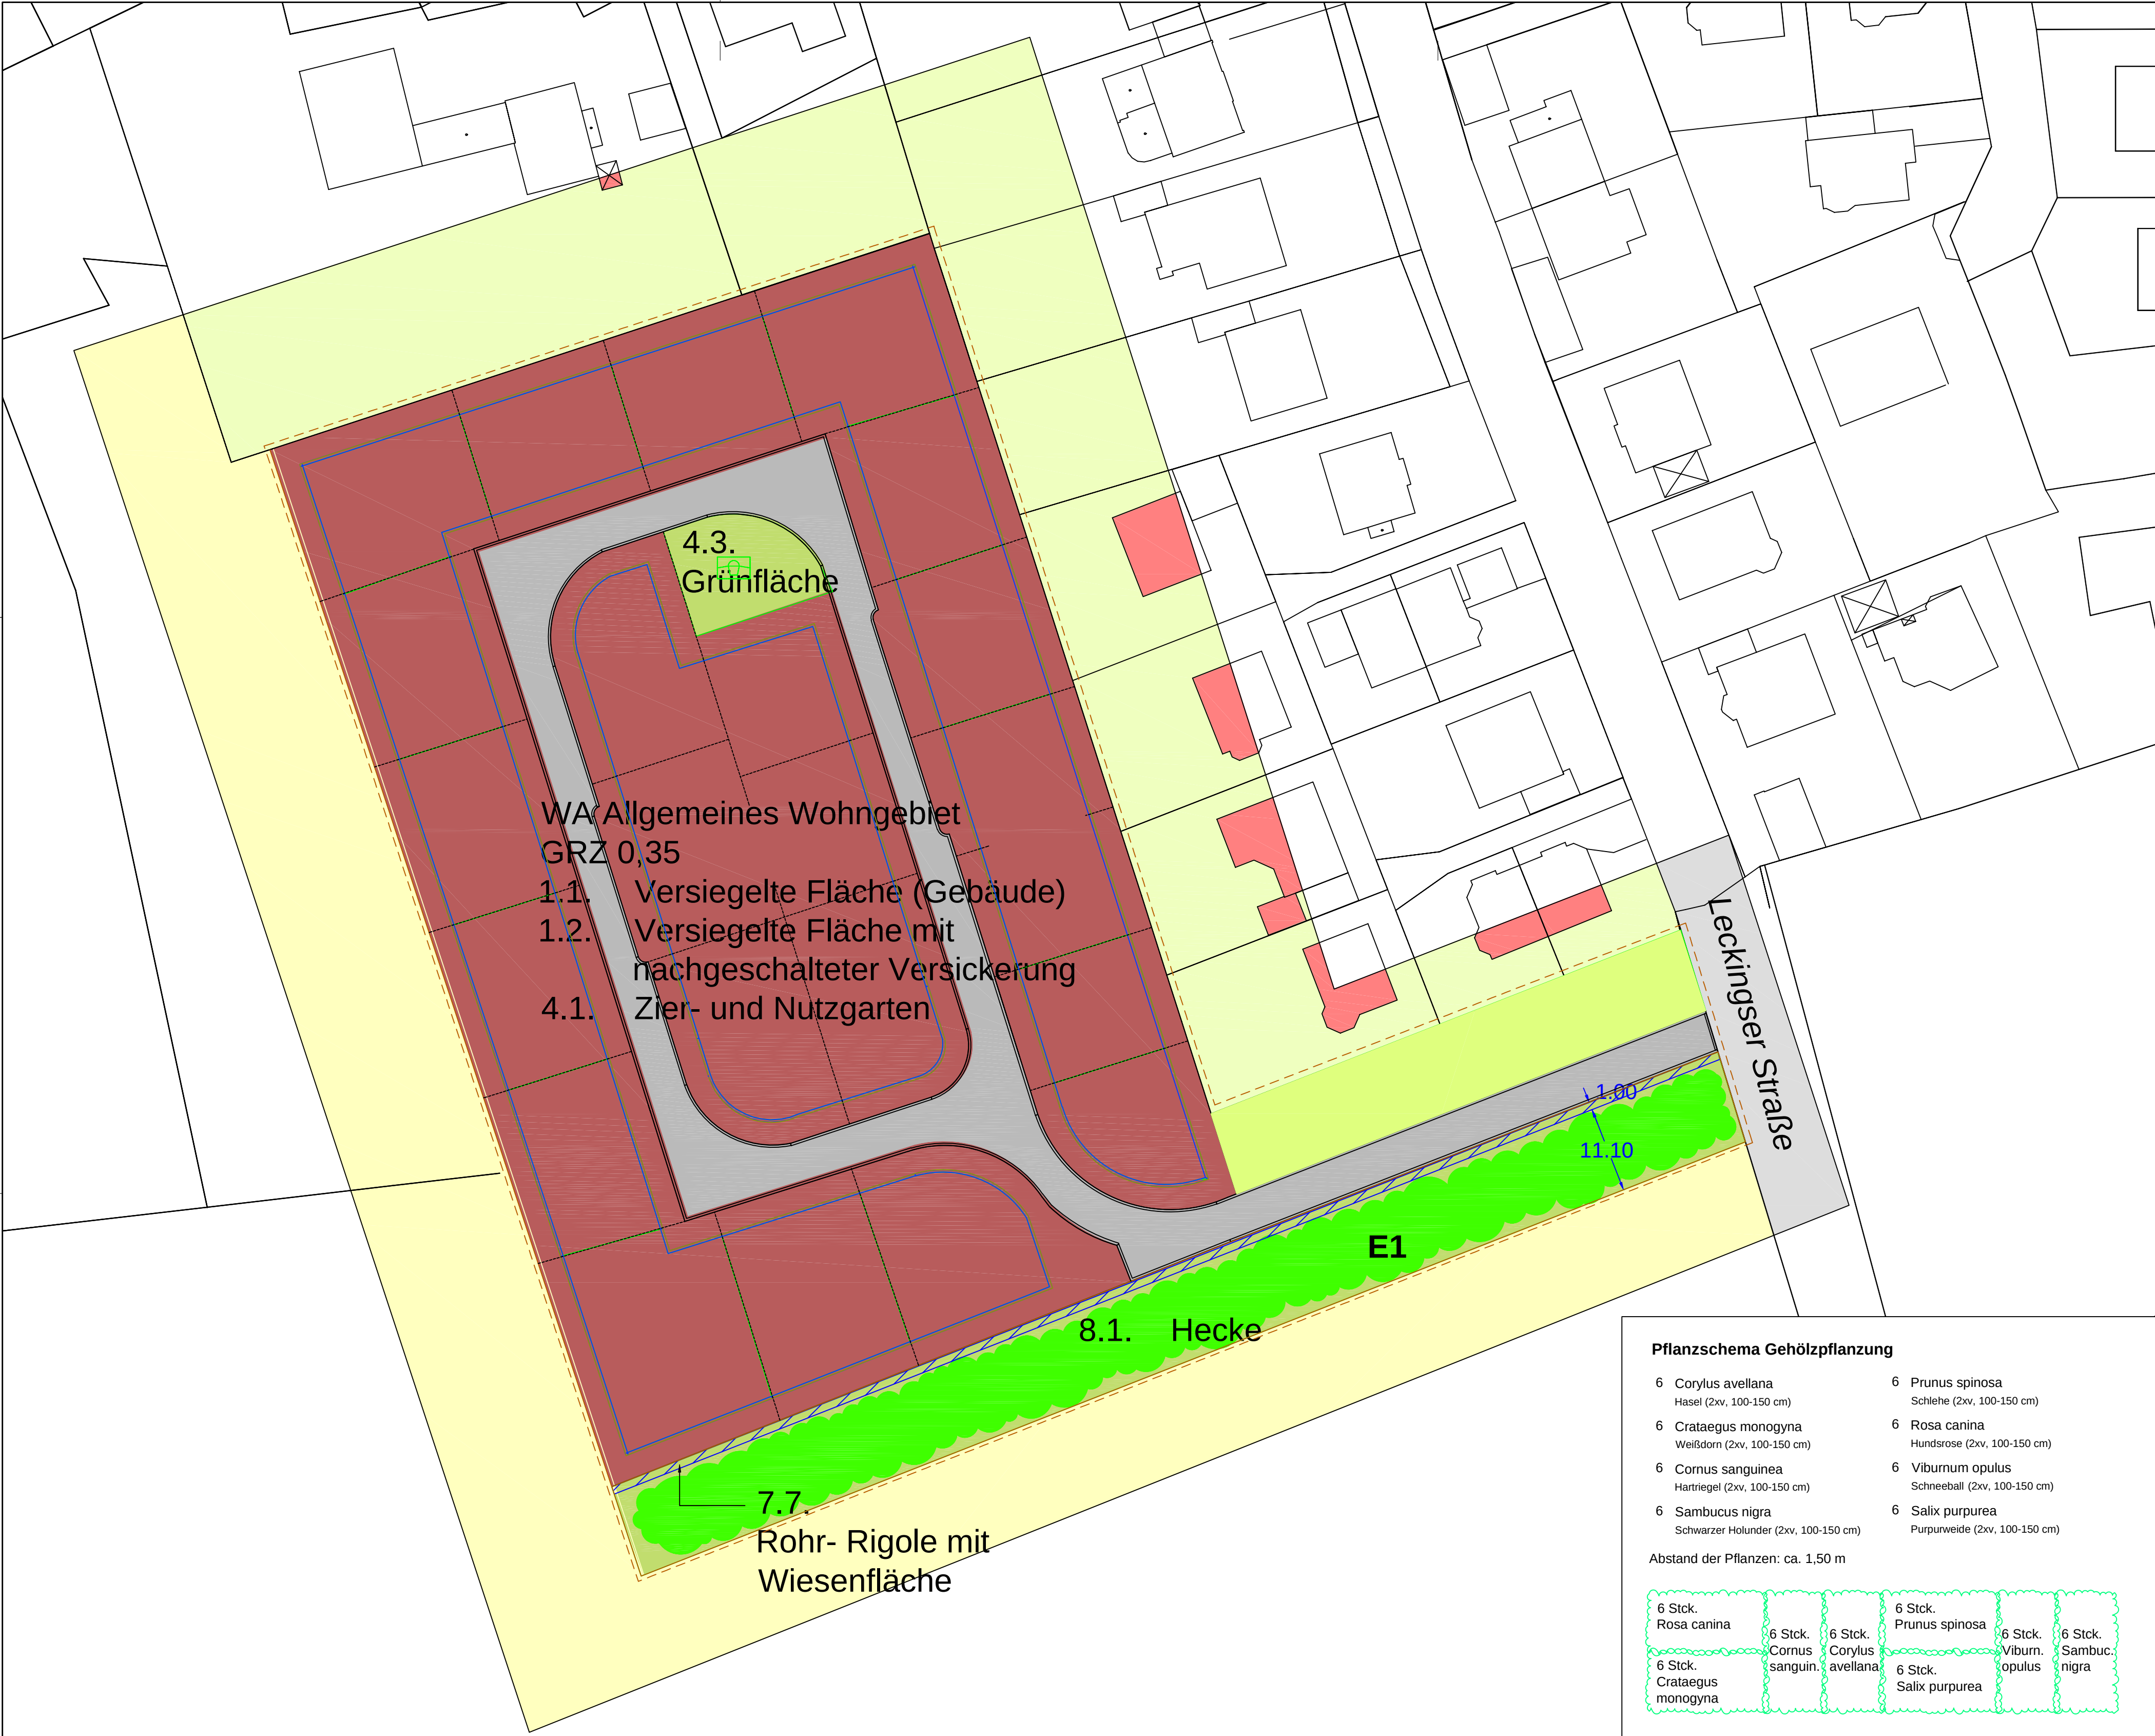

WA Allgemeines Wohngebiet  
GRZ 0,35  
1.1. Versiegelte Fläche (Gebäude)  
1.2. Versiegelte Fläche mit  
nachgeschalteter Versickerung  
4.1. Zier- und Nutzgarten

**Pflanzschema Gehölzpflanzung**

- |                                                          |                                                   |
|----------------------------------------------------------|---------------------------------------------------|
| 6 Corylus avellana<br>Hasel (2xv, 100-150 cm)            | 6 Prunus spinosa<br>Schlehe (2xv, 100-150 cm)     |
| 6 Crataegus monogyna<br>Weißdorn (2xv, 100-150 cm)       | 6 Rosa canina<br>Hundsrose (2xv, 100-150 cm)      |
| 6 Cornus sanguinea<br>Hartriegel (2xv, 100-150 cm)       | 6 Viburnum opulus<br>Schneeball (2xv, 100-150 cm) |
| 6 Sambucus nigra<br>Schwarzer Holunder (2xv, 100-150 cm) | 6 Salix purpurea<br>Purpurweide (2xv, 100-150 cm) |

Abstand der Pflanzen: ca. 1,50 m


|                               |                            |                             |                           |                           |                          |
|-------------------------------|----------------------------|-----------------------------|---------------------------|---------------------------|--------------------------|
| 6 Stck.<br>Rosa canina        | 6 Stck.<br>Cornus sanguin. | 6 Stck.<br>Corylus avellana | 6 Stck.<br>Prunus spinosa | 6 Stck.<br>Viburn. opulus | 6 Stck.<br>Sambuc. nigra |
| 6 Stck.<br>Crataegus monogyna |                            | 6 Stck.<br>Salix purpurea   |                           |                           |                          |

**Legende Bestand**

- Acker
- Garten
- Gebäude
- Straße

**Legende Planung**

- Baugrenze
- Grenze des räumlichen Geltungsbereiches des Bebauungsplanes
- Allgemeines Wohngebiet, GRZ 0,4, GFZ 0,8
- Öffentliche Grünfläche
- Öffentliche Grünfläche  
Rohr- Rigole mit 1,50 m Bodenüberdeckung, Wiesenflächen
- Garten
- Körperschutzfläche  
Anlage einer Hecke aus heimischen standortgerechten Gehölzen
- Verkehrsfläche

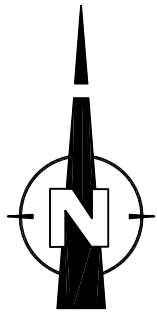

**BUSSE ARNHOLD GbR**

SÜDSTR. 11  
58644 ISERLOHN

Wohnbebauung Kalthof /westlich der Leckingser Straße  
Vorhabenbezogener Bebauungsplan Nr. 346

**Umweltbericht  
Landschaftspflegerischer Begleitplan  
Planung**

Maßstab

1 : 500

Datum

Februar 2008

Plan Nr.

3

gez.

Sch-H

H. VENNEGEERTS Dipl. Ing.  
Ingenieurbüro für Freiraumplanung  
Eichenstraße 20  
58313 Herdecke  
Telefon (0 23 30) 24 02, Telefax 27 37  
E-Mail: info@ib-v.de

