Gemeinde Jüchen

Bebauungsplan 048 "Wohngebiet Jüchen - Ost"

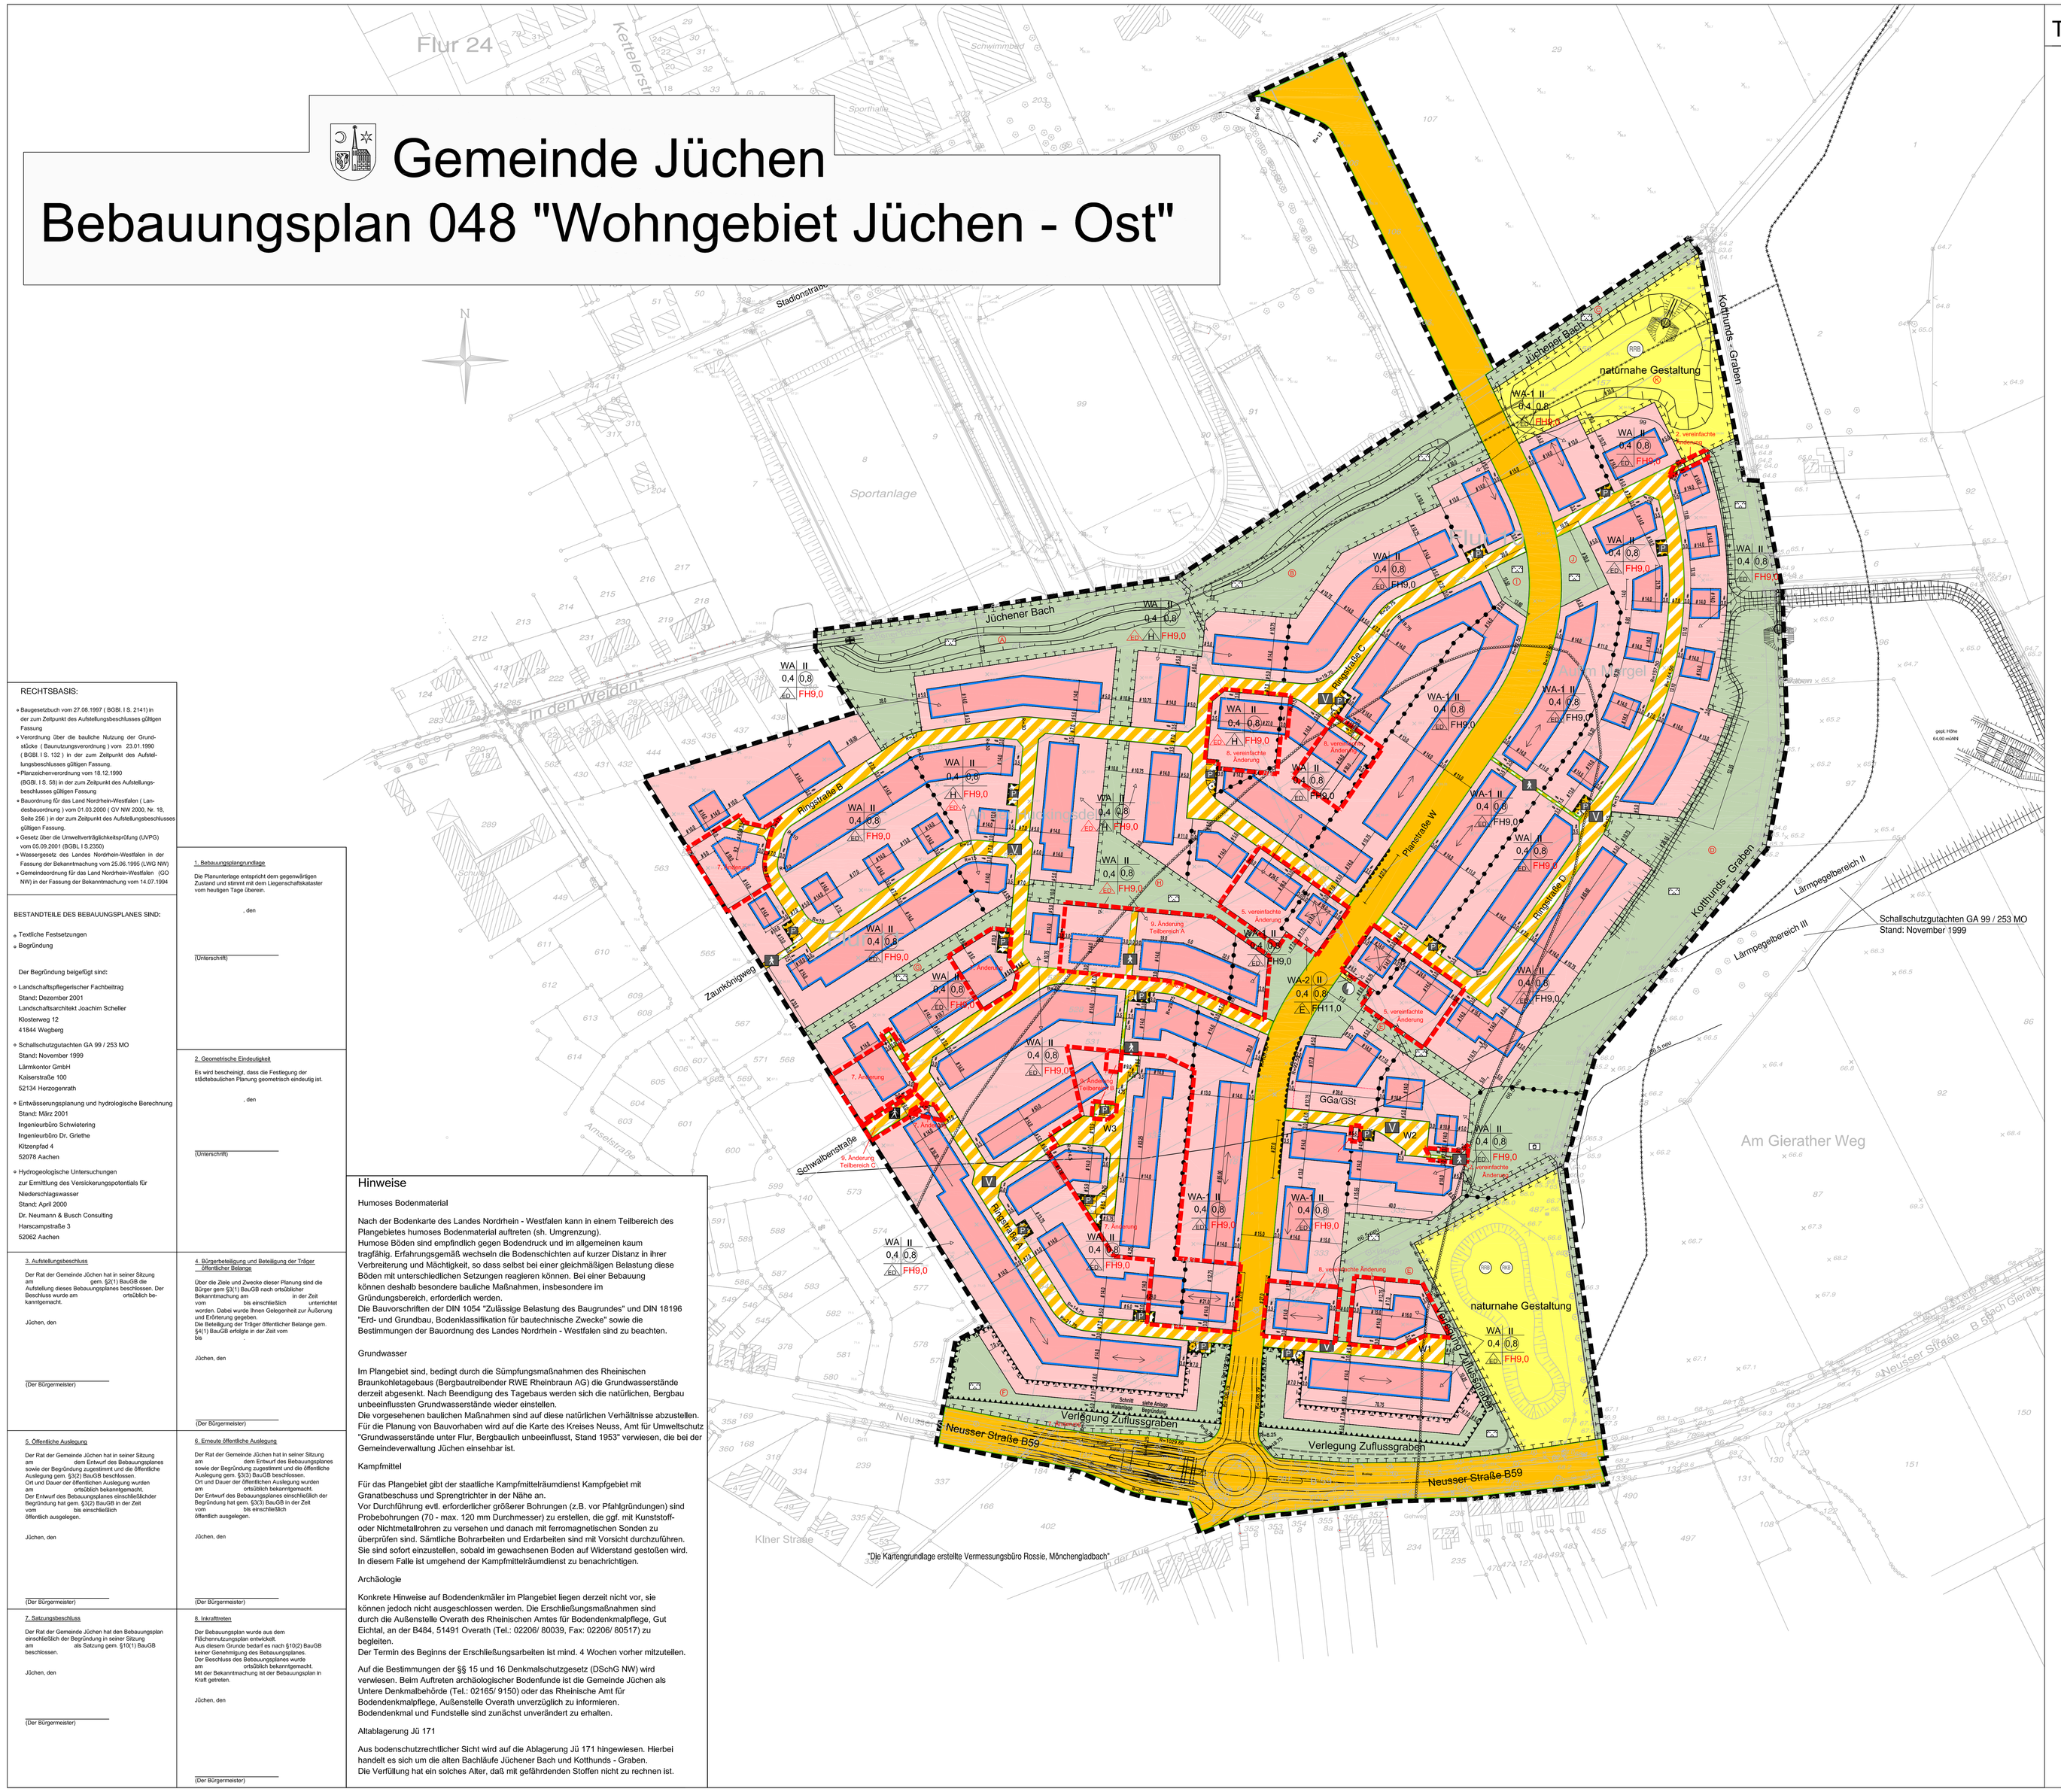
Flur 24
Kellerstr.
Stationsstraße
Sportanlage
Juchener Bach
naturnahe Gestaltung
Kothtumds. Graben
Lärmpegelbereich II
Lärmpegelbereich III
Schallschutzgutachten GA 99 / 253 MO
Stand: November 1999
Am Gierather Weg
Ringstraße W
Ringstraße E
Zaunkönigweg
Schwalbenstraße
Neusser Straße B59
Verlegung Zuflussgraben
Kleiner Graben
Neusser Straße B 59
Kirker Straße
"Die Kartengrundlage entstelte Vermessungsbüro Rossie, Mönchengladbach"
WA I II
0,4 0,8
FH9,0
WA II
0,4 0,8
FH9,0