


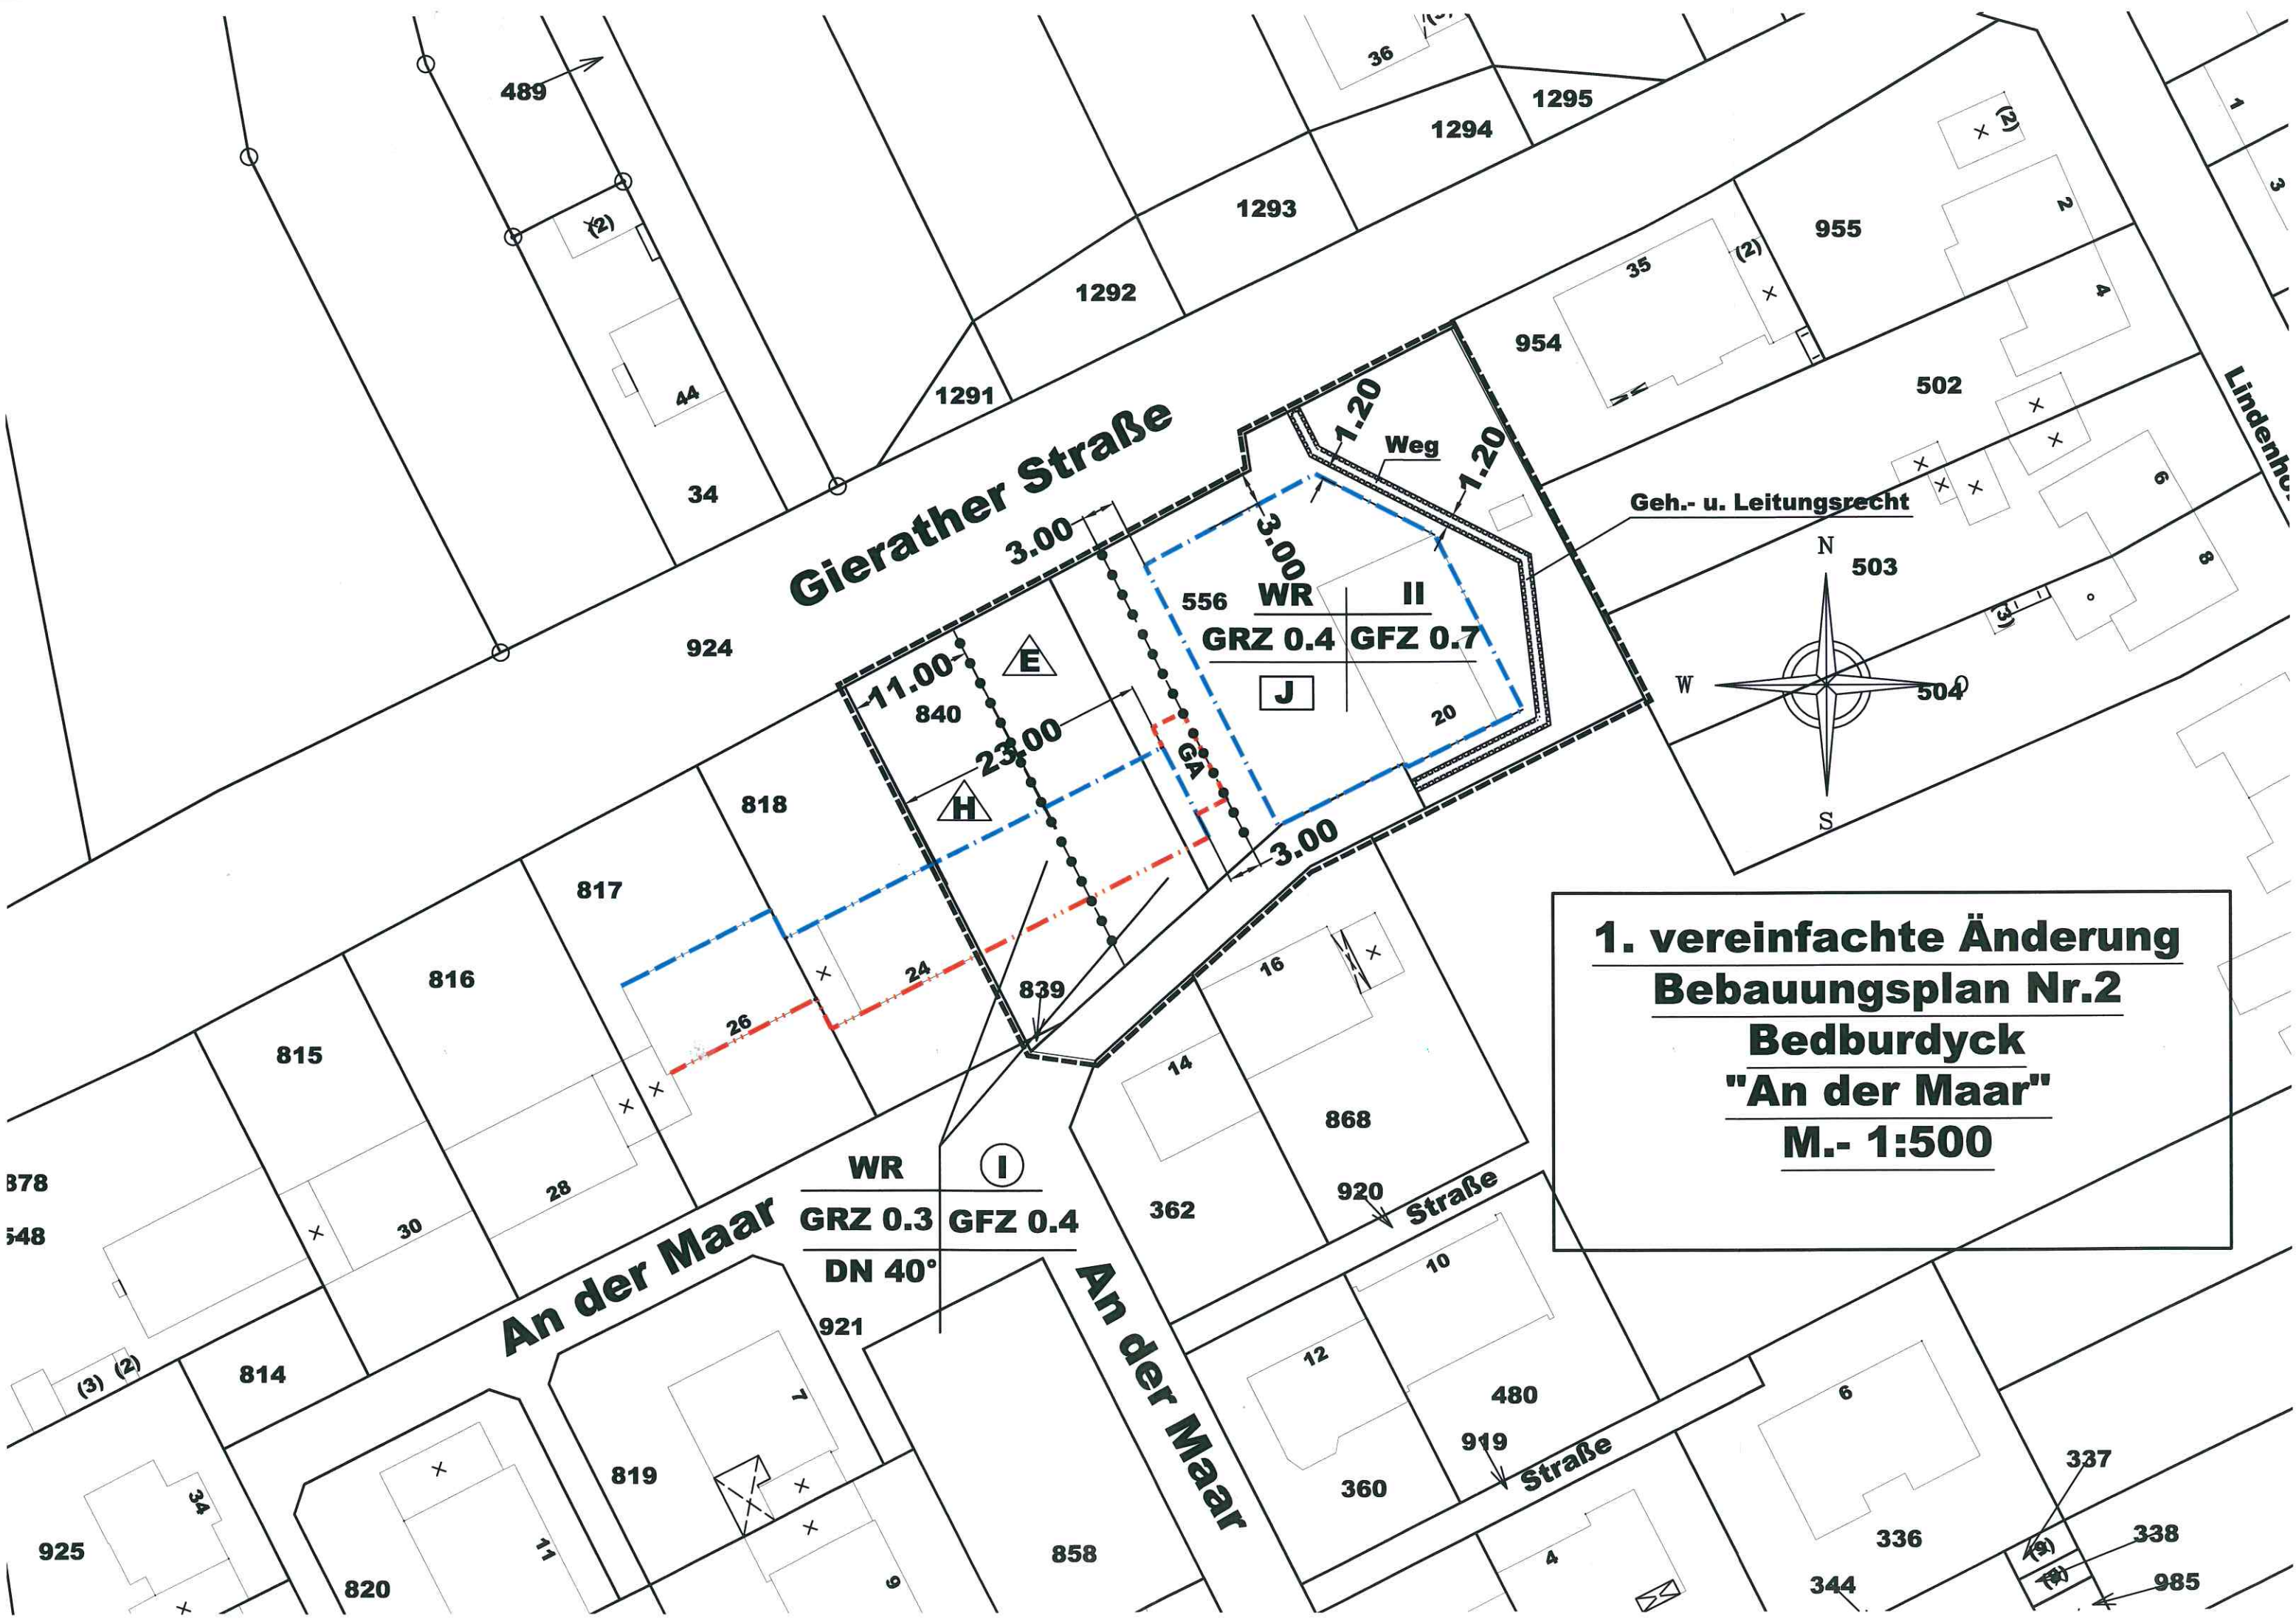

1. vereinfachte Änderung
Bebauungsplan Nr.2
Bedburdyck
"An der Maar"
M.- 1:500