

- Grüne Eintragung:
Vereinfachte Änderung gem.
Ratsbeschluss vom 26.2.1978
- Violette Eintragung:
Vereinfachte Änderung gem.
Ratsbeschluss vom 15.11.1978
- Orange Eintragung:
Vereinfachte Änderung gem.
Ratsbeschluss vom 2.11.1977
- Schwarze Eintragung:
Vereinfachte Änderung gem.
Ratsbeschluss vom 2.11.1977



geändert gemäß Satzungsbeschluss vom 29.4.1985
(12. vereinfachte Änderung)
Jochen, den 24.11.85

geändert gemäß Satzungsbeschluss vom 21.2.1989
(12. vereinfachte Änderung)
Jochen, den 22.3.89

geändert gemäß Satzungsbeschluss vom 25.2.88
(9. vereinfachte Änderung)
Jochen, den 30.5.88

geändert gemäß Satzungsbeschluss vom 19.12.1988
(13. vereinfachte Änderung)
Jochen, den 9.1.1989

geändert gemäß Satzungsbeschluss vom 26.3.1986
(17. vereinfachte Änderung)
Jochen, den 10.12.86

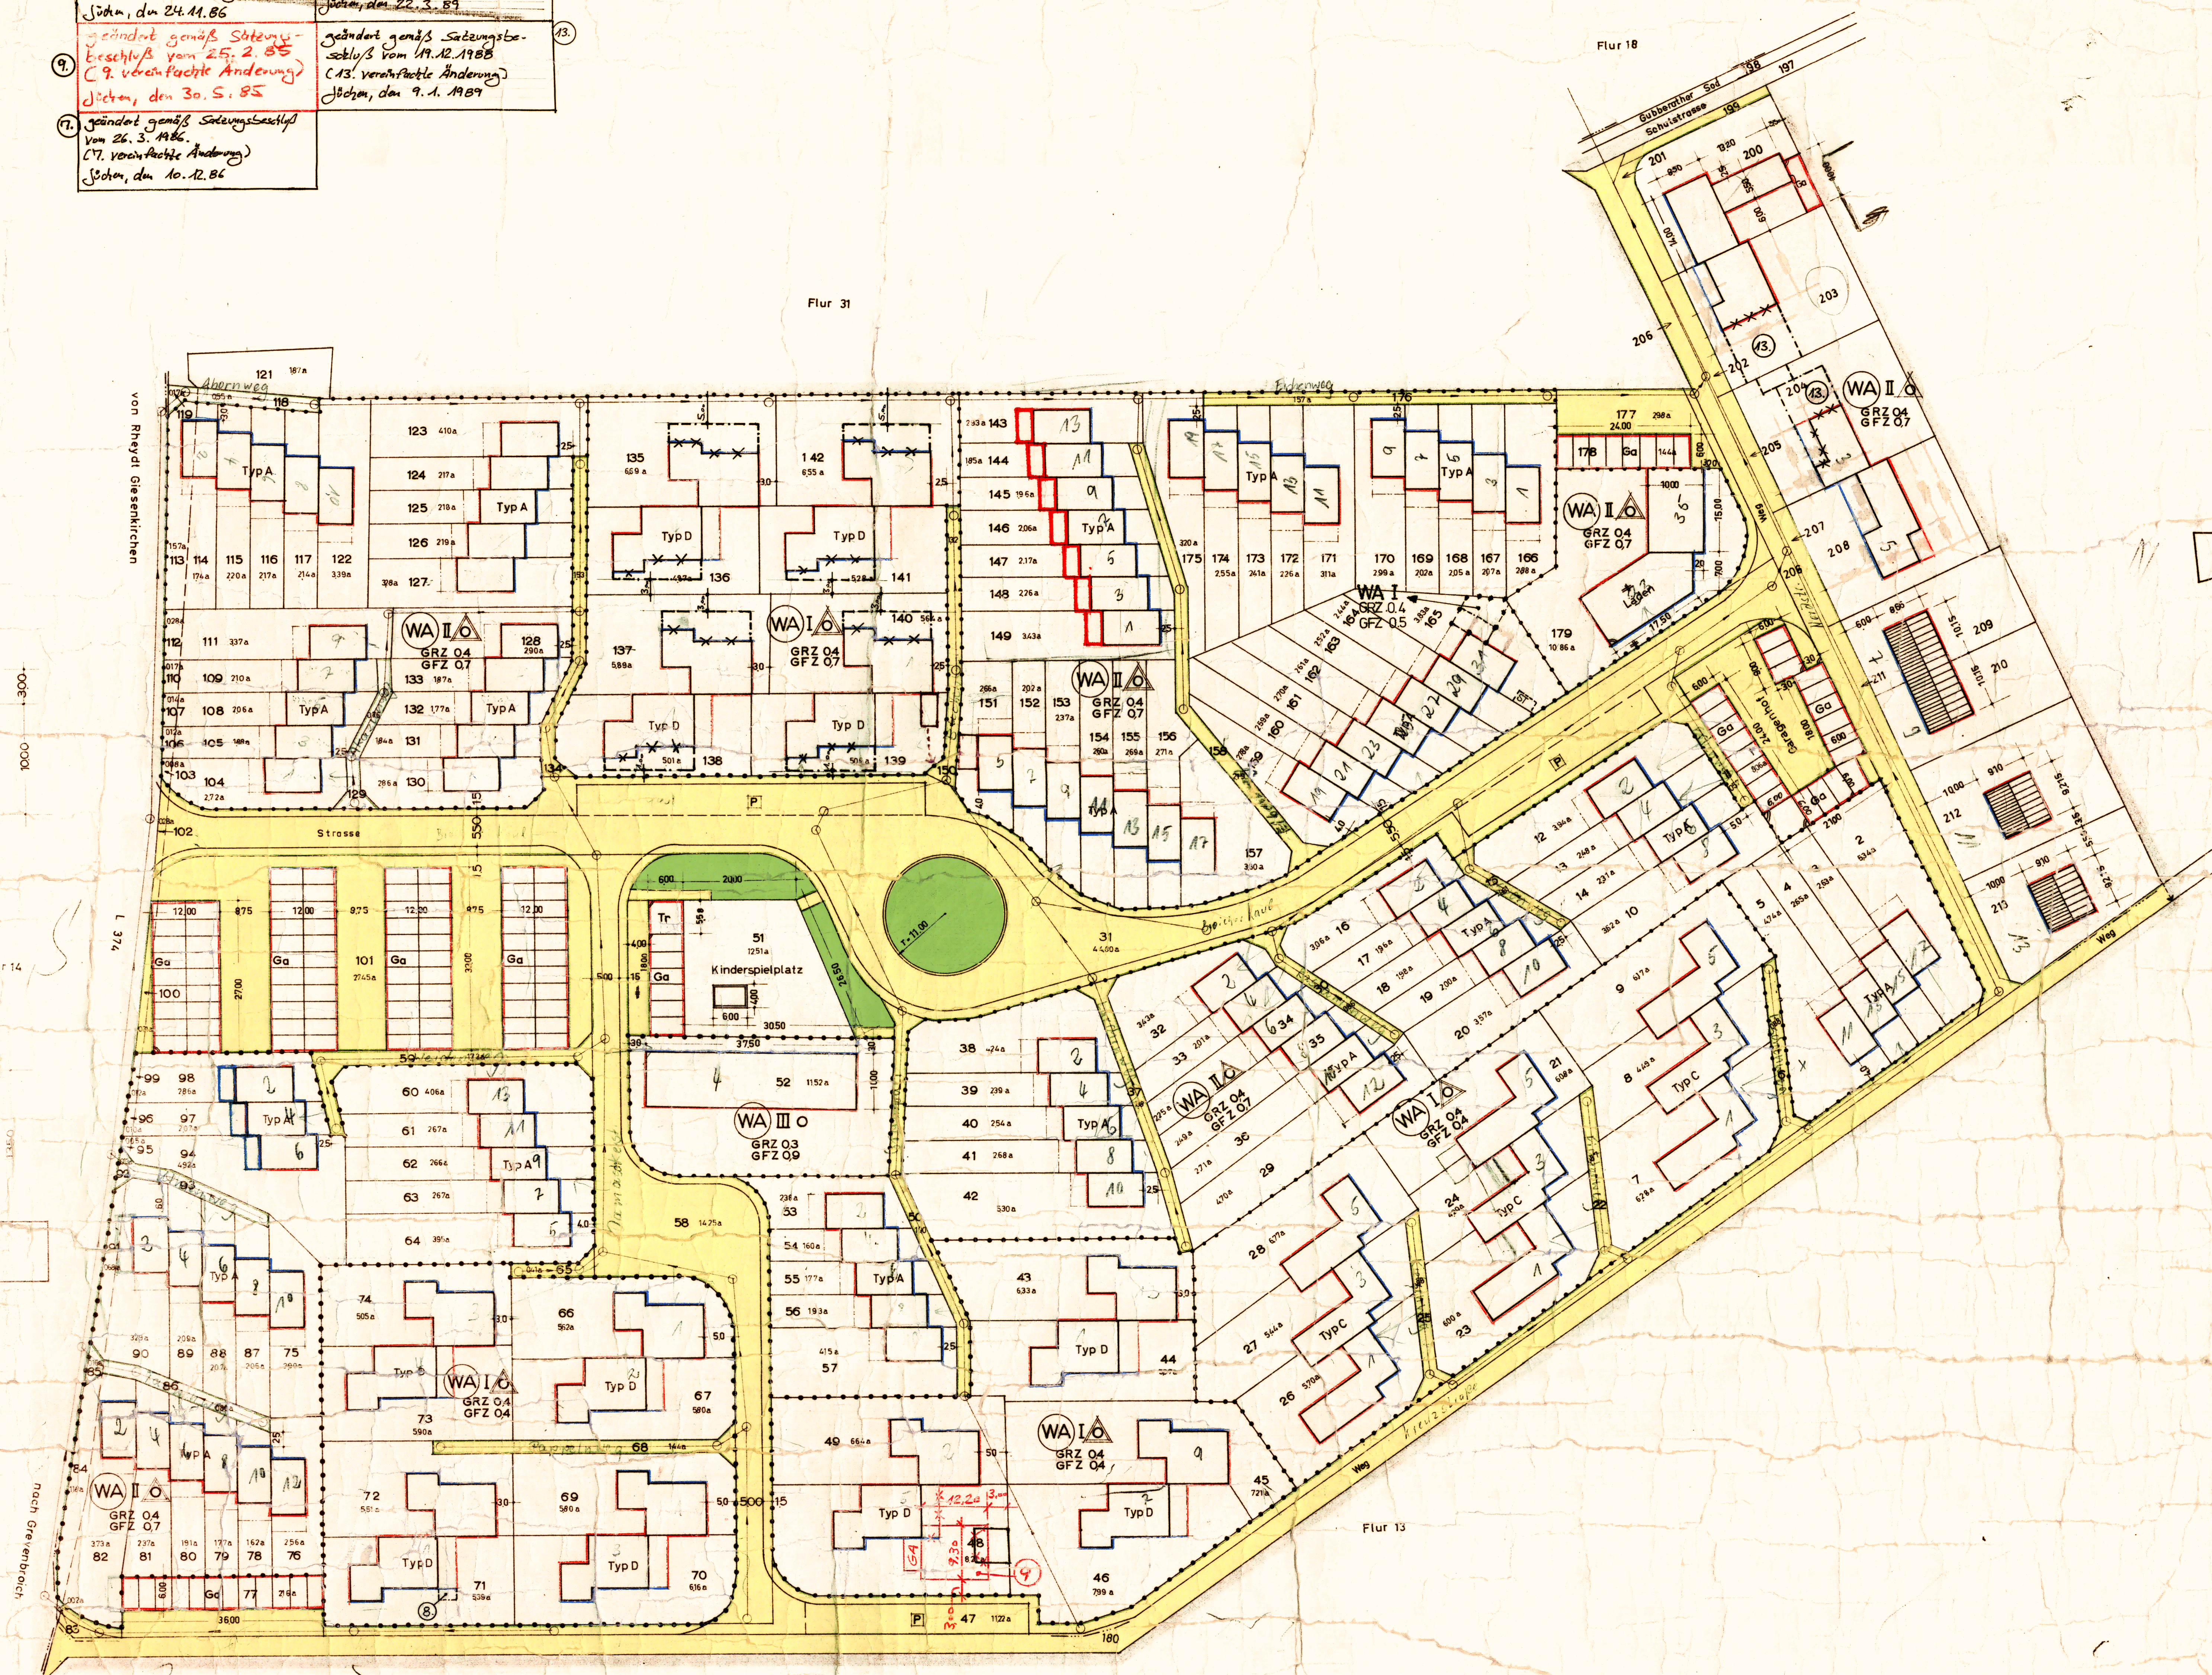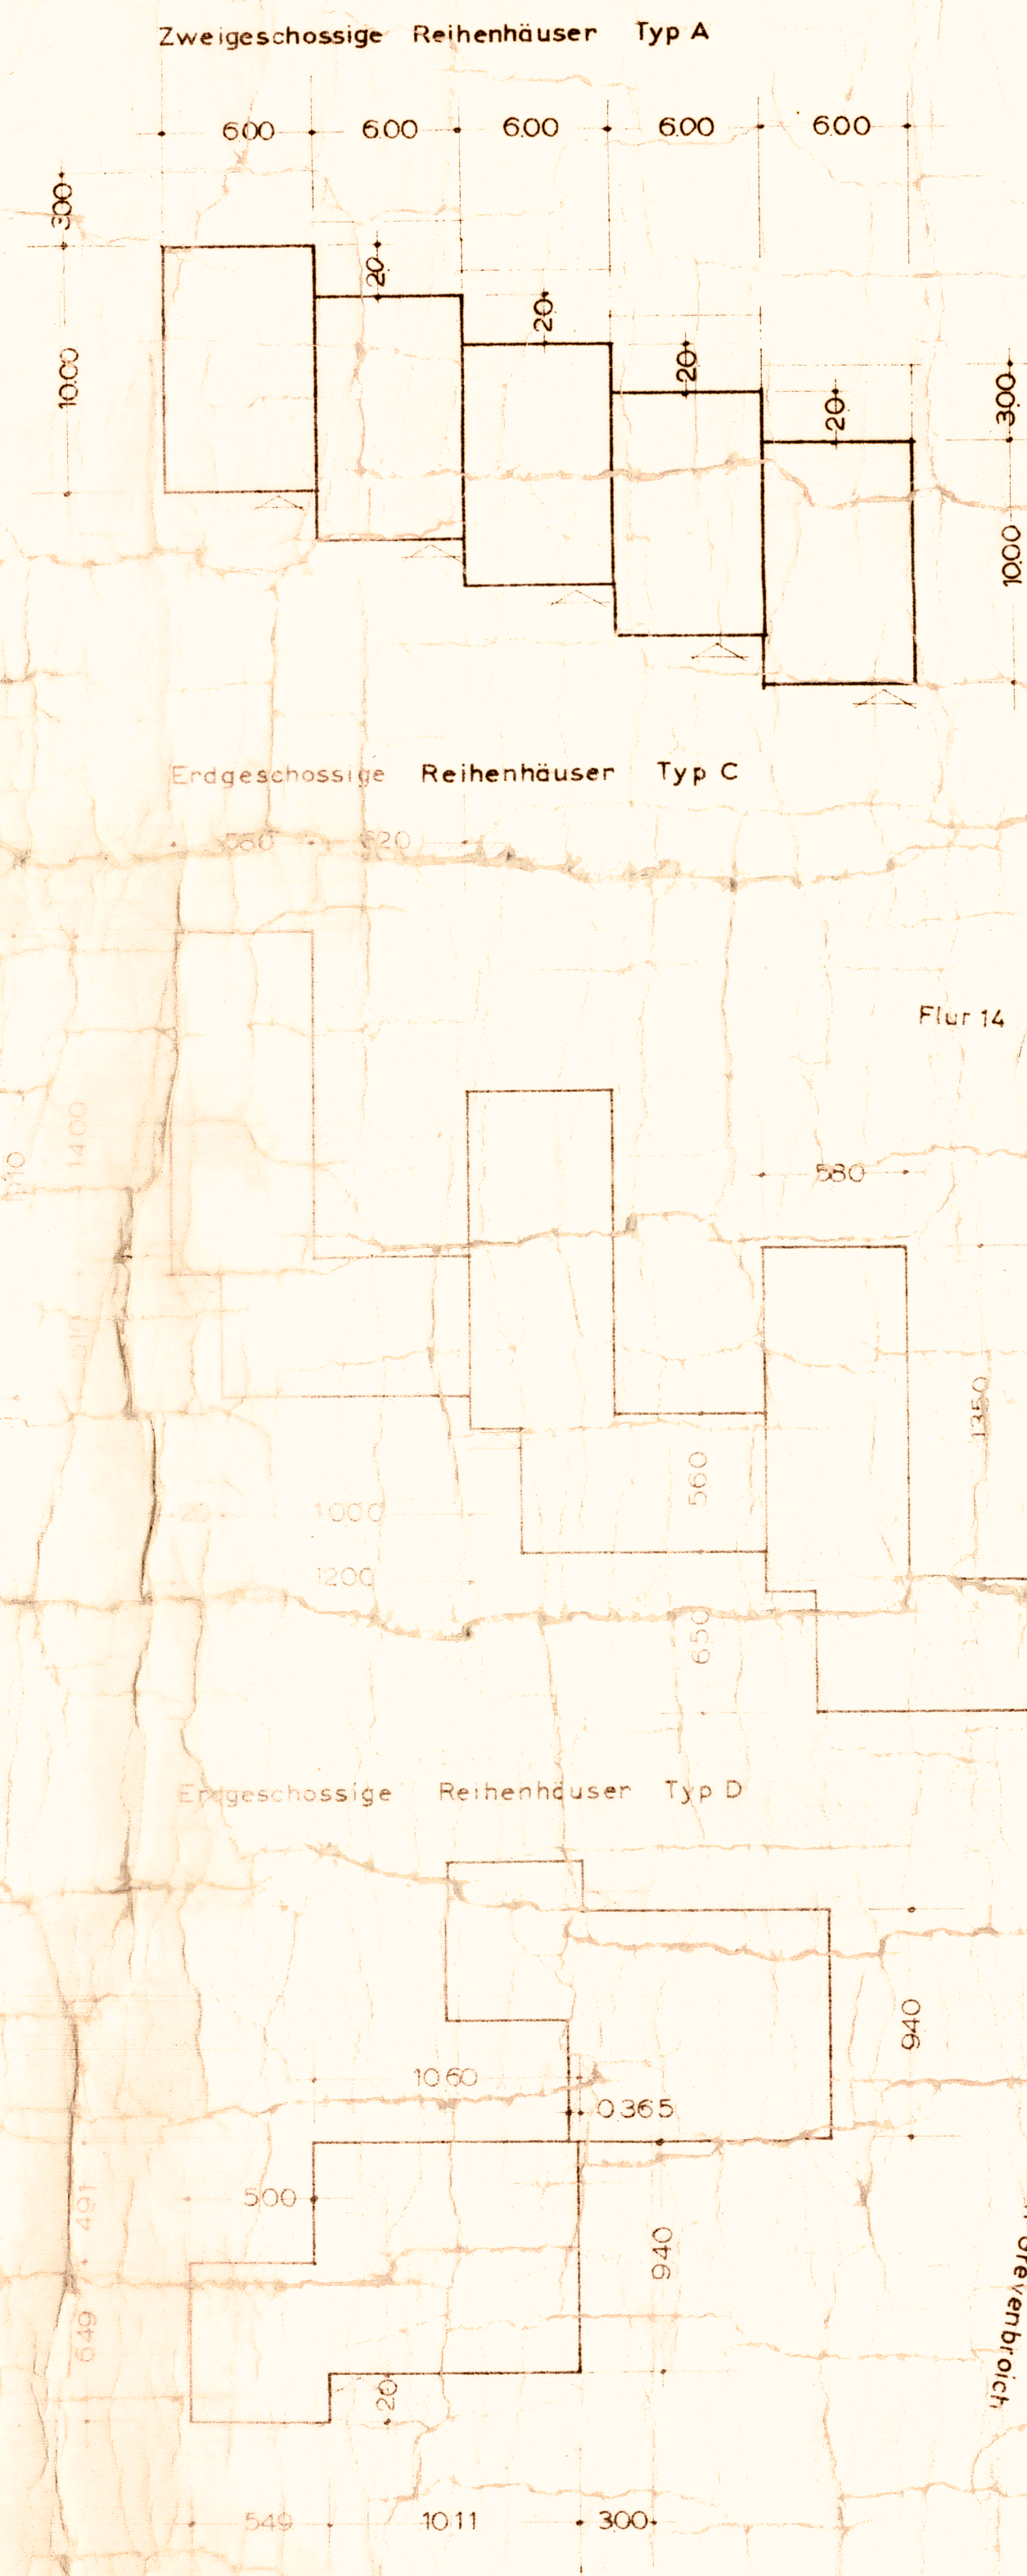

Bebauungsplan Nr 3 der Gemeinde Bedburdyck Ortsteil Gierath Masstab 1:500

Gemarkung Bedburdyck

Flur 13 u 31

Gebäudebestand	Grenzen	Baulinien u. Straßenbegrenzungslin.	Baugebiete-Nutzungsart - Nutzungsgrad	Verkehrs- u. Grünflächen	Verkehrs-Versorgungs- u. Entwässerungsanlag.	Höhenangaben	Änderungen
□ Wohngebäude □ Wirtschaftsgebäude — Mauer III Geschlosszahl	— Eigentumsgrenze — Flurgrenze — Gemarkungsgrenze — Grenze des Plangebietes — Grenze des Umlegungsgebietes	— verbleibend — neu — Strassenbegrenzungslinie — Flurstücksgrenze — Baulinie nur Kellergesch. — Baulinie — Baugebnisse — Festlegung der Strassenbegrenzungslin. u. Baulinien — Garagen — überbaubare Grundstücksfläche	WA reine Wohngebiete WA allgemeine Wohngebiete WA Mischgebiete WA Industriegebiete WA Gewerbegebiete WA geplant e. Baukörper in der Firstnutzung WA offene Bebauung WA geschlossene Bebauung III Geschlosszahl — Trennlinie zwischen den Baugebieten	— verbleibend — neu — Verkehrsfläche (Strassen) — Gemeinbedarfsfläche (Parkplätze) — Gemeinbedarfsfläche (Grünflächen) — nicht überbaubare Grundstücksfläche — Kinderspielplatz	— verbleibend — neu — Bordstein-Strassensinkkasten — Kanalleitung-Kanalschacht — Hydrant — Kabelschacht — Omnibus-Haltestelle	— alte Höhenlage — neue Höhenlage — vermarktete Höhenlage (St. Steine) — Böschung — Höhenschichtlinie	— Änderungen

Es wird bescheinigt, dass die Darstellung des gezeichneten Zustandes richtig ist und die Festlegung der städtebaulichen Planung geometrisch eindeutig ist.

Für den Entwurf:
Architekt: F. Mehlert
Baumeister: Grevenbroich, den 26.11.1966

Dieser Plan ist gemäss § 2(1) des Bundesbaugesetzes durch Beschluss des Rates der Stadt vom 7.10.1967 aufgestellt worden.

Bedburdyck, den 26.11.1967

Nach Ansicht der Bekanntmachung am 29.11.1967 ist dieser Plan mit Begründung gemäss § 2(2) des Bundesbaugesetzes in der Zeit vom 1.12.1967 bis 31.12.1967 ausgestellt.

Der Rat der Stadt hat diesen Bebauungsplan gemäss § 1(1) des Bundesbaugesetzes mit Verfügung vom 1.12.1967 als Satzungsbeschluss beschlossen.

Dieser Plan ist gemäss § 11 des Bundesbaugesetzes mit Verfügung vom 1.12.1967 genehmigt worden.

Gemäss § 12 des Bundesbaugesetzes ist die Genehmigung des Regierungspräsidenten vom 1.12.1967 sowie die öffentliche Auslegung dieses Bebauungsplans mit Begründung am 1.12.1967 bekannt gemacht worden.

Bedburdyck, den 26.11.1967
Bürgermeister: J. J. J. J.

Bedburdyck, den 26.11.1967
Bürgermeister: J. J. J. J.

Bedburdyck, den 26.11.1967
Bürgermeister: J. J. J. J.

Bedburdyck, den 26.11.1967
Bürgermeister: J. J. J. J.

Düsseldorf, den 6.12.1967
Der Regierungspräsident: J. J. J. J.

Bedburdyck, den 26.11.1967
Bürgermeister: J. J. J. J.