Gemeinde Juchen   Bebauungsplan Nr 041   Umsiedlung Otzenrath / Spenrath   Blatt 1 + 2

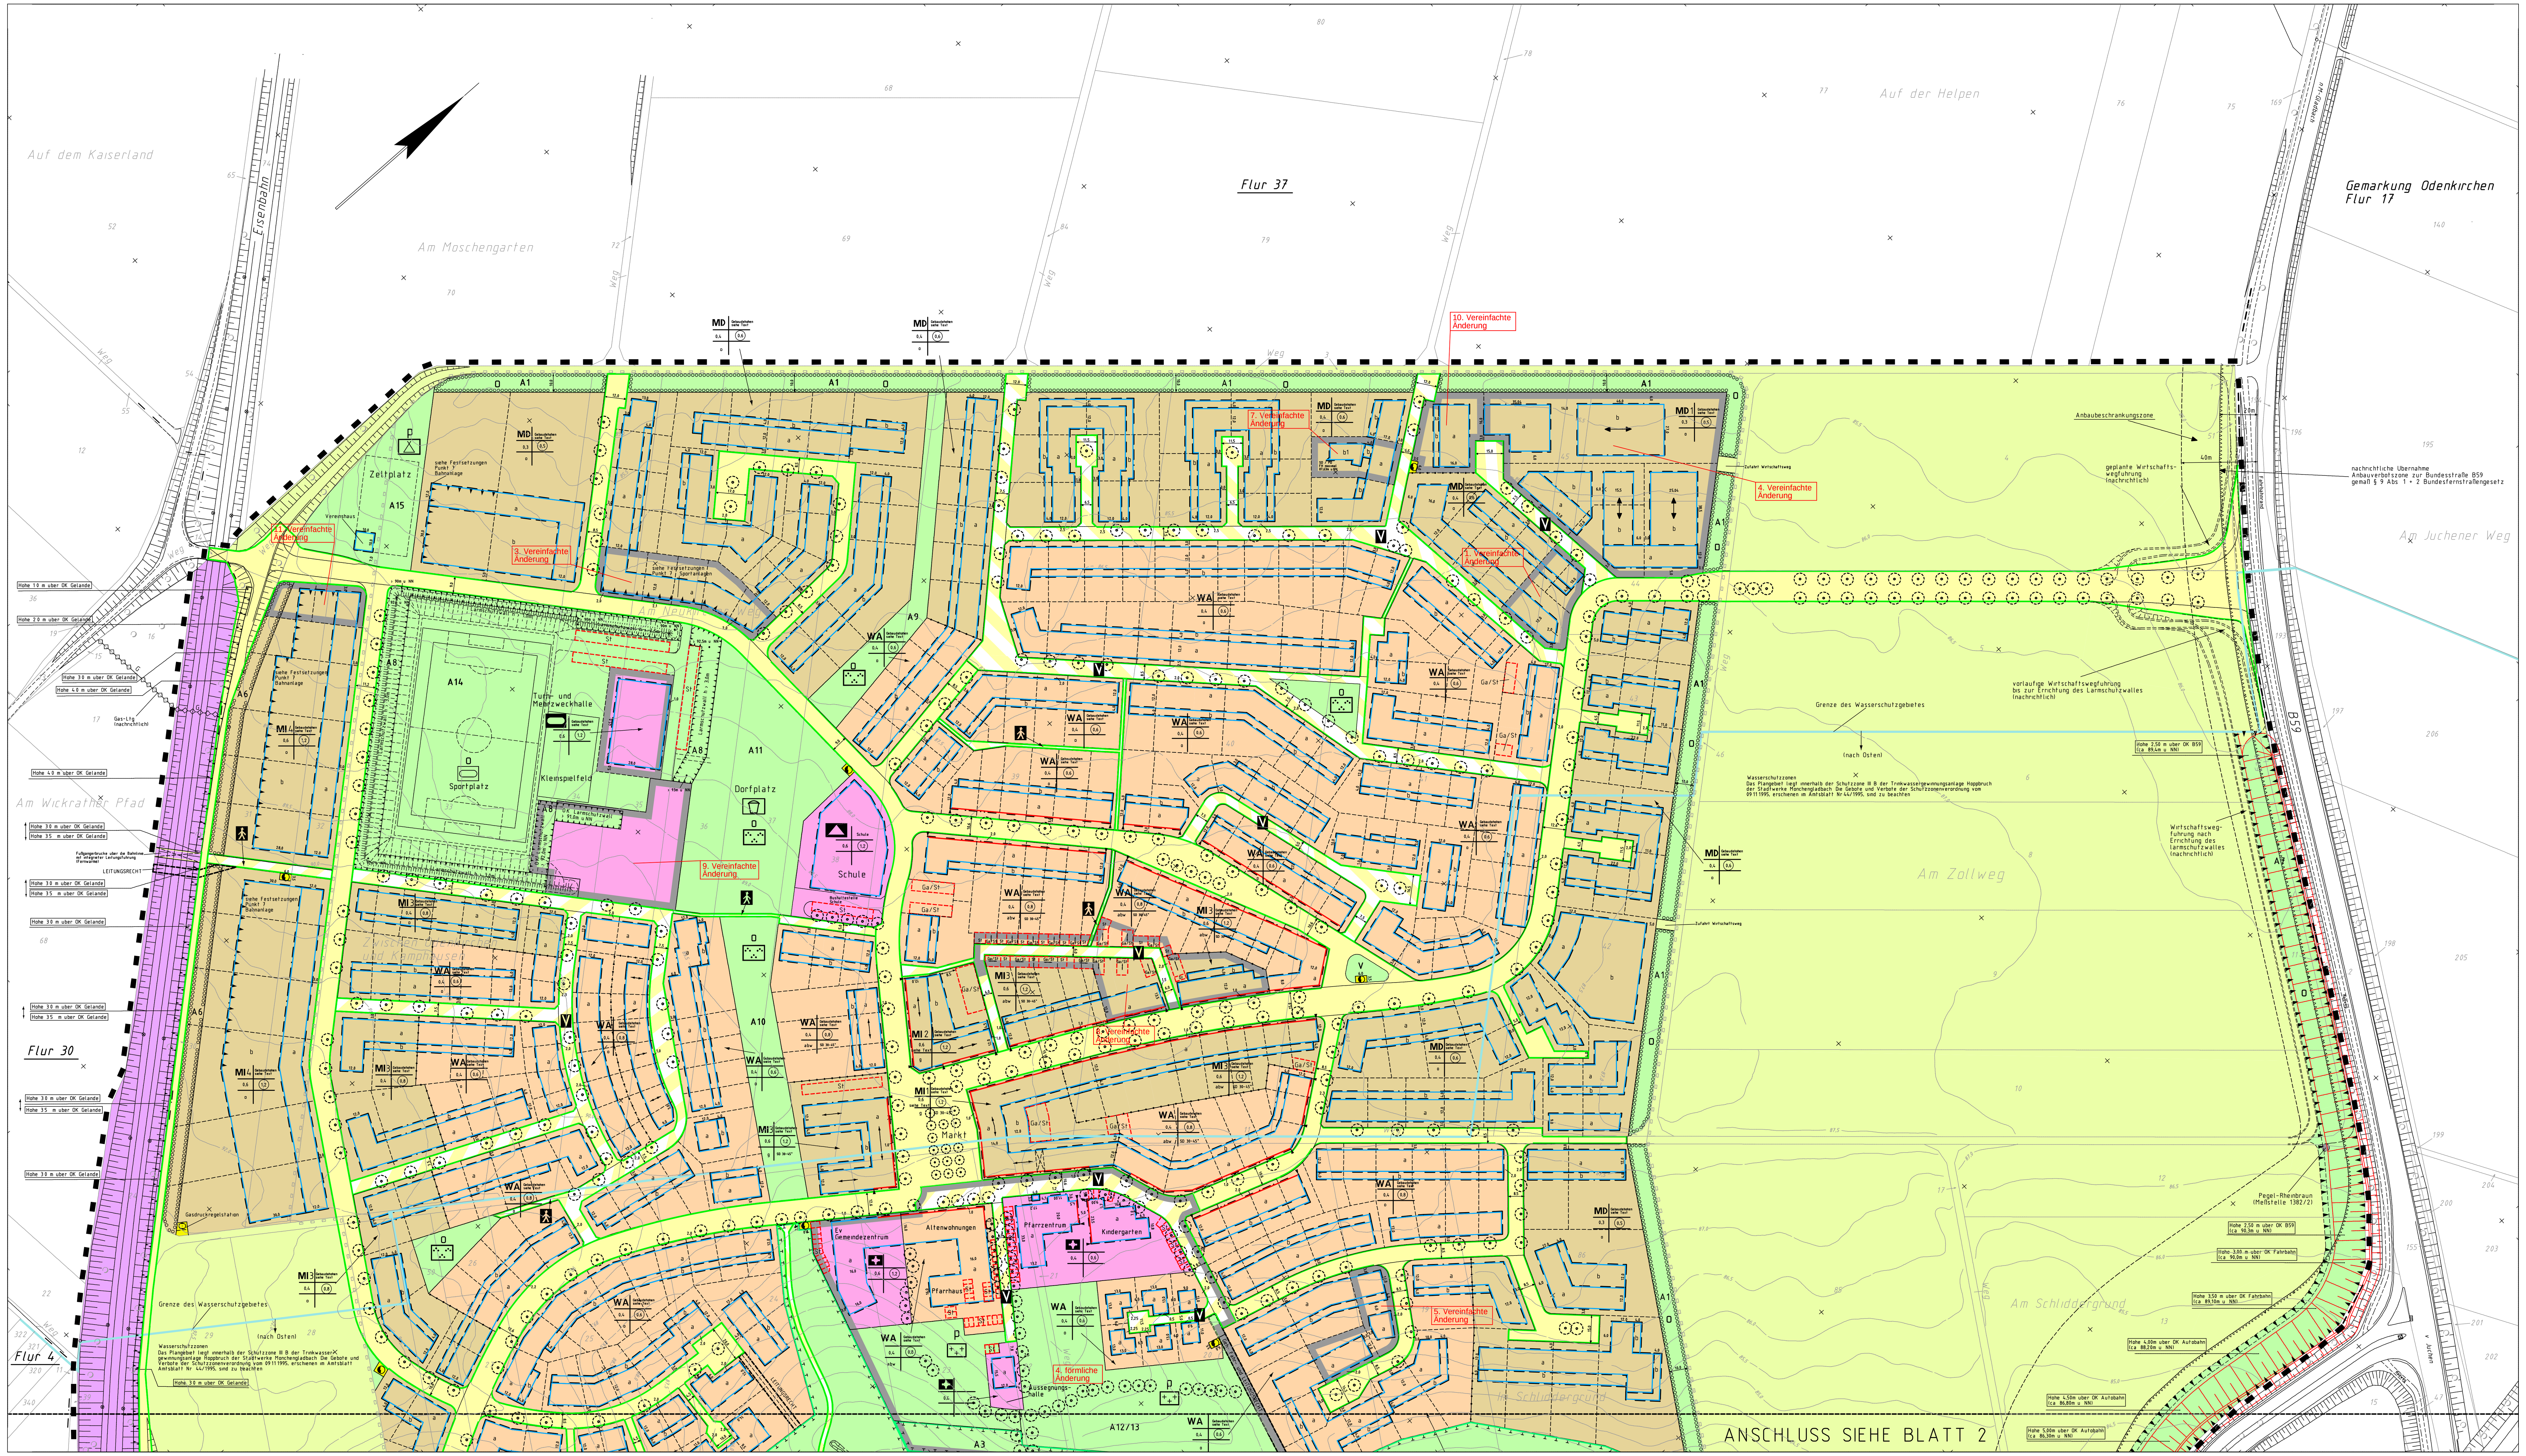

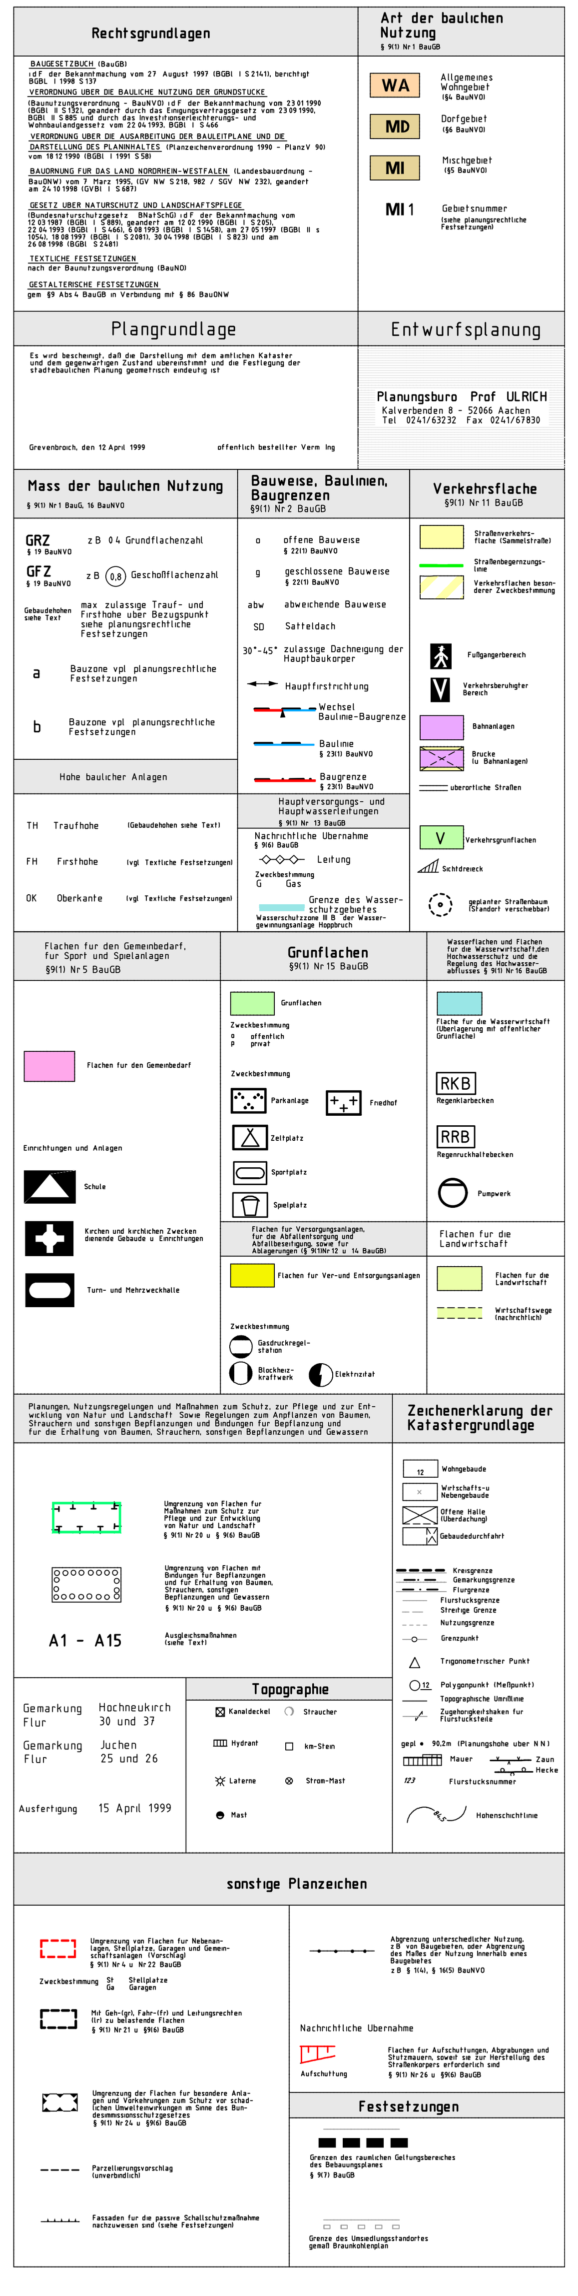

GEMEINDE JUCHEN

Der Gemeindedirektor

Bebauungsplan Nr 041
Blatt 1

ARBEITSBLATT
Stand: 04.07.2012

Umsiedlung Otzenrath / Spenrath

M 1:1000   10m 30m 50m 100m