




Bebauungsplan Nr. 070 "Zwischen Schmölderpark und Gartenstraße" im Ortsteil Hochneukirch

-Beschleunigtes Verfahren gem. §13a BauGB-

Planzeichnung

UTM-Koordinaten in ETRS89

Nr.	Rechts	Hoch

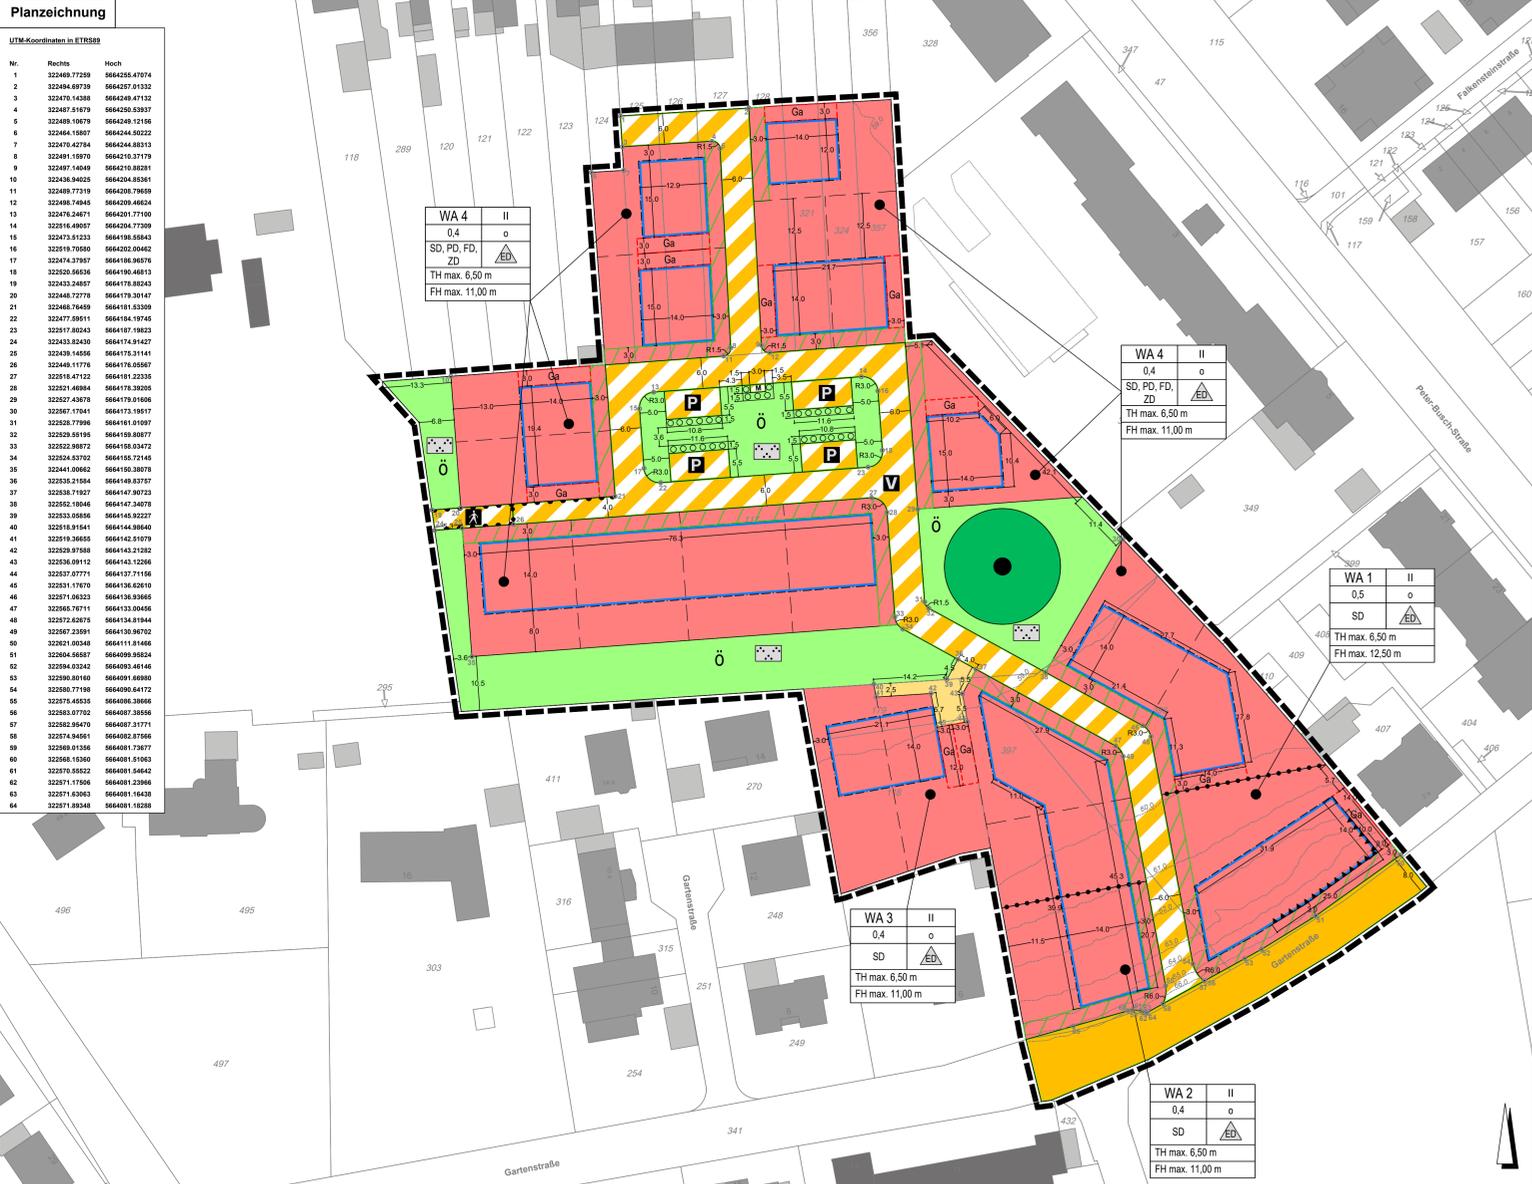

Planzeichenerklärung

Art der baulichen Nutzung

Allgemeine Wohngebiete

Maß der baulichen Nutzung

0,4 Geschosflächenzahl (GFZ)

II Anzahl der Vollgeschosse

TH Traufhöhe

oH Gebäudehöhe

oH offene Bauweise

SD Dachform Satteldach

ZD Dachform Zeltdach

PD Dachform Putzdach

FD Dachform Flachdach

▲ nur Einzel- und Doppelhäuser zulässig

Bauweise, Bauförden, Baugängen

Baugrenze

Öffentliche Straßenverkehrsflächen

Private Straßenverkehrsflächen

Straßenbegrenzungslinie

Verkehrsflächen besonderer Zweckbestimmung

Öffentliche Parkfläche

Fußgängerbereich

Verkehrsberuhigter Bereich

Bereich ohne Ein- und Ausfahrt

Grünflächen

Öffentliche Grünflächen

Parkanlage

Erhaltung Bäume

Umgrenzung von Flächen mit Anlagen, Sträuchern und sonstigen Bepflanzungen


































