


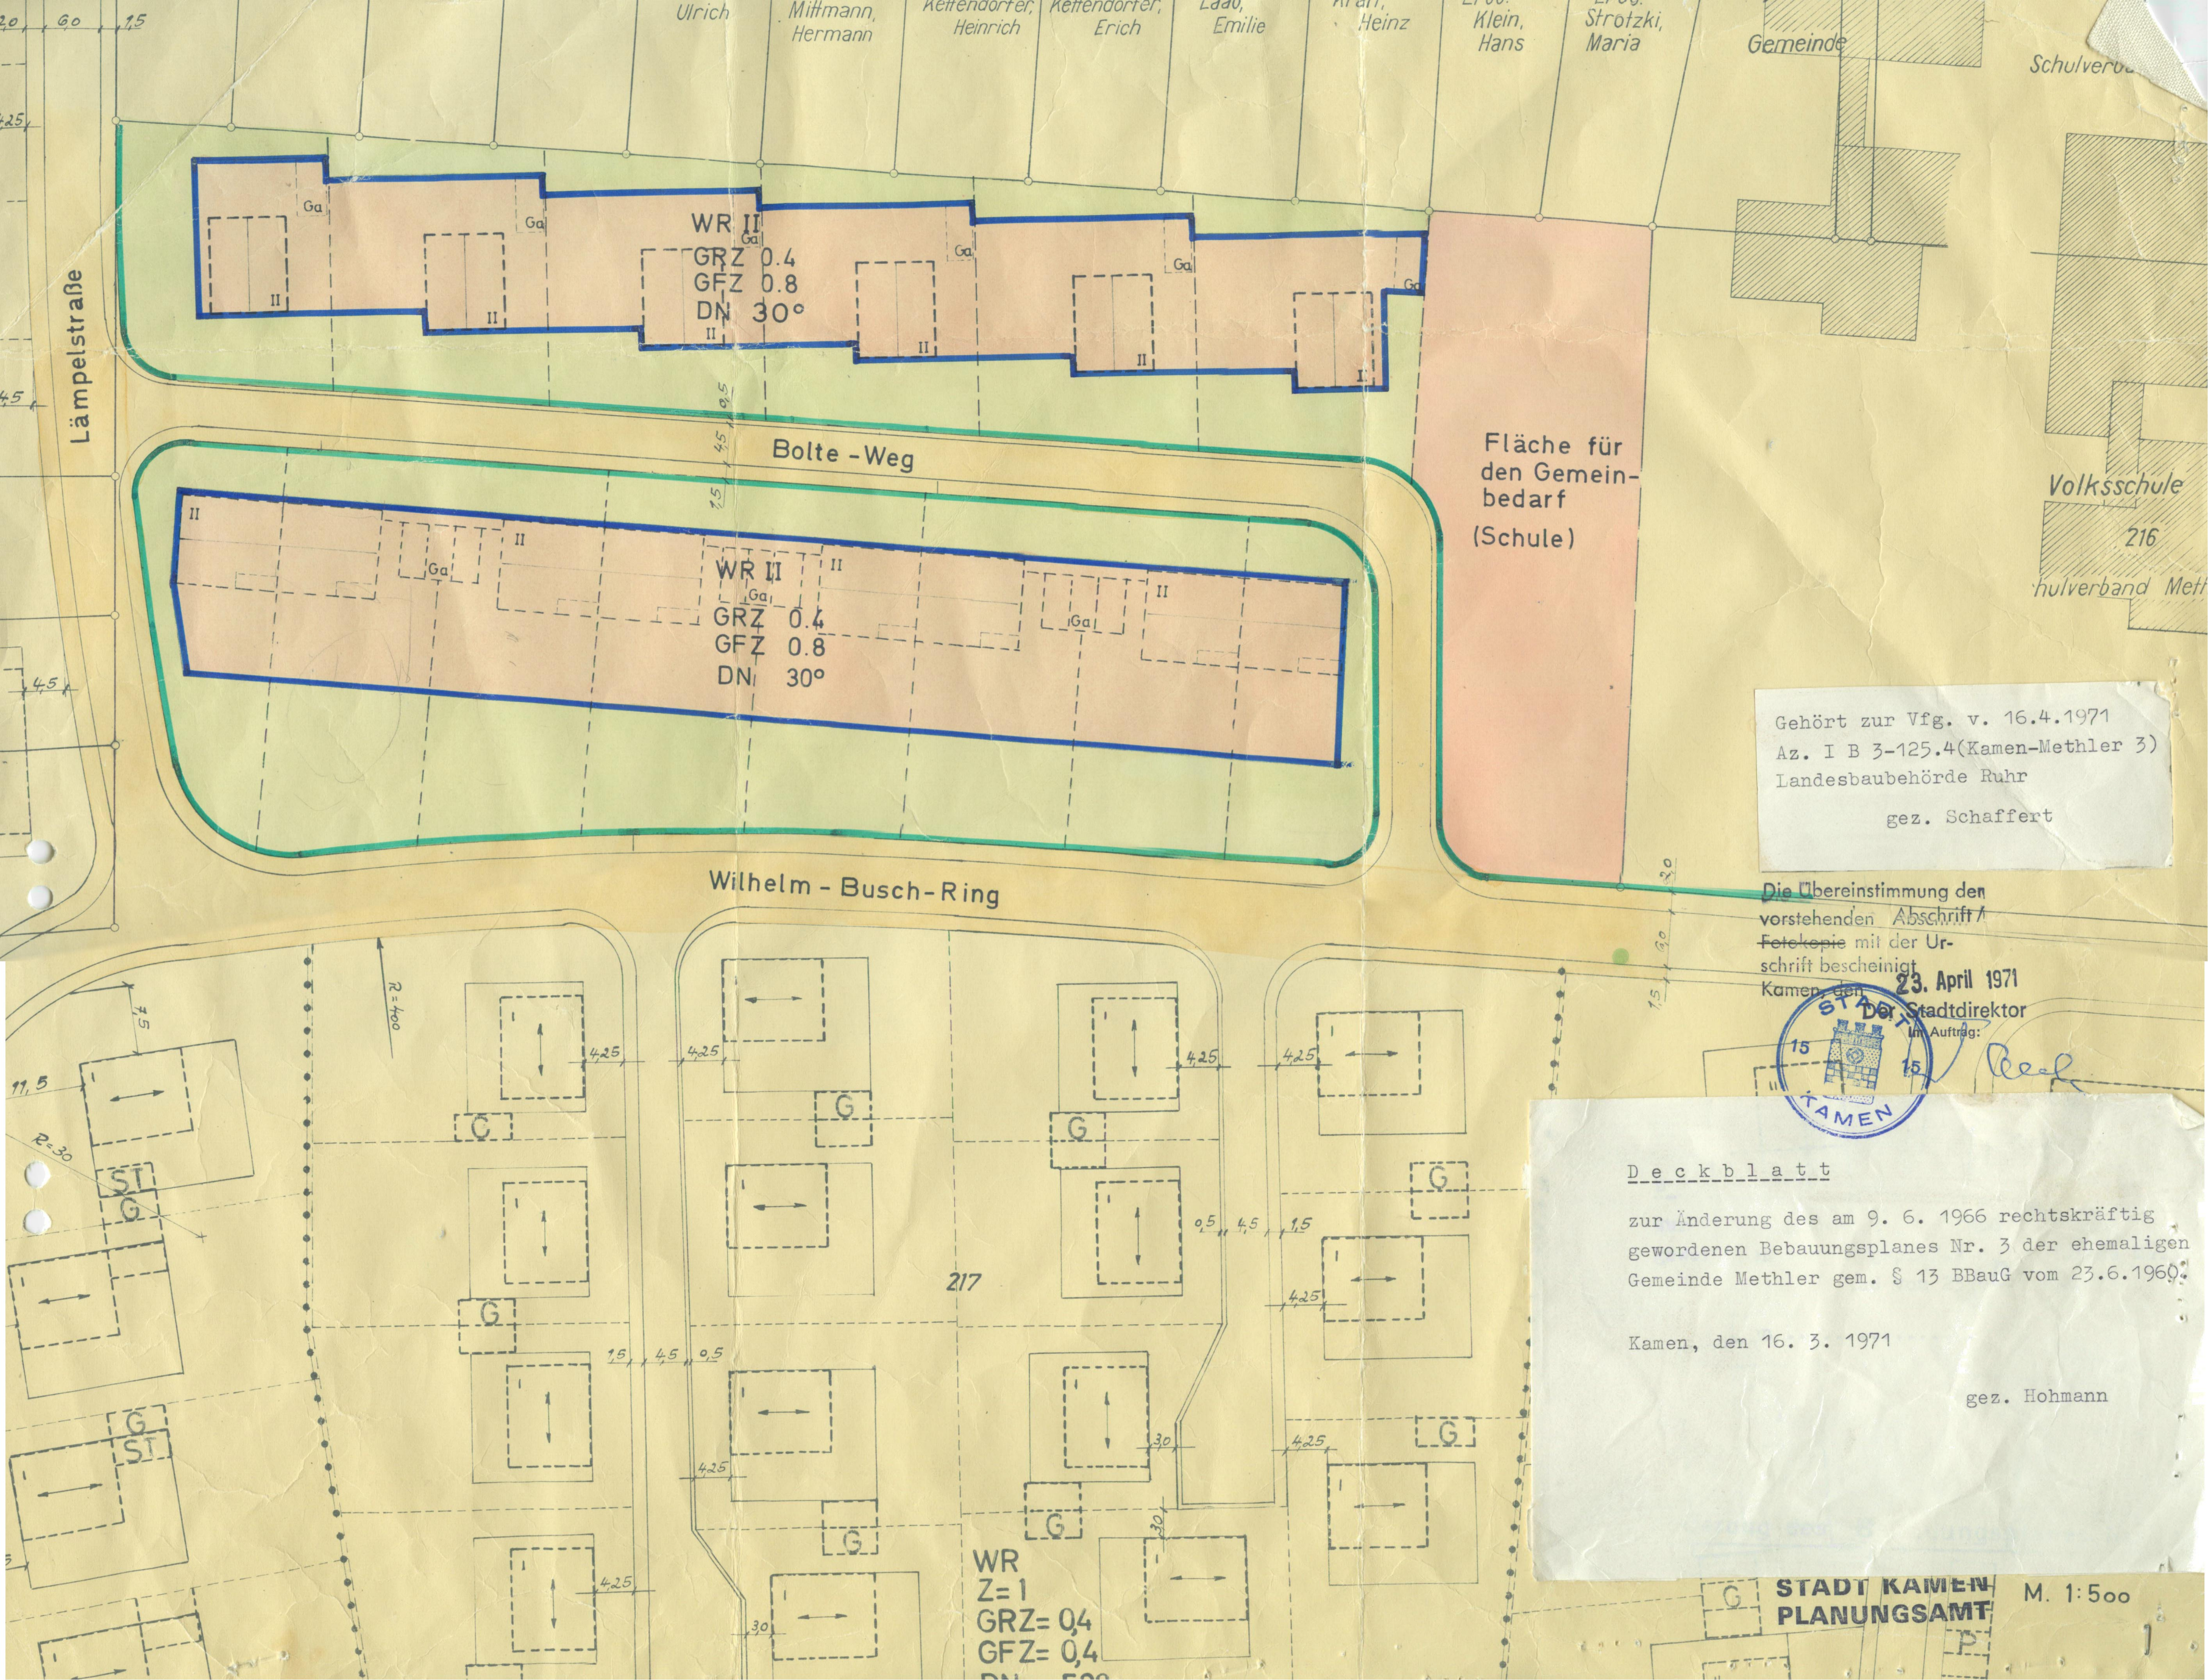

Lämpelstraße

Bolte - Weg

Wilhelm - Busch - Ring

Fläche für den Gemeinbedarf (Schule)

Volksschule
216
Schulverband Methler

Gehört zur Vfg. v. 16.4.1971
Az. I B 3-125.4(Kamen-Methler 3)
Landesbaubehörde Ruhr
gez. Schaffert

Die Übereinstimmung der
vorstehenden Abschrift /
Fotokopie mit der Ur-
schrift bescheinigt
Kamen, den 23. April 1971
Der Stadtdirektor
Im Auftrag: *Reef*

Deckblatt
zur Änderung des am 9. 6. 1966 rechtskräftig
gewordenen Bebauungsplanes Nr. 3 der ehemaligen
Gemeinde Methler gem. § 13 BBauG vom 23.6.1960.
Kamen, den 16. 3. 1971
gez. Hohmann

STADT KAMEN
PLANUNGSAMT
M. 1:500

WR
Z=1
GRZ= 0,4
GFZ= 0,4
DN= 30°