


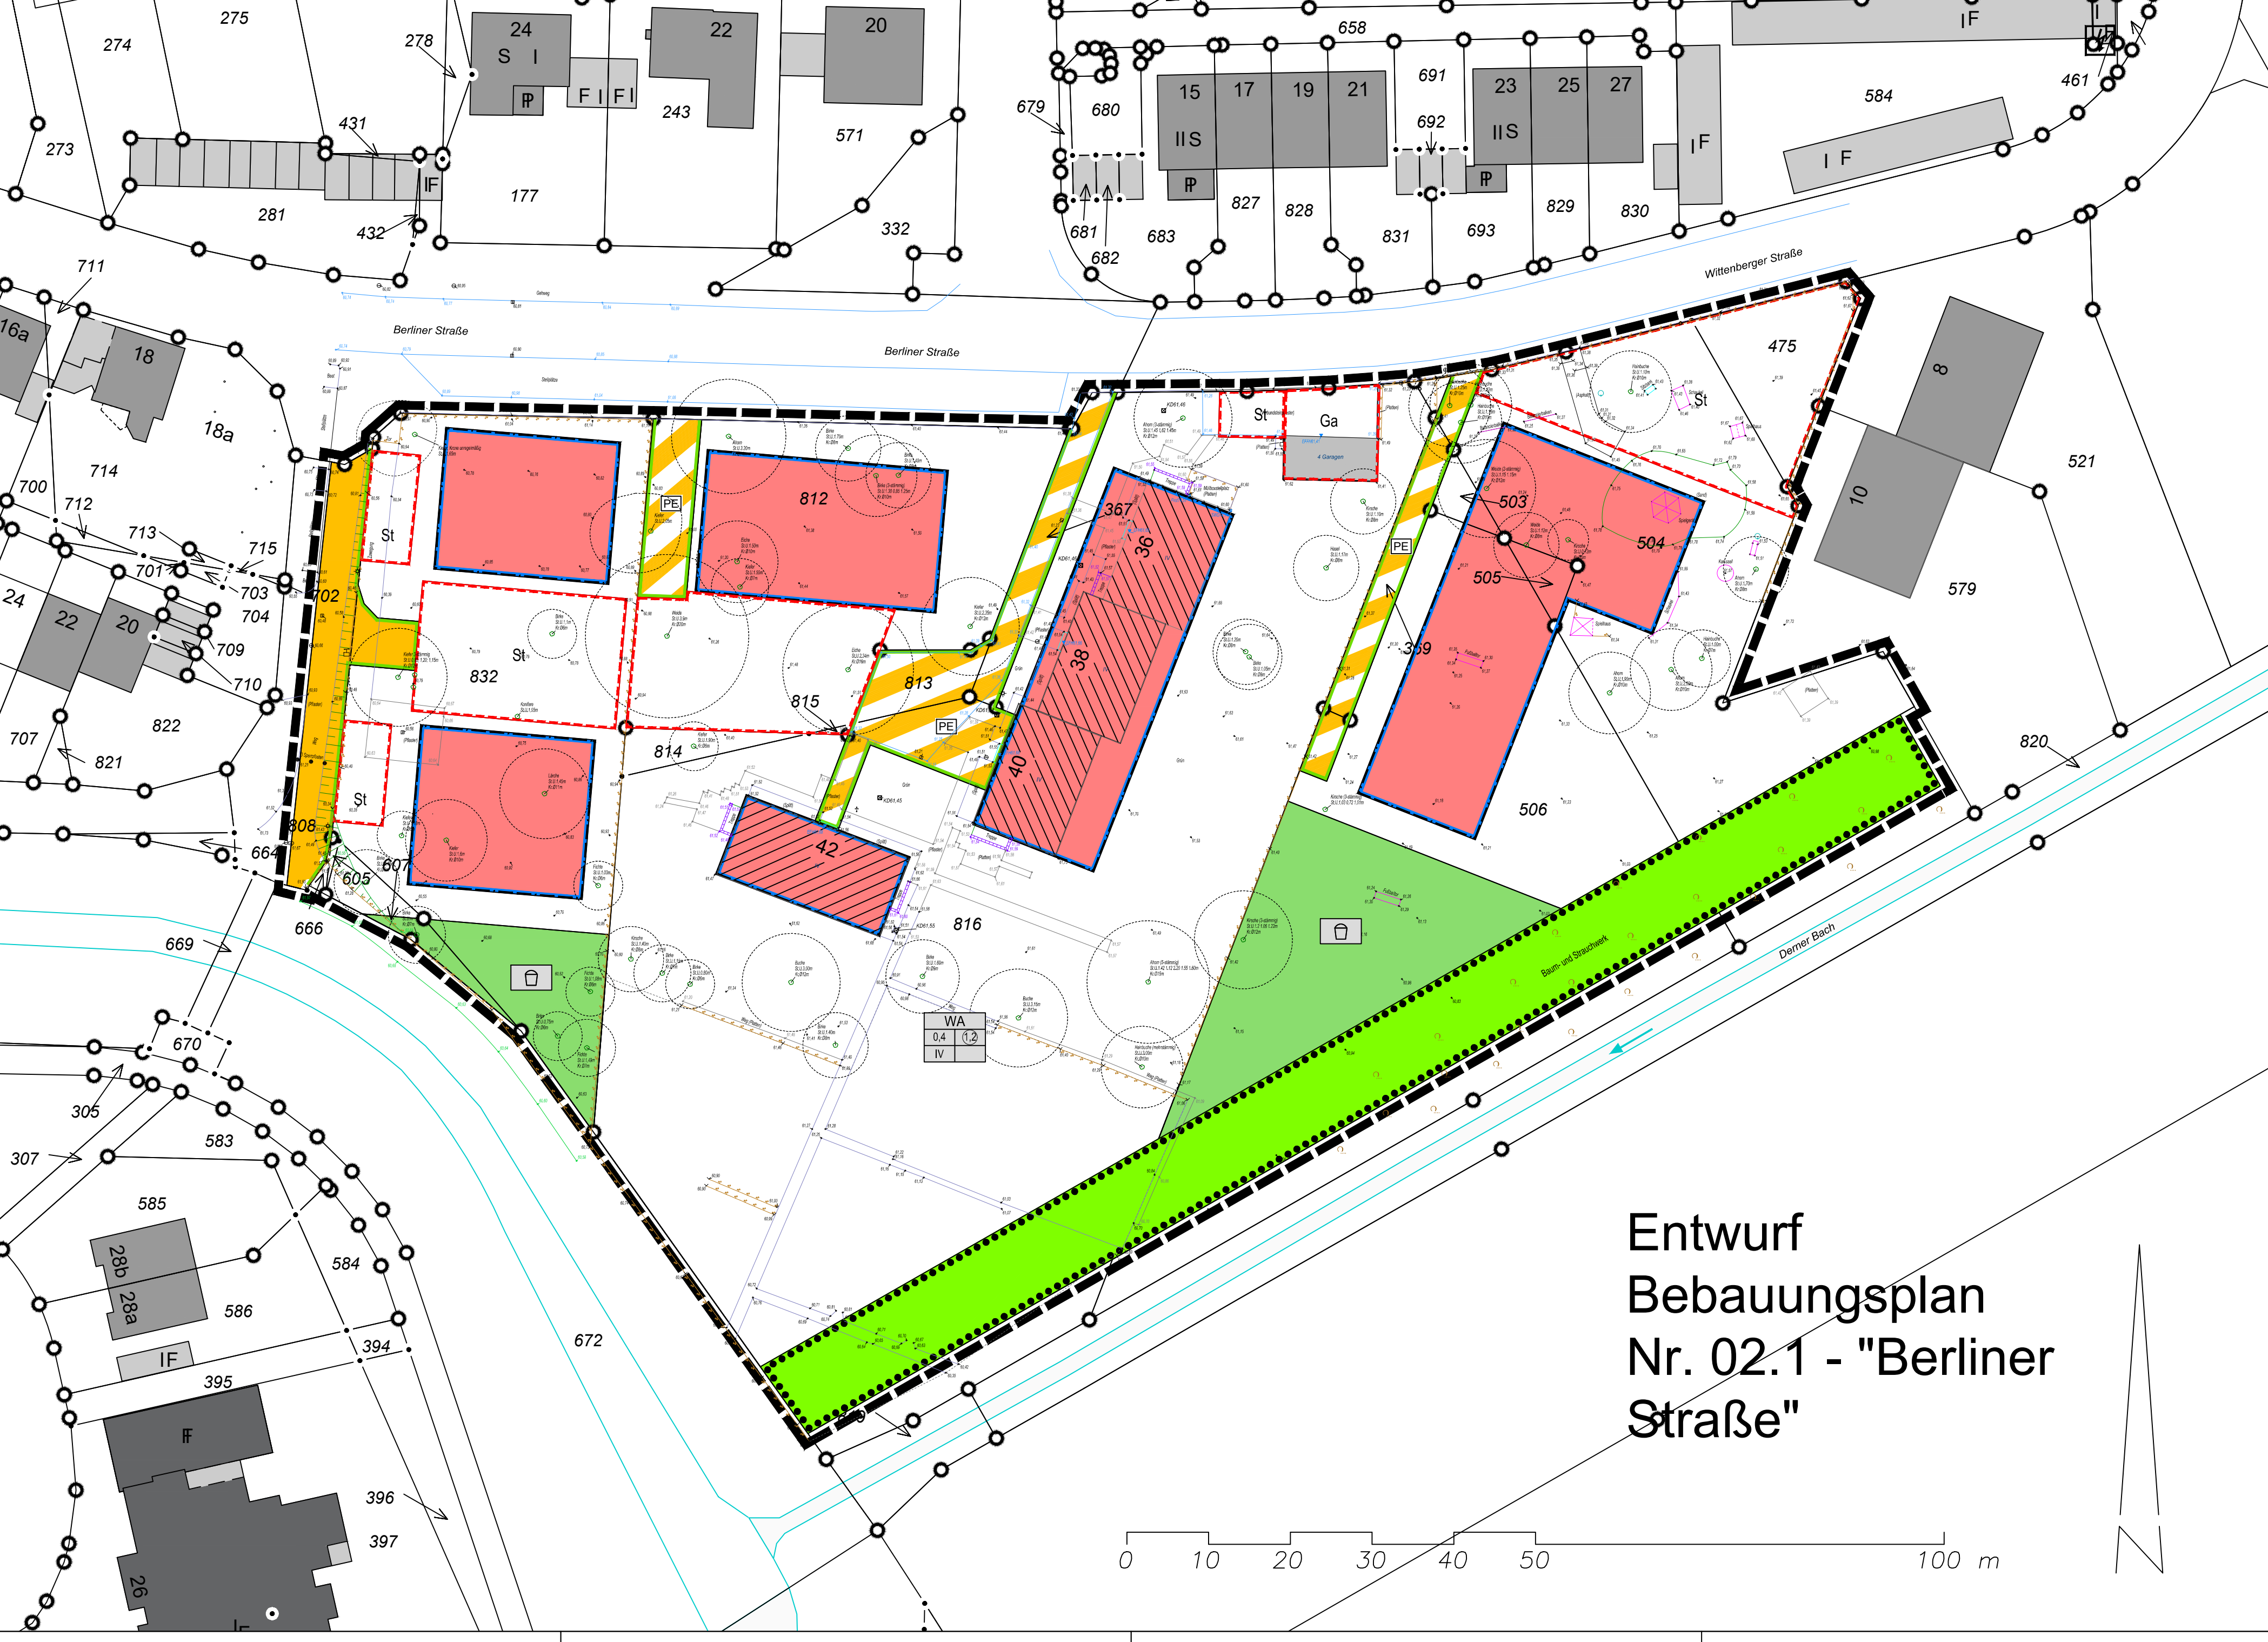

Entwurf
Bebauungsplan
Nr. 02.1 - "Berliner
Straße"