



Planausschnitt A

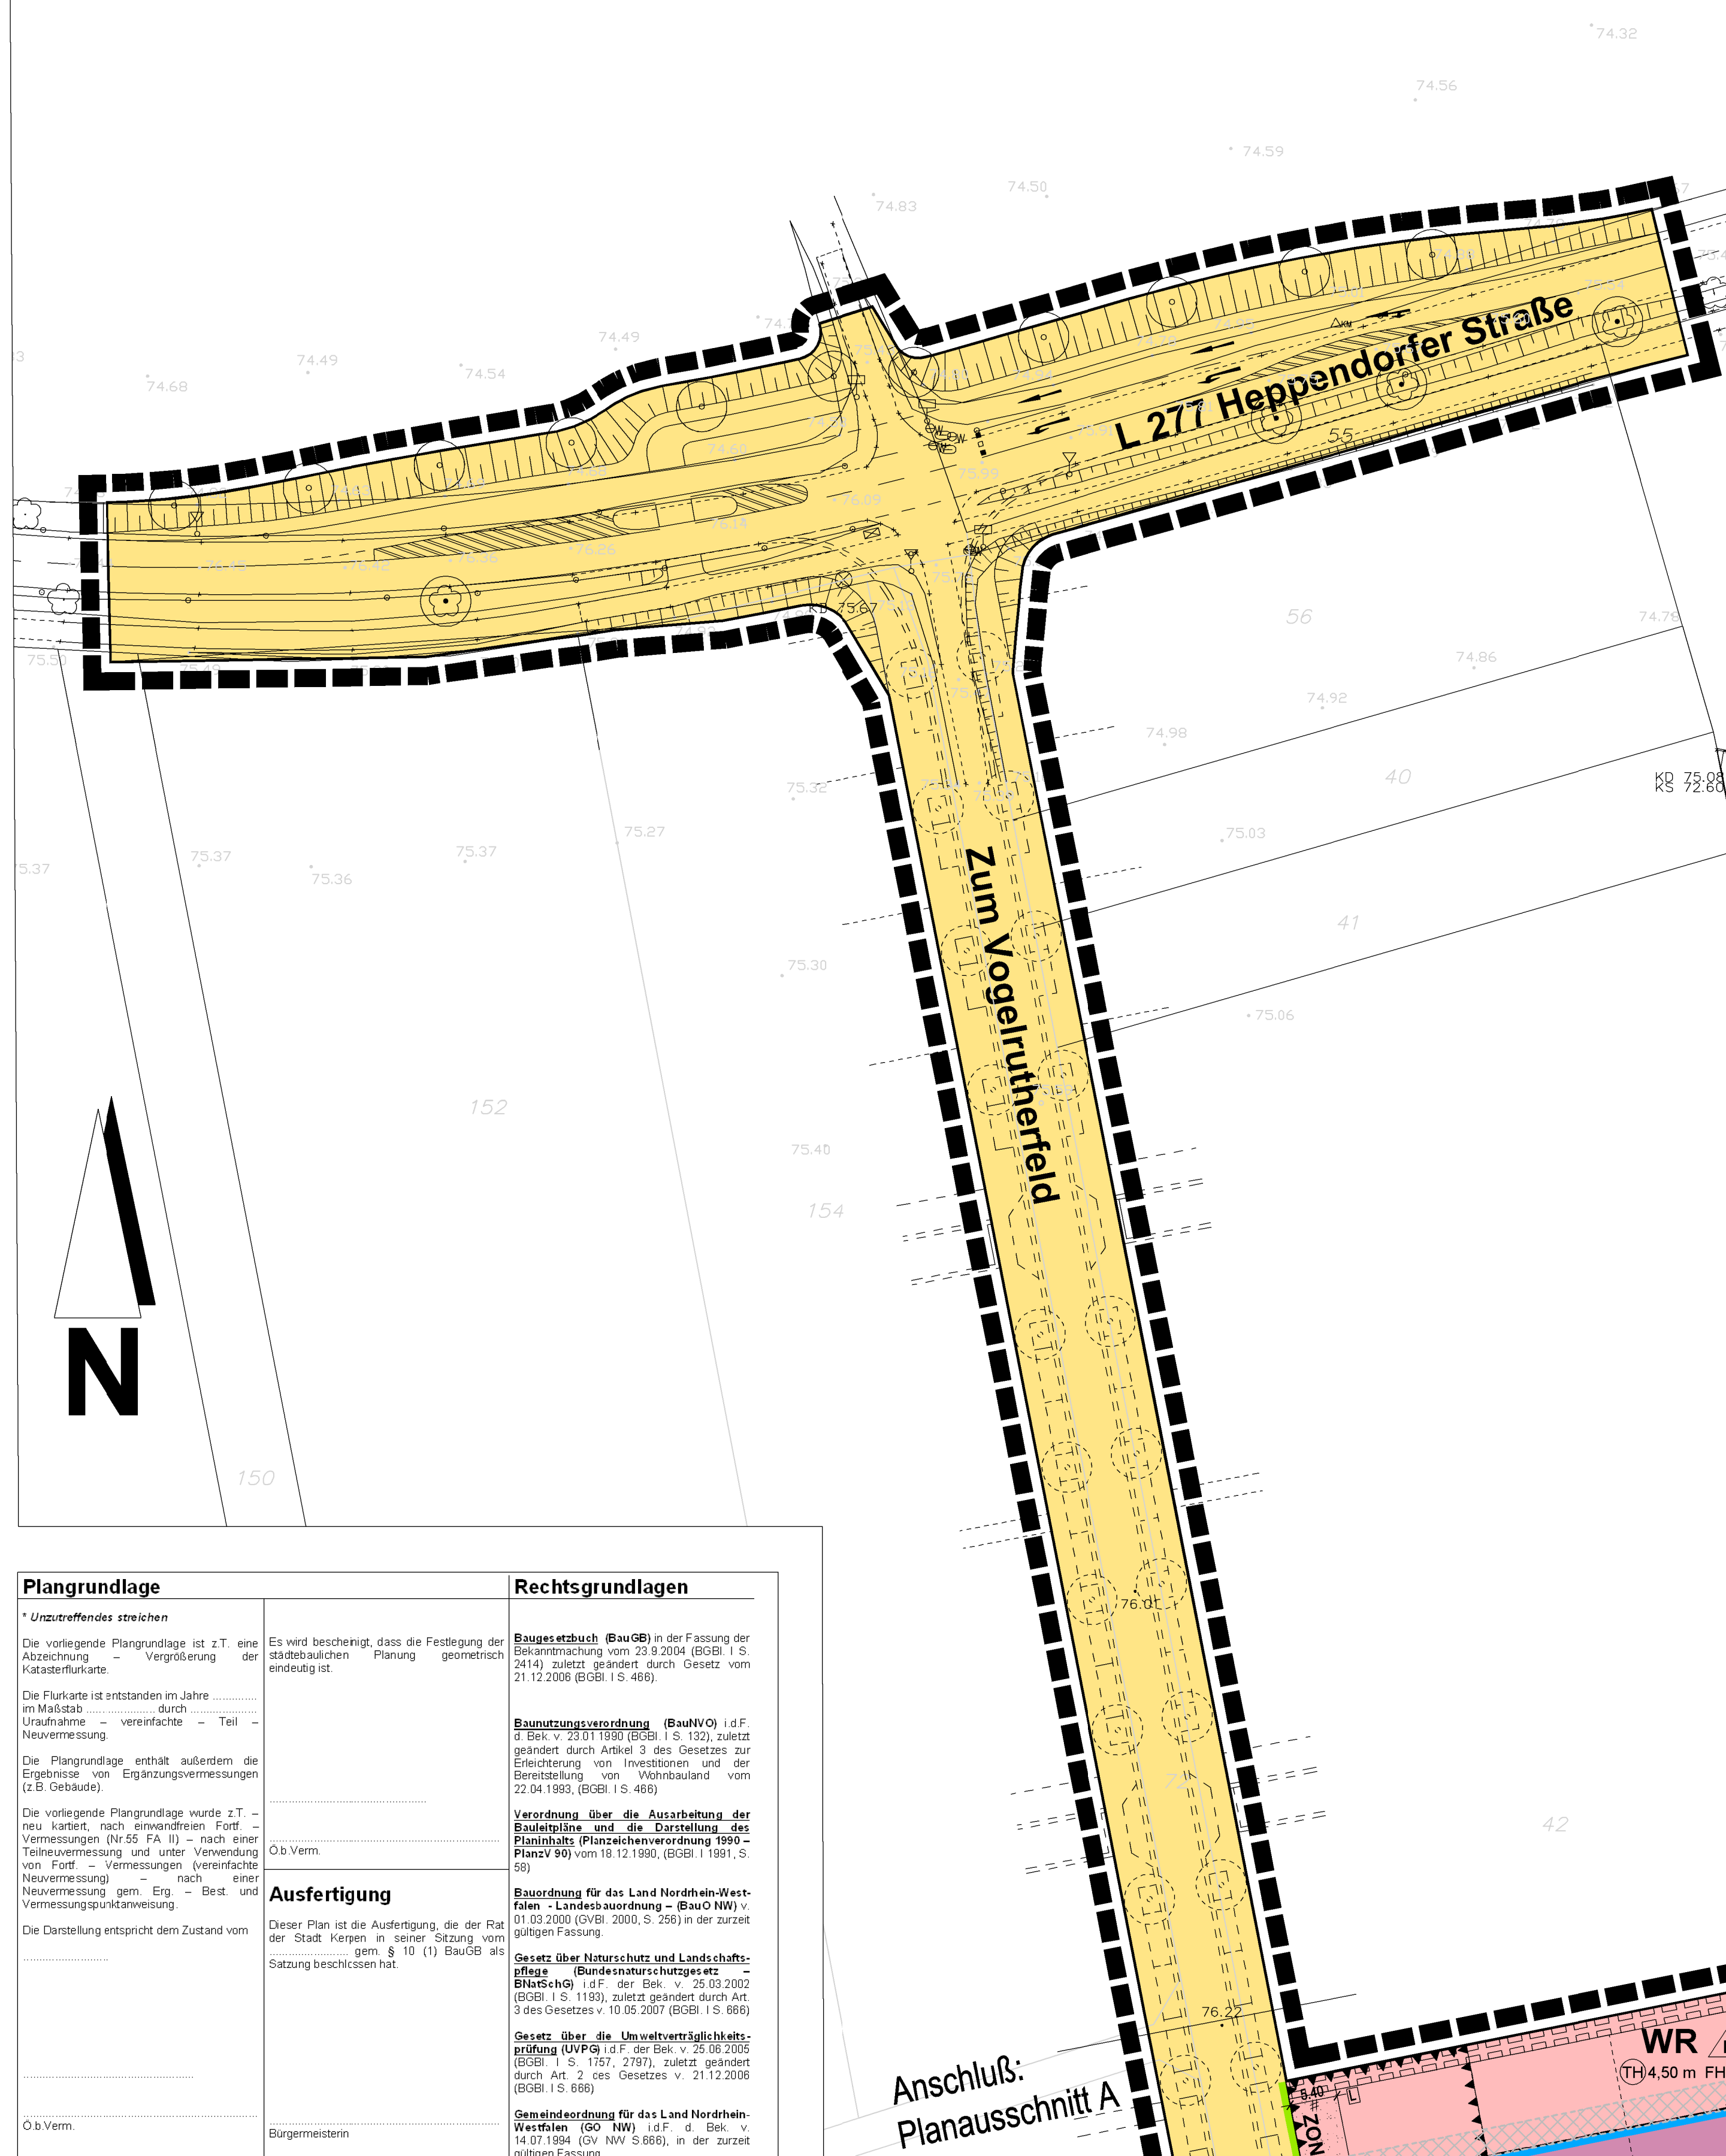

Plangrundlage	Rechtsgrundlagen

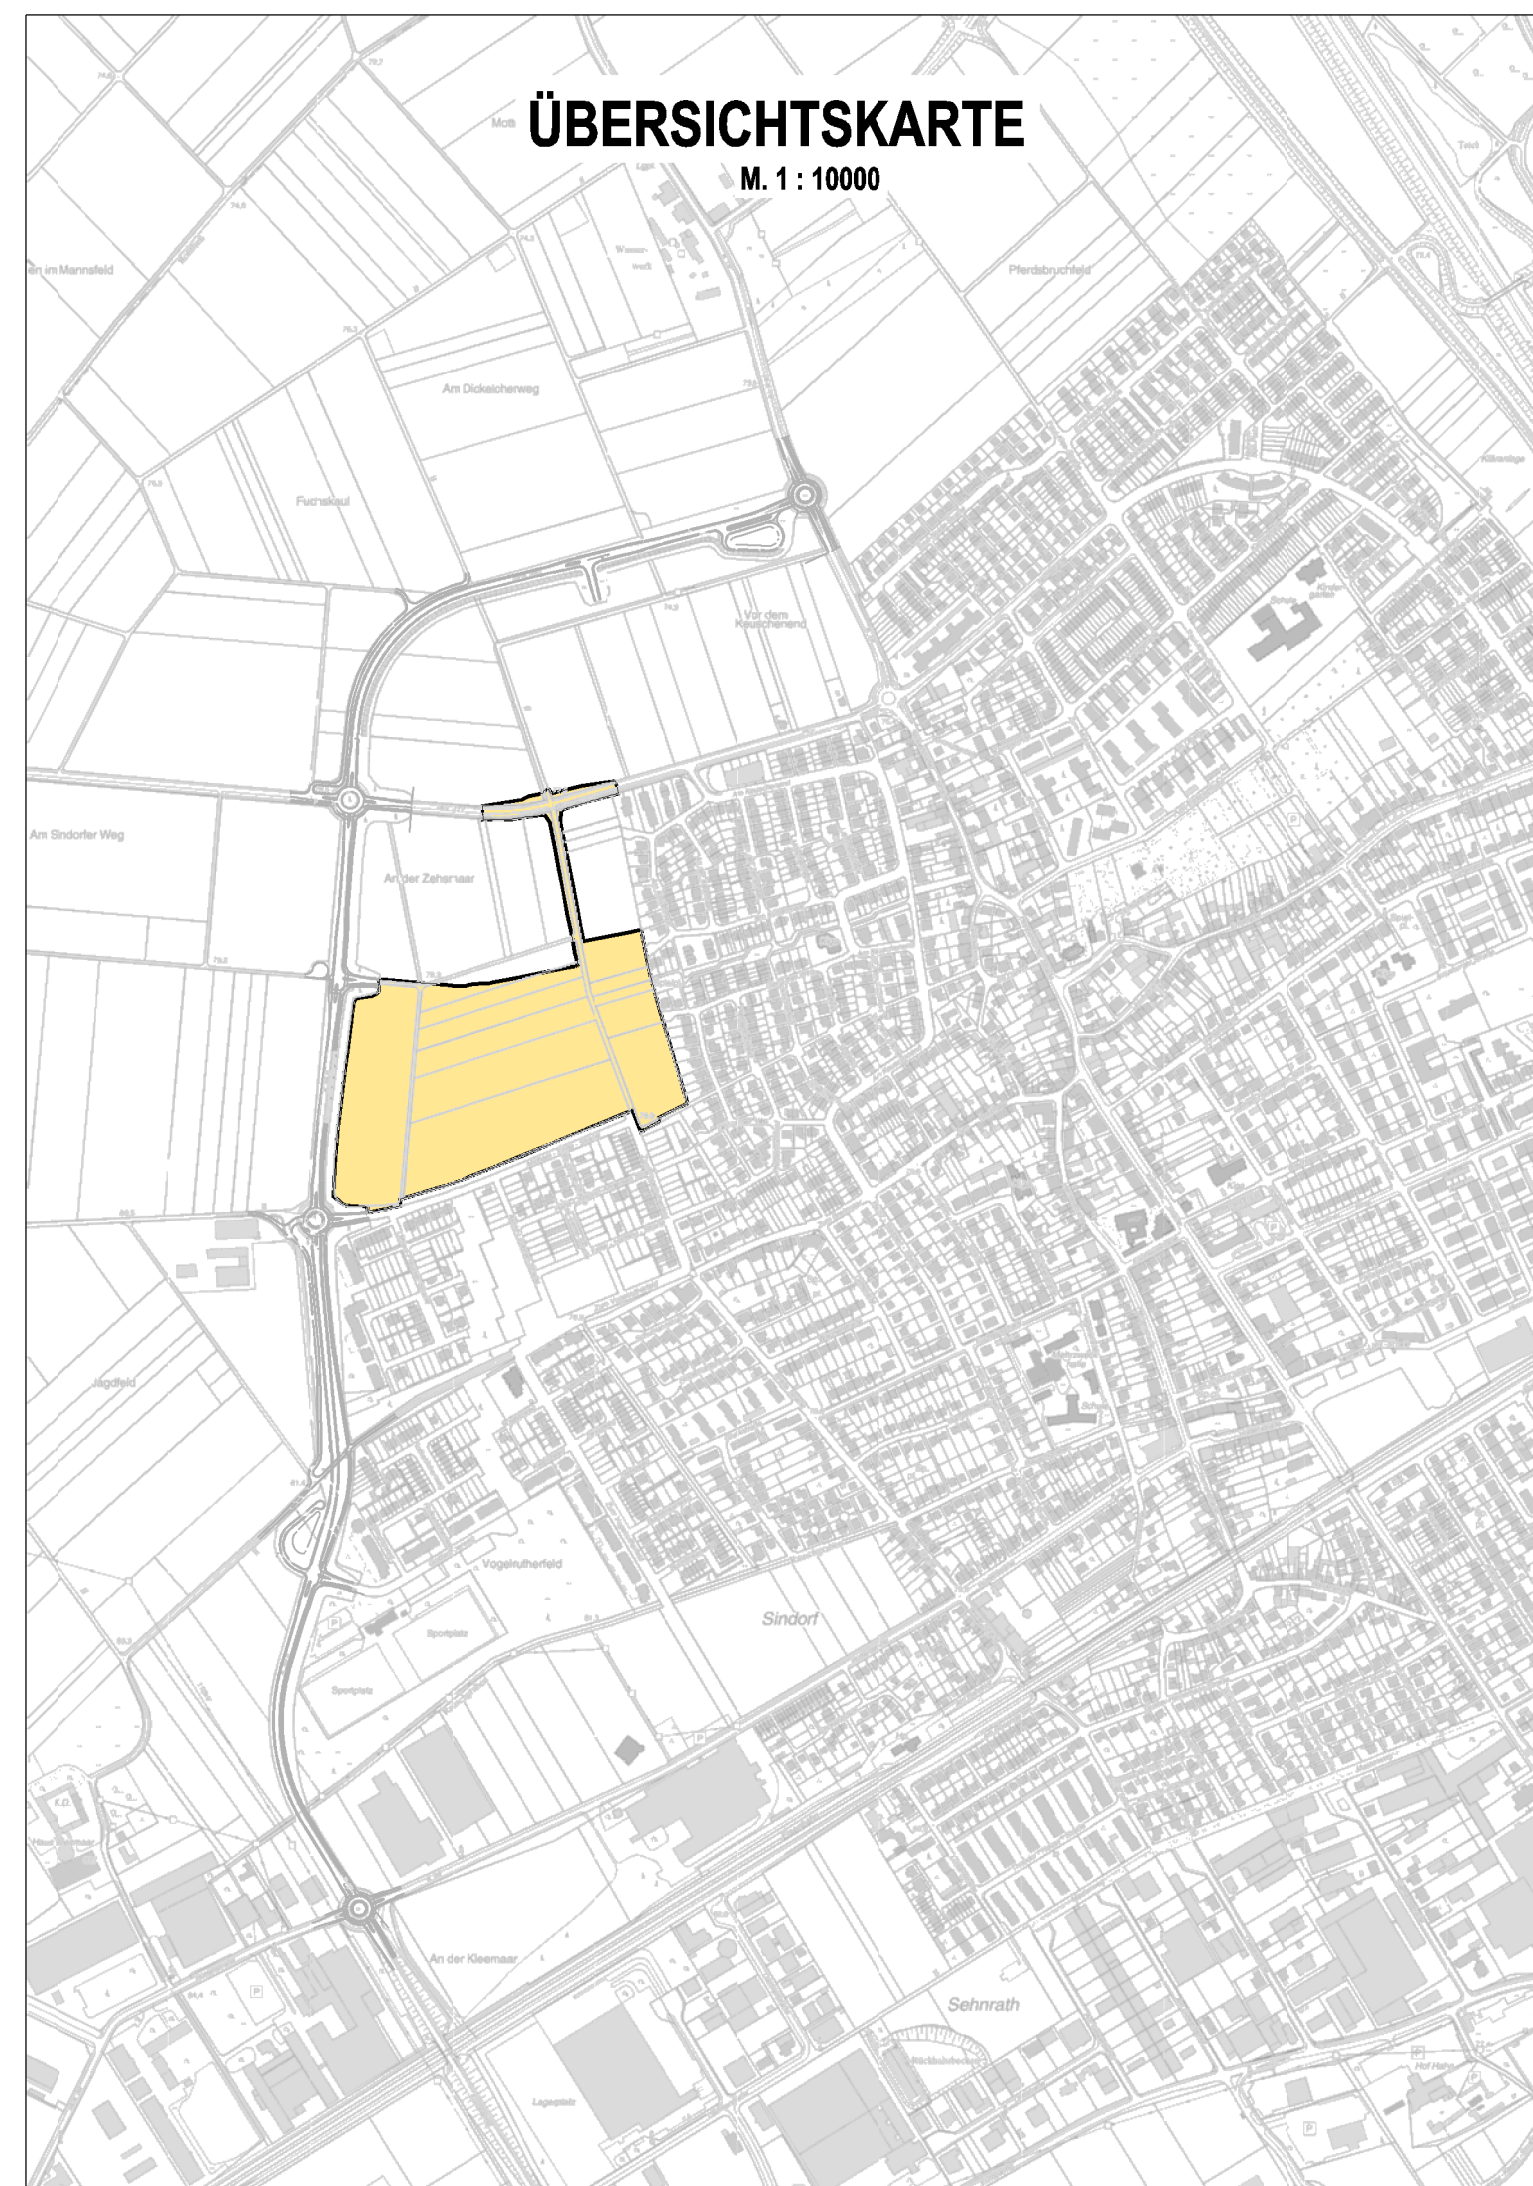

Flur 3



kerpen
BAULEITPLANUNG
STADT KERPEN
AMT 16 "PLANEN, BAUEN, WOHNEN"

Planzeichenerklärung

1. Art der baulichen Nutzung	7. Sonstige Planzeichen
WR WR Reine Wohngebiete Reine Wohngebiete Reine Wohngebiete	U Umgrenzung von Flächen für Nebenanlagen, Stellplätze, Garagen und Gemeinschafts- anlagen (s. 9 Abs. 1, 2 und 3 BauGB)
WA WA Allgemeine Wohngebiete Allgemeine Wohngebiete Allgemeine Wohngebiete	Ga Garagen
2. Maß der baulichen Nutzung	GS Gemeinschaftsstellplätze
0,4 Grundflächenzahl	GGa Gemeinschaftsgaragen
FH Firsthöhe als Höchstmaß	Z Zuordnung Stellplätze-Bau- flächen
TH Traufhöhe als Höchstmaß	Mit Geh-, Fahr- u. Leitungs- anlagen zu belastende Flächen, Gemeinschafts- anlagen (s. 9 Abs. 1, 2 und 3 BauGB)
2. Bauweise, Baulinien, Baugrenzen	L Leitungsrecht zugunsten der Quartiersanwohner
o offene Bauweise	A - Q Quartiere der gemeinschaft- lichen Regenwasserabfuhr
o nur Einzelhäuser zulässig	A1 - Q2 zugeordnete Baufächer zu einem Quartier
o nur Einzel- u. Doppelhäuser zulässig	Abgrenzung unterschied- licher Regenwasserquartiere
o nur Doppelhäuser zulässig	Umgrenzung der Flächen für besondere Anlagen und Verkehrsmittel zum Schutz vor schädlichen Umweltein- wirkungen im Sinne des Bundes-Immissionsschutzge- setzes (s. 9 Abs. 1, 2 und 3 BauGB)
o nur Hausgruppen zulässig	Fläche A mit Festsetzungen überhalb 2 m Gebäuhöhe (s. Textliche Festsetzungen)
3. Verkehrsflächen	Fläche B mit Festsetzungen überhalb 2 m Gebäuhöhe (s. Textliche Festsetzungen)
o Straßenverkehrsfläche	Fläche C mit Festsetzungen überhalb 5 m Gebäuhöhe (s. Textliche Festsetzungen)
o Straßenbegrenzungslinie	Grenze des räumlichen Geltungsbereiches des Be- bauungsplanes (s. 9 Abs. 1 BauGB)
o Verkehrsflächen besonderer Zweckbestimmung	Abgrenzung unterschied- licher Nutzungen, z.B. von Baugebieten, oder Abgren- zung des Maßes der Nutzung innerhalb eines Baugebietes (s. 9 Abs. 1, 2 und 3 BauGB)
P Öffentliche Parkfläche	Fläche in deren Stellplätze, Garagen u. sonstige Neben- anlagen ausgeschlossen sind (s. Textliche Fest- setzungen)
F Fußgängerbereich	Vorgesehene Straßenraum- gestaltung
F Verkehrsberuhigter Bereich	Vorgesehene Baumpfan- zung
4. Flächen für Versorgungsanlagen	Vorschlag Grundstücksgrenze
o Flächen für die Abwasser- entsorgung	Gestalterische Festsetzungen (nach § 9 Abs. 1 Nr. 2 BauGB sowie § 86 Abs. 1 und 4 BauO NRW)
o Elektrizität	Bäume Erhaltung
o Abfall	Bäume Anpflanzung
5. Grünflächen	Ordnungsnummer s. textl. Festsetzungen
o Grünflächen (öffentlich)	Firstrichtung
o Zweckbestimmung	Vorgartzone s. textl. Festsetzungen
o Parkanlage	Ausbauzone für Wintergärten s. textl. Festsetzungen
o Spielplatz	
6. Planungen, Nutzungsanforderungen, Maßnahmen und Flächen für Maßnahmen zum Schutz, zur Pflege und zur Entwicklung von Natur und Landschaft	
o Umgrenzung von Flächen z. Anpflanzung von Bäumen, Strauchern und sonstigen Bepflanzungen (s. 9 Abs. 1 Nr. 25 Buchstabe a und Abs. 6 BauGB)	
o Bäume Erhaltung	
o Bäume Anpflanzung	
5,6 Ordnungsnummer s. textl. Festsetzungen	

Stadtteil Sindorf
Bebauungsplan
SI 252
Lammertsheck

M. 1: 500

Stand 05/2008