
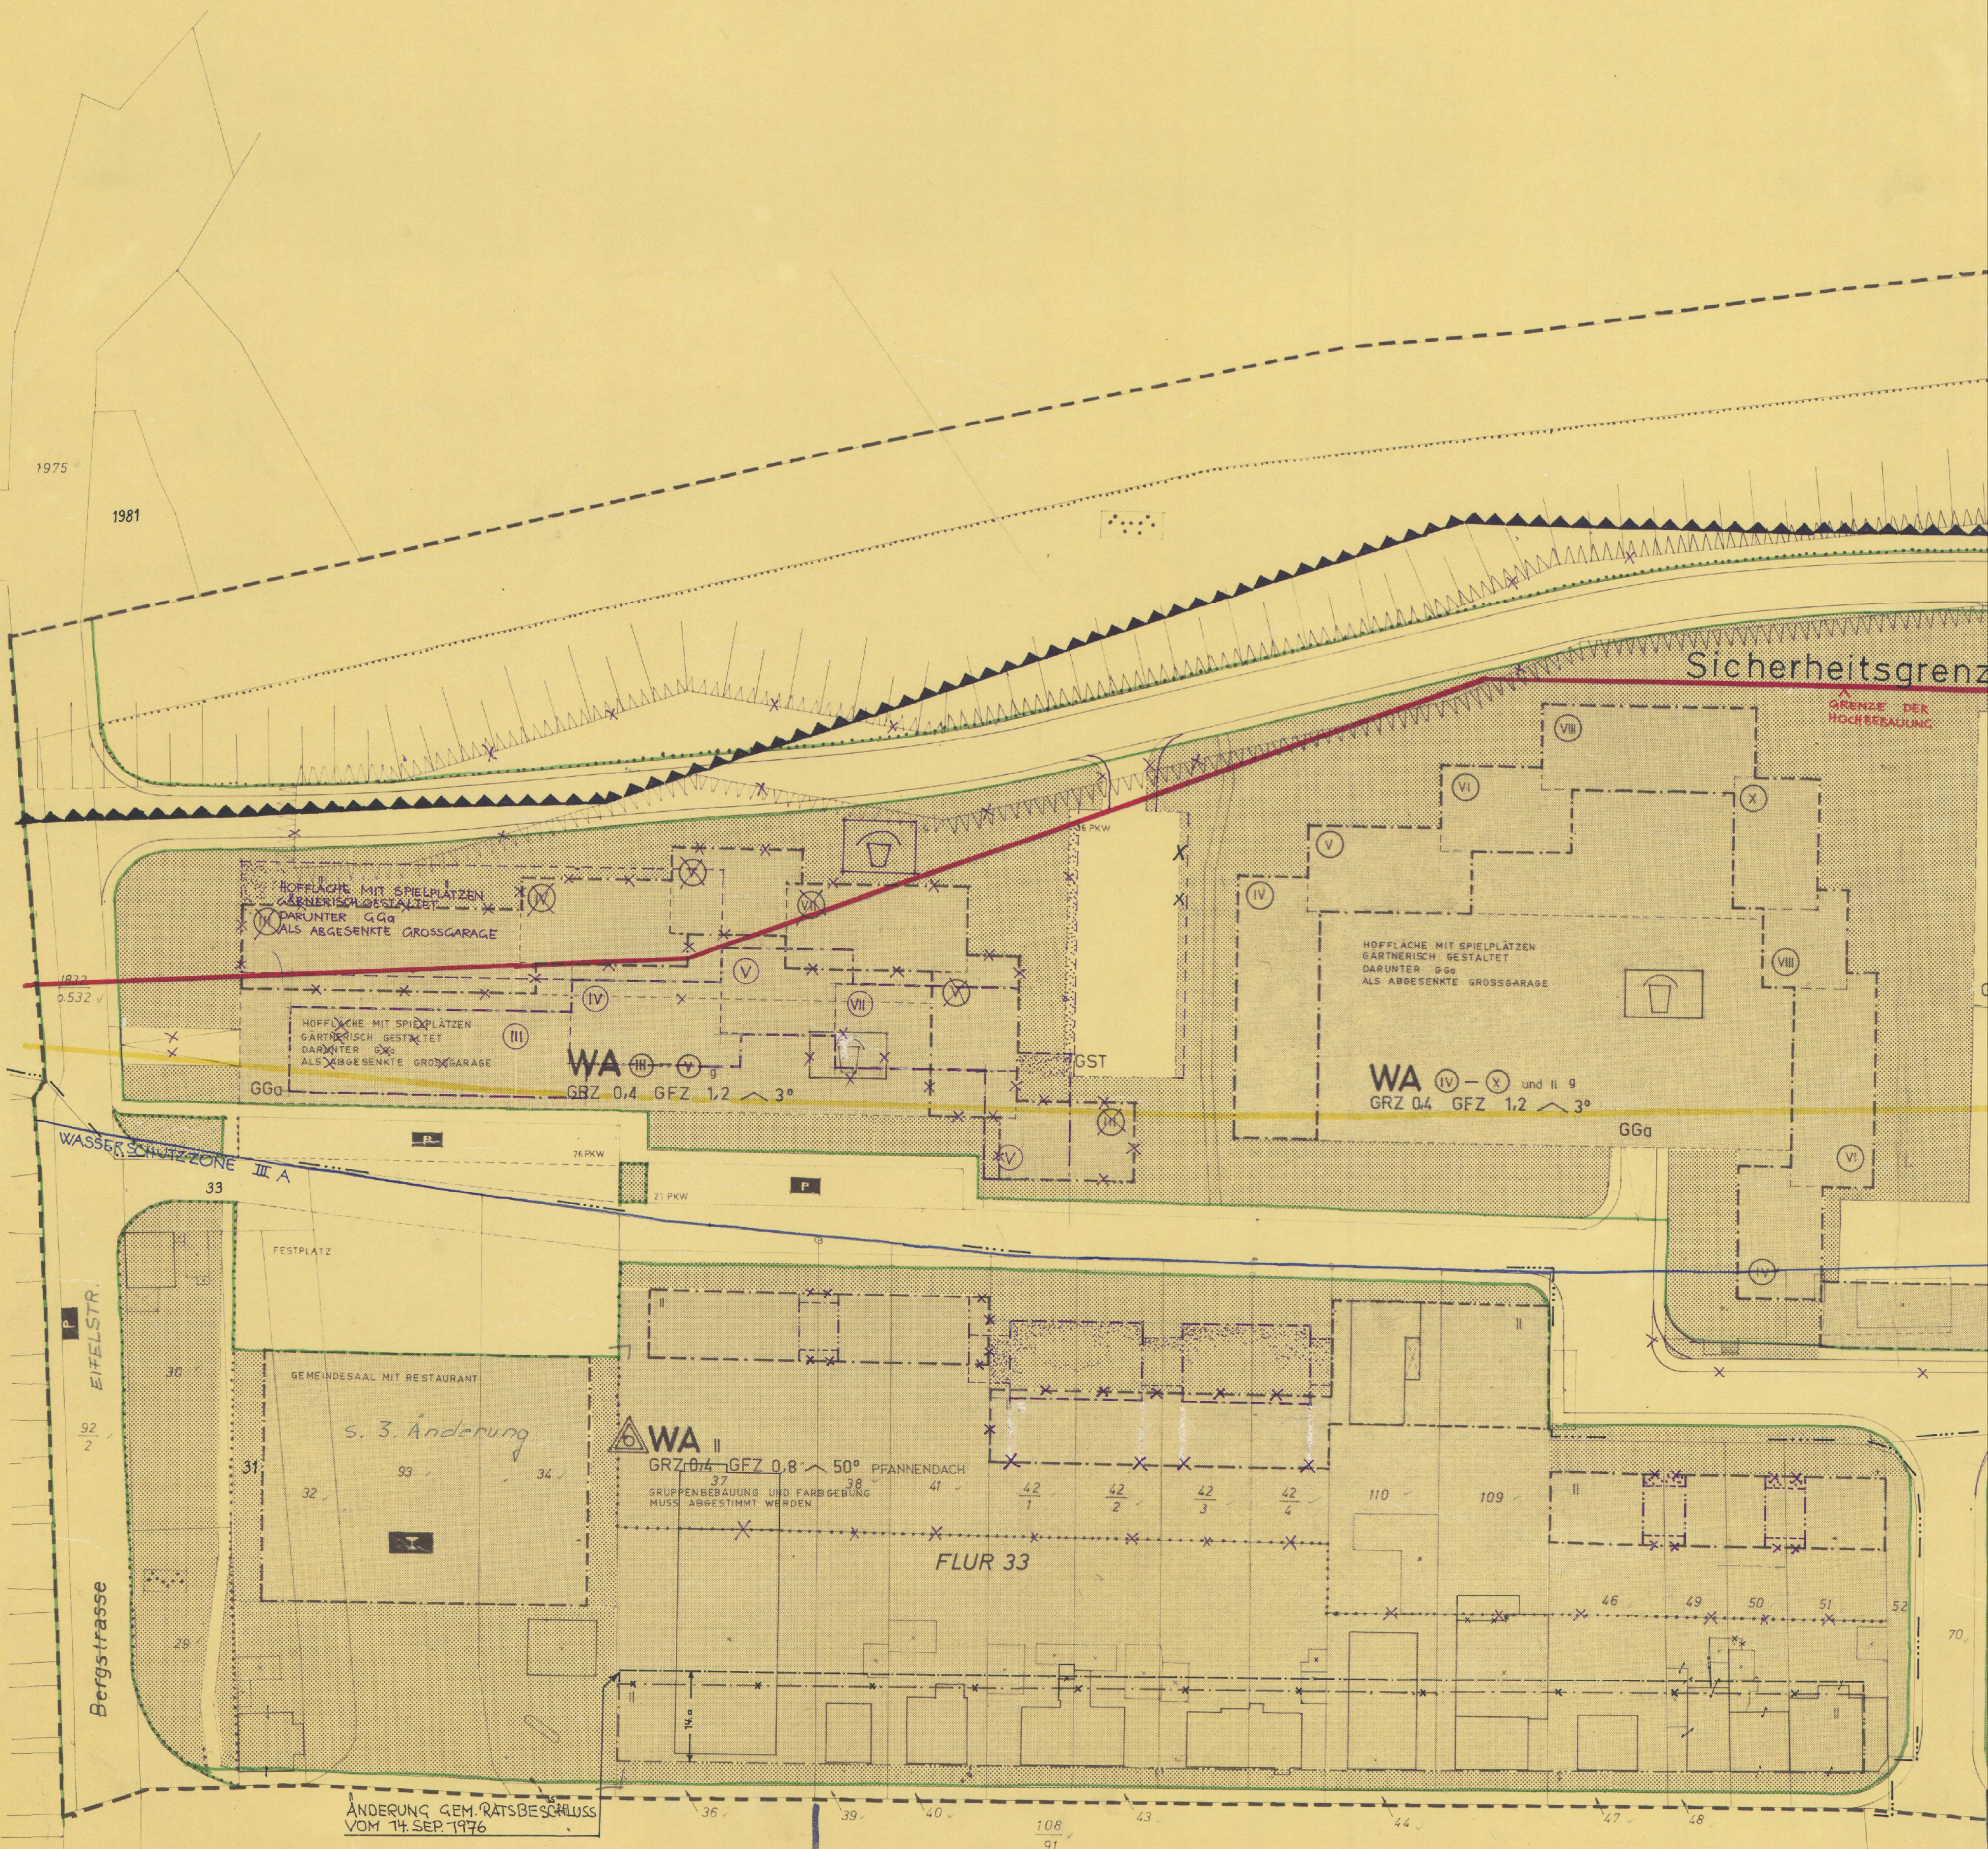


DA DAS PLANGEBIET IN UNMITTLBARER NÄHE ZUM EHEM. BRAUNKOHLN-TAGEBAU BERRENATH GELIEGEN UND ZUM TEIL GERING MÄCHTIG (BIS ZU ~ 3M) ÜBERKIPPT IST, IST NEBEN DER BESONDERS SORGFÄLTIGEN ABSTIMMUNG DER GEBÄUDEGRÜNDUNG AUF DEN ANSTEHENDEN BAUGRUND EINE PRÜFUNG DER BAUVORHABEN UND IHRER STATIK DURCH DIE RHEINISCHE BRAUNKOHLNWERKE AG ERFORDERLICH, ZUR FESTSTELLUNG, OB SEITENS DES BERGBAUS BESONDERE BAULICHE SICHERUNGEN VORGESCHLAGEN WERDEN.

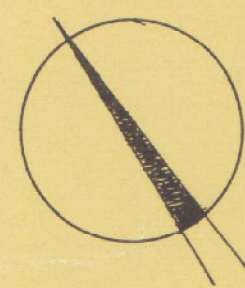

← 6. Änd. Luti

Teil H, 5. Änd. als Sitzung besch. nicht durchgeführt.