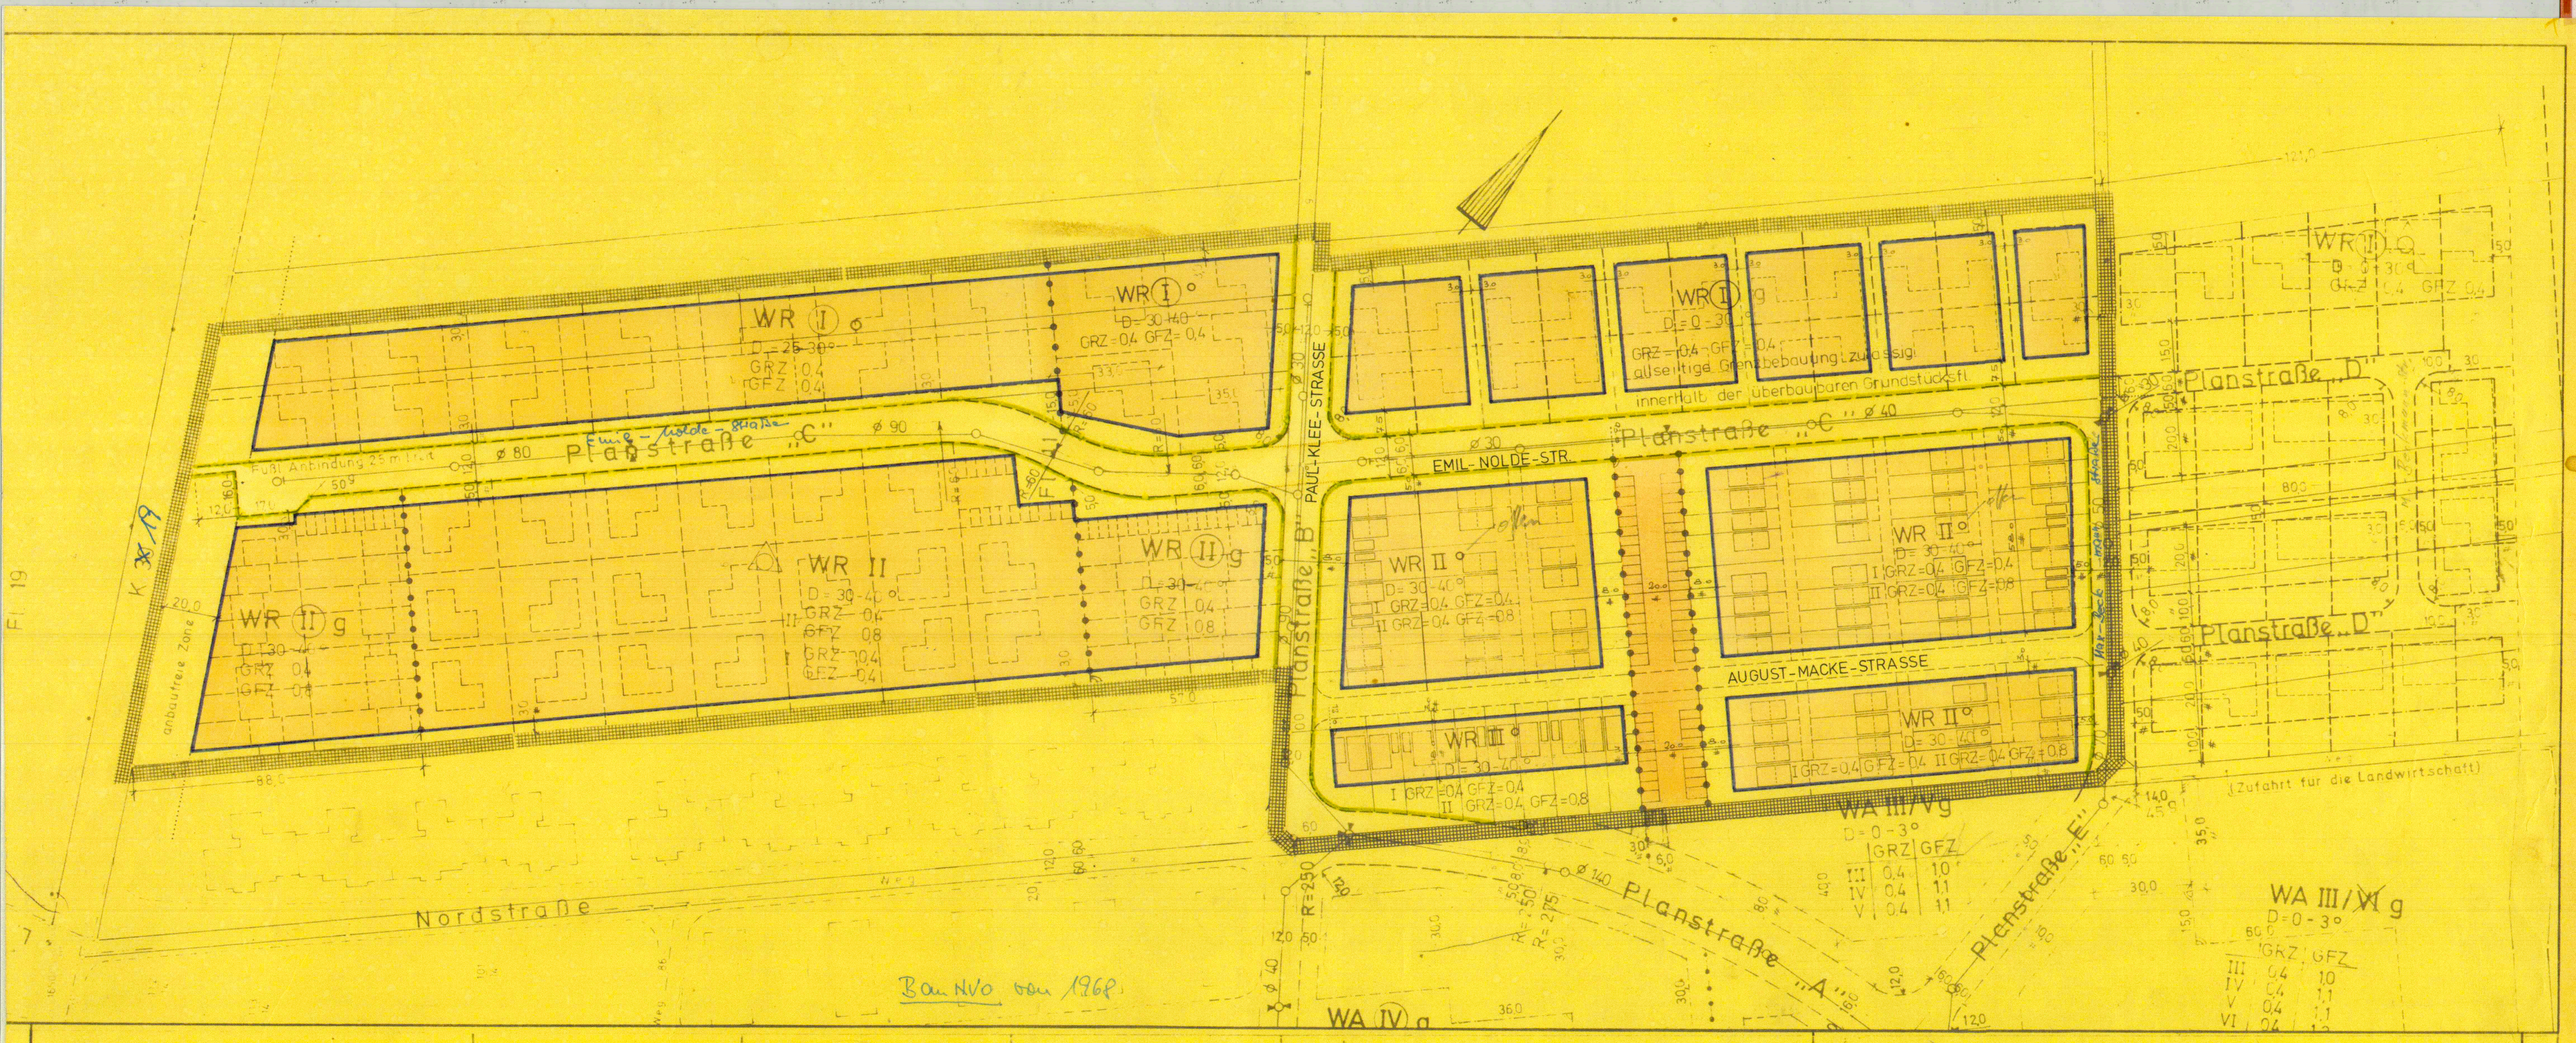

19.11.1974

30.12.1974

Porz 20.6.75

Schriftführer

am 30.12.1974

Sindorf 30.12.1974

Bürgermeister

Gemeinde Sindorf

Bebauungsplan Nr. 32

„Mühlenfeld"

2. Änderung

Gemarkung Sindorf, Flur 11

M. = 1:1000

Textl. Festsetzungen siehe rechtsverbindlichen Bebauungsplan Nr. 32 „Mühlenfeld"

Entgegenstehende Festsetzungen des Bebauungsplanes Nr. 32 „Mühlenfeld" werden hiermit aufgehoben

WR	Reines Wohngebiet
Ga	Flächen oder Stellplätze für Garagen
	Straßenverkehrsflächen
	Abgrenzung untersch. Nutzung z.B. von Baugebieten oder des Maßes d. Nutzung innerh. eines Baugebietes
GRZ	Grundflächenzahl
GFZ	Geschoßflächenzahl
	Grenze des räumlichen Geltungsbereiches des Bebauungsplanes
	Baugrenze
	Firstrichtung
	Straßenbegrenzungsl.
II	Zahl der Vollgesch. als Höchstwerte
o	offene Bauweise
g	geschlossene Bauweise