


Bebauungsplan
STADT KLEVE

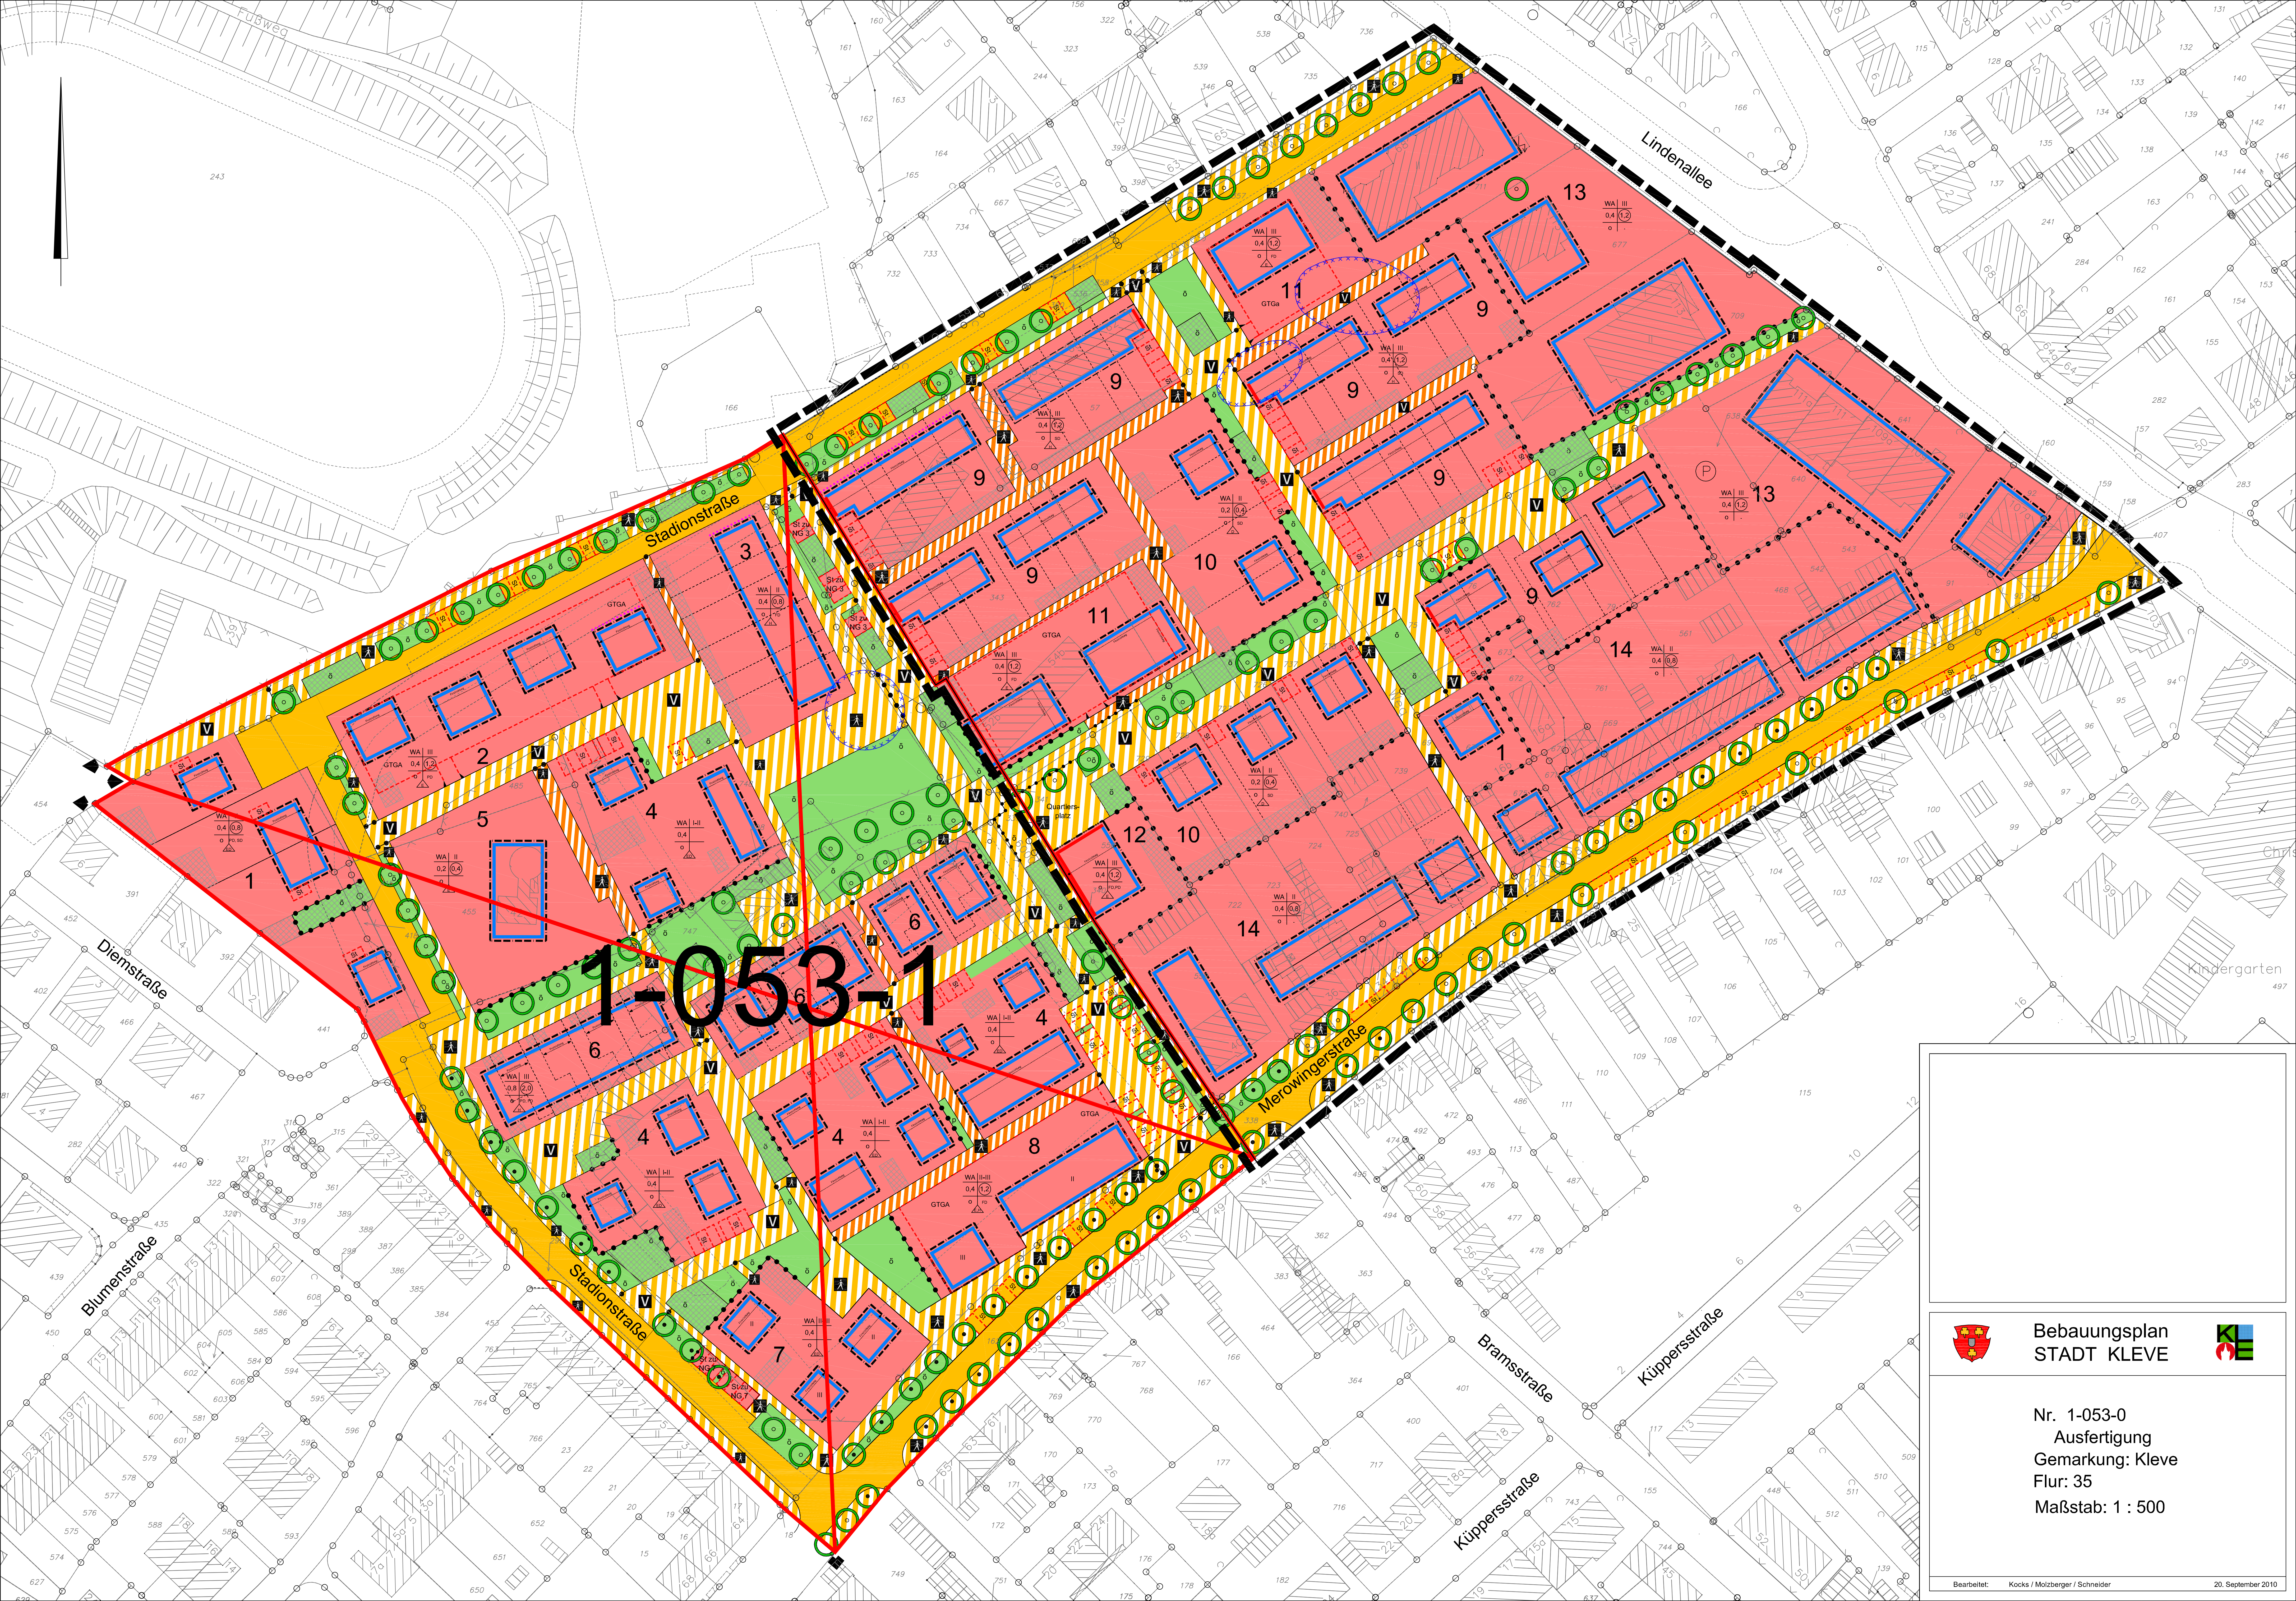

Nr. 1-053-0
Ausfertigung
Gemarkung: Kleve
Flur: 35
Maßstab: 1 : 500