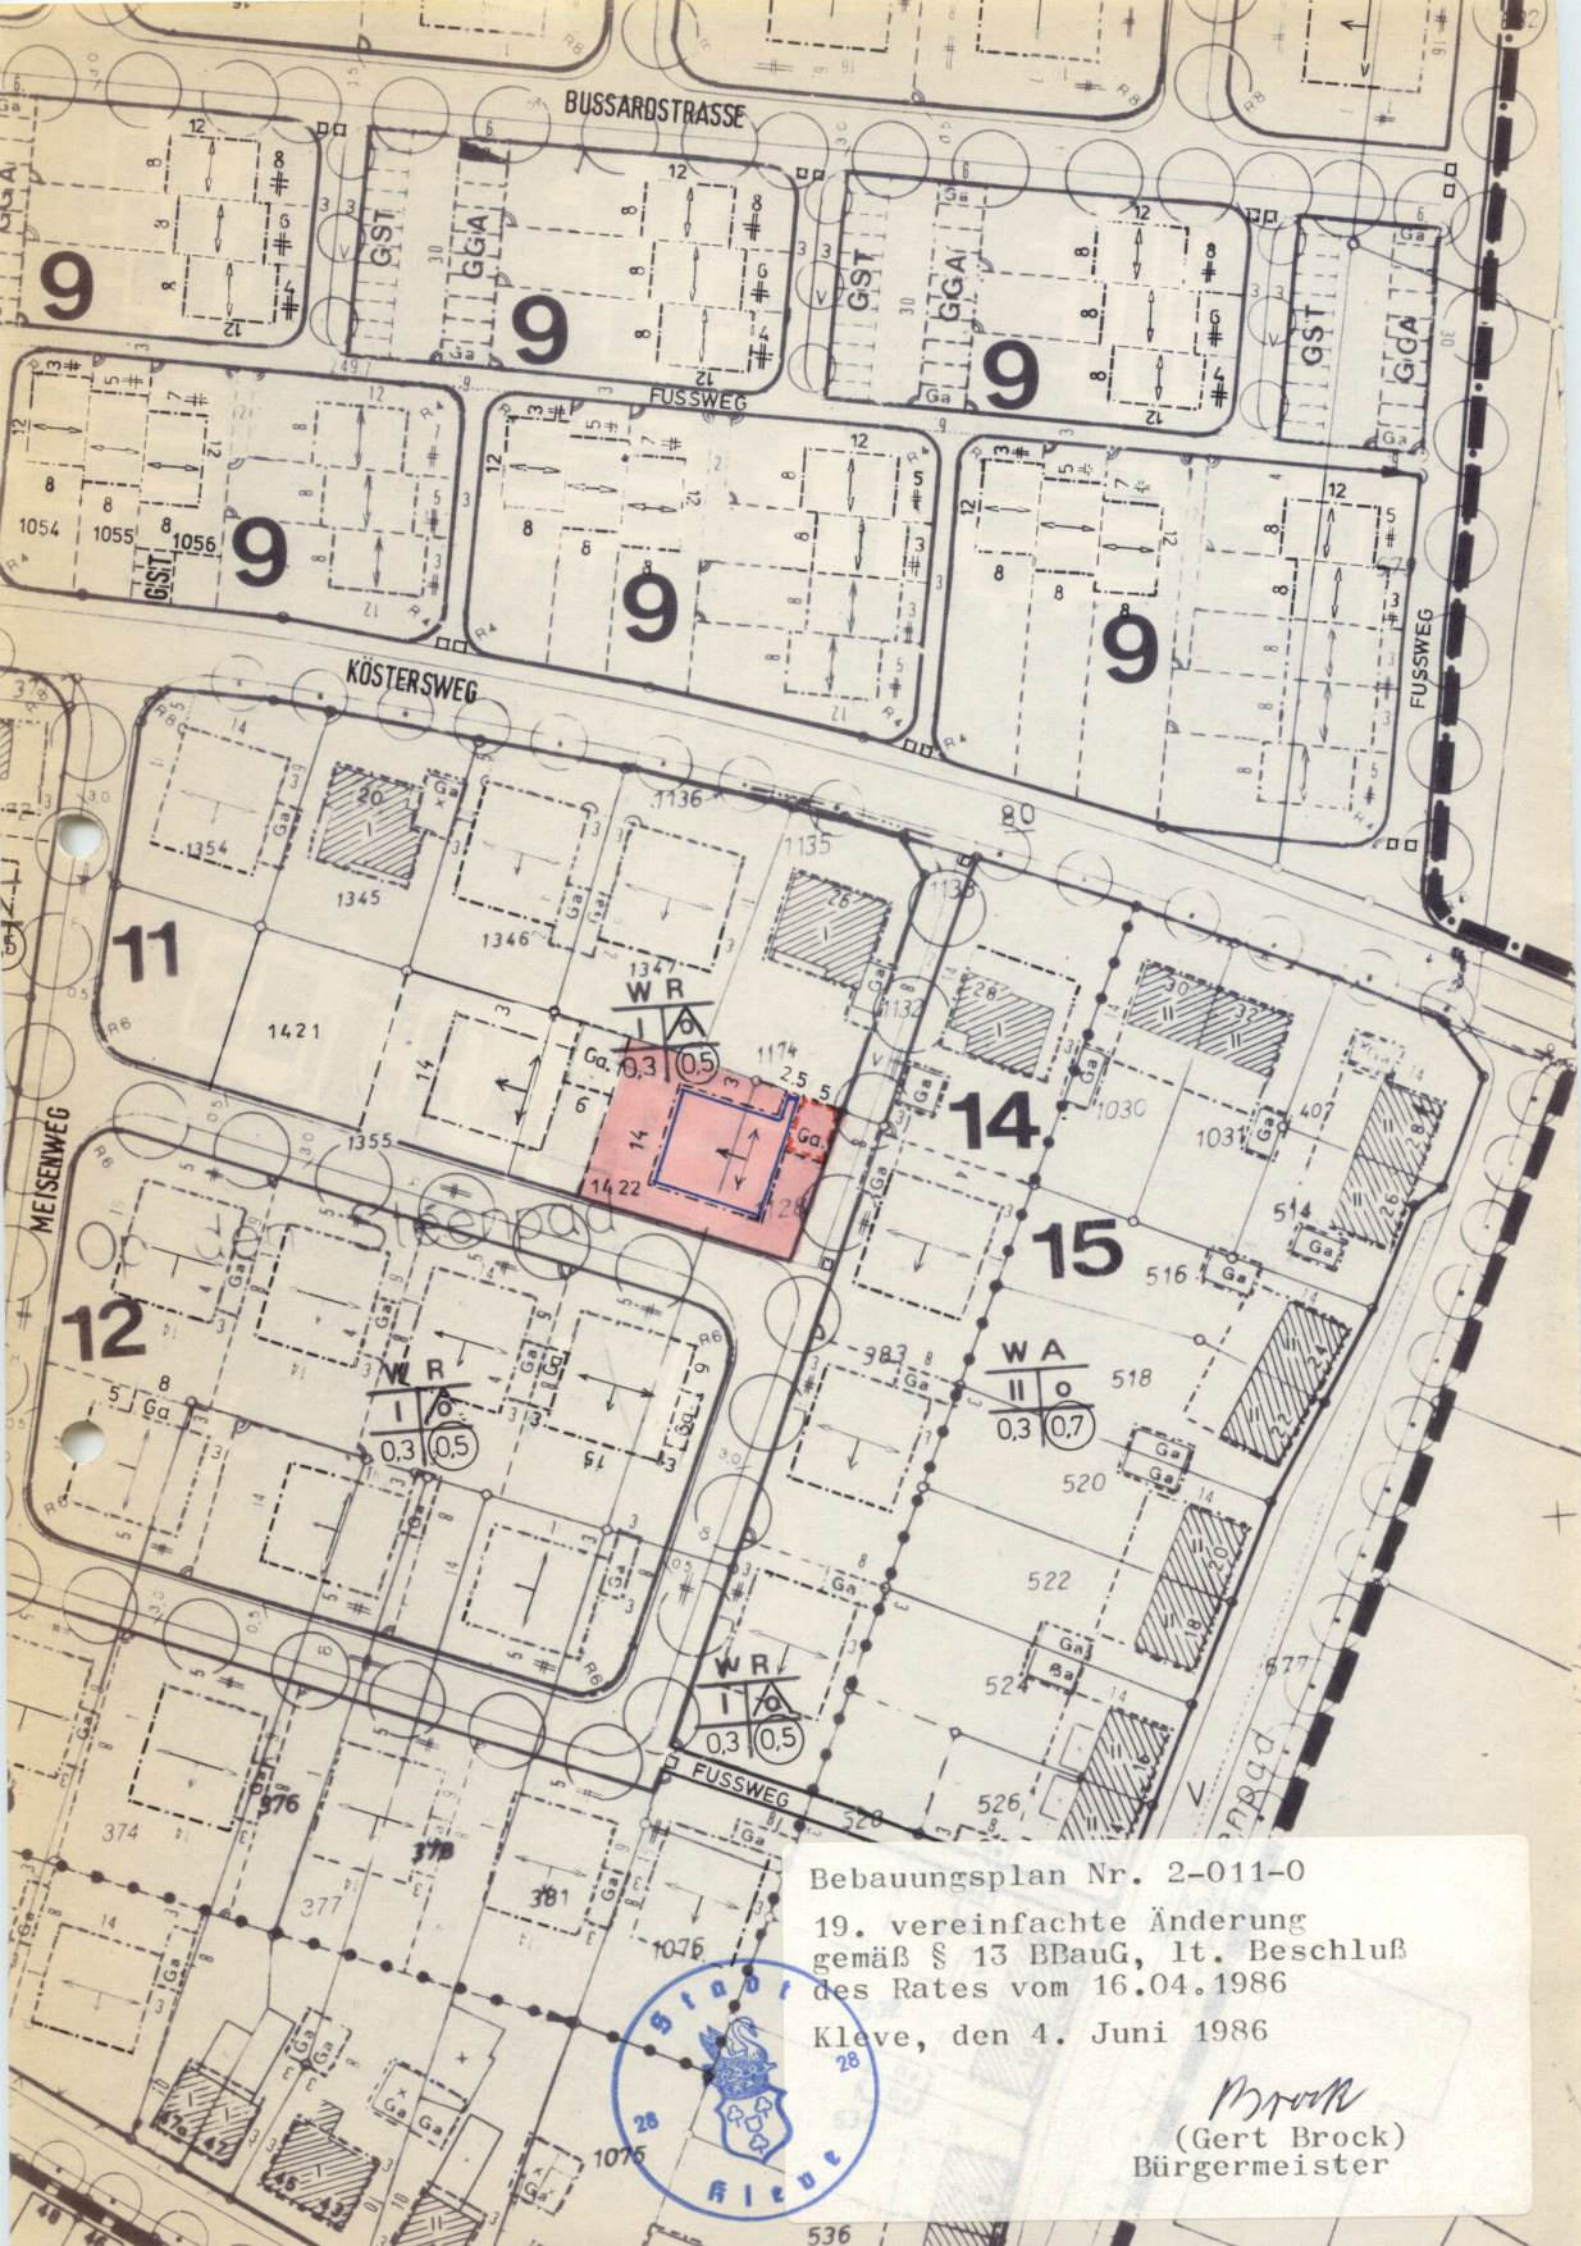


Bebauungsplan Nr. 2-011-0

19. vereinfachte Änderung gemäß § 13 BBauG, lt. Beschluß des Rates vom 16.04.1986

Kleve, den 4. Juni 1986

(Gert Brock)
Bürgermeister