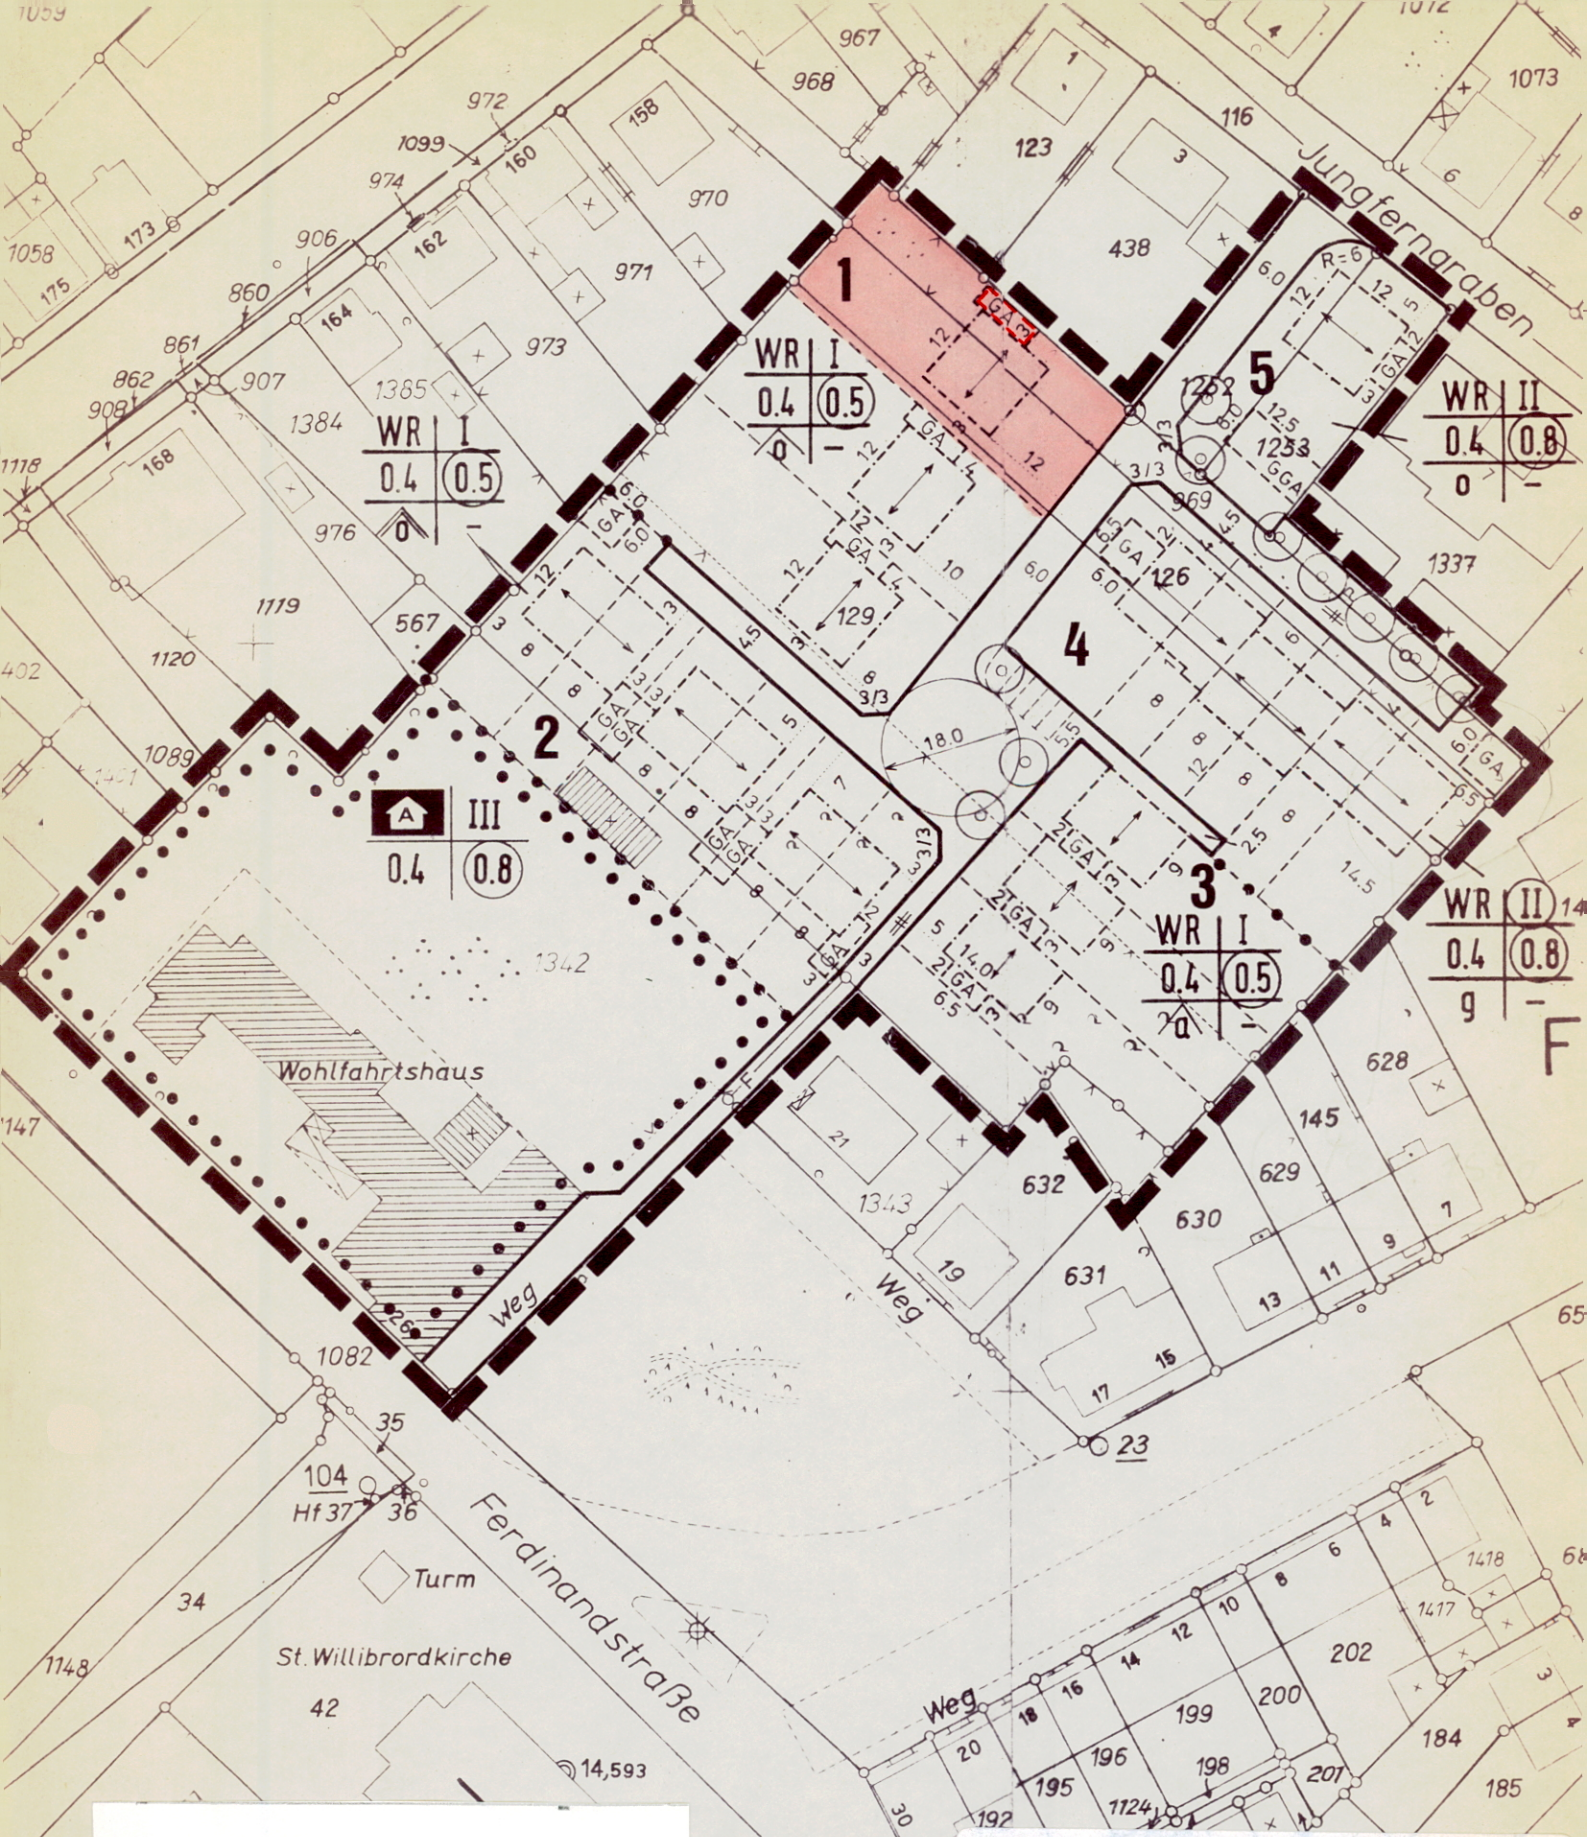

Dieser Bebauungsplan hat mir gemäß § 11 BauGB vorgelegen.
(siehe Verfügung vom 05.04.1988
Az.: 35.2-12.25/Kleve 3.v.Ä. 2-131-0
Düsseldorf, den 05.04.1988
Im Auftrag

Schwebbich

Bebauungsplan Nr. 2-131-0
3. vereinfachte Änderung
gemäß § 13 BauGB vom
21.10.1987

Kleve, den 04.01.1988

Brock
(G. Brock)
Bürgermeister